


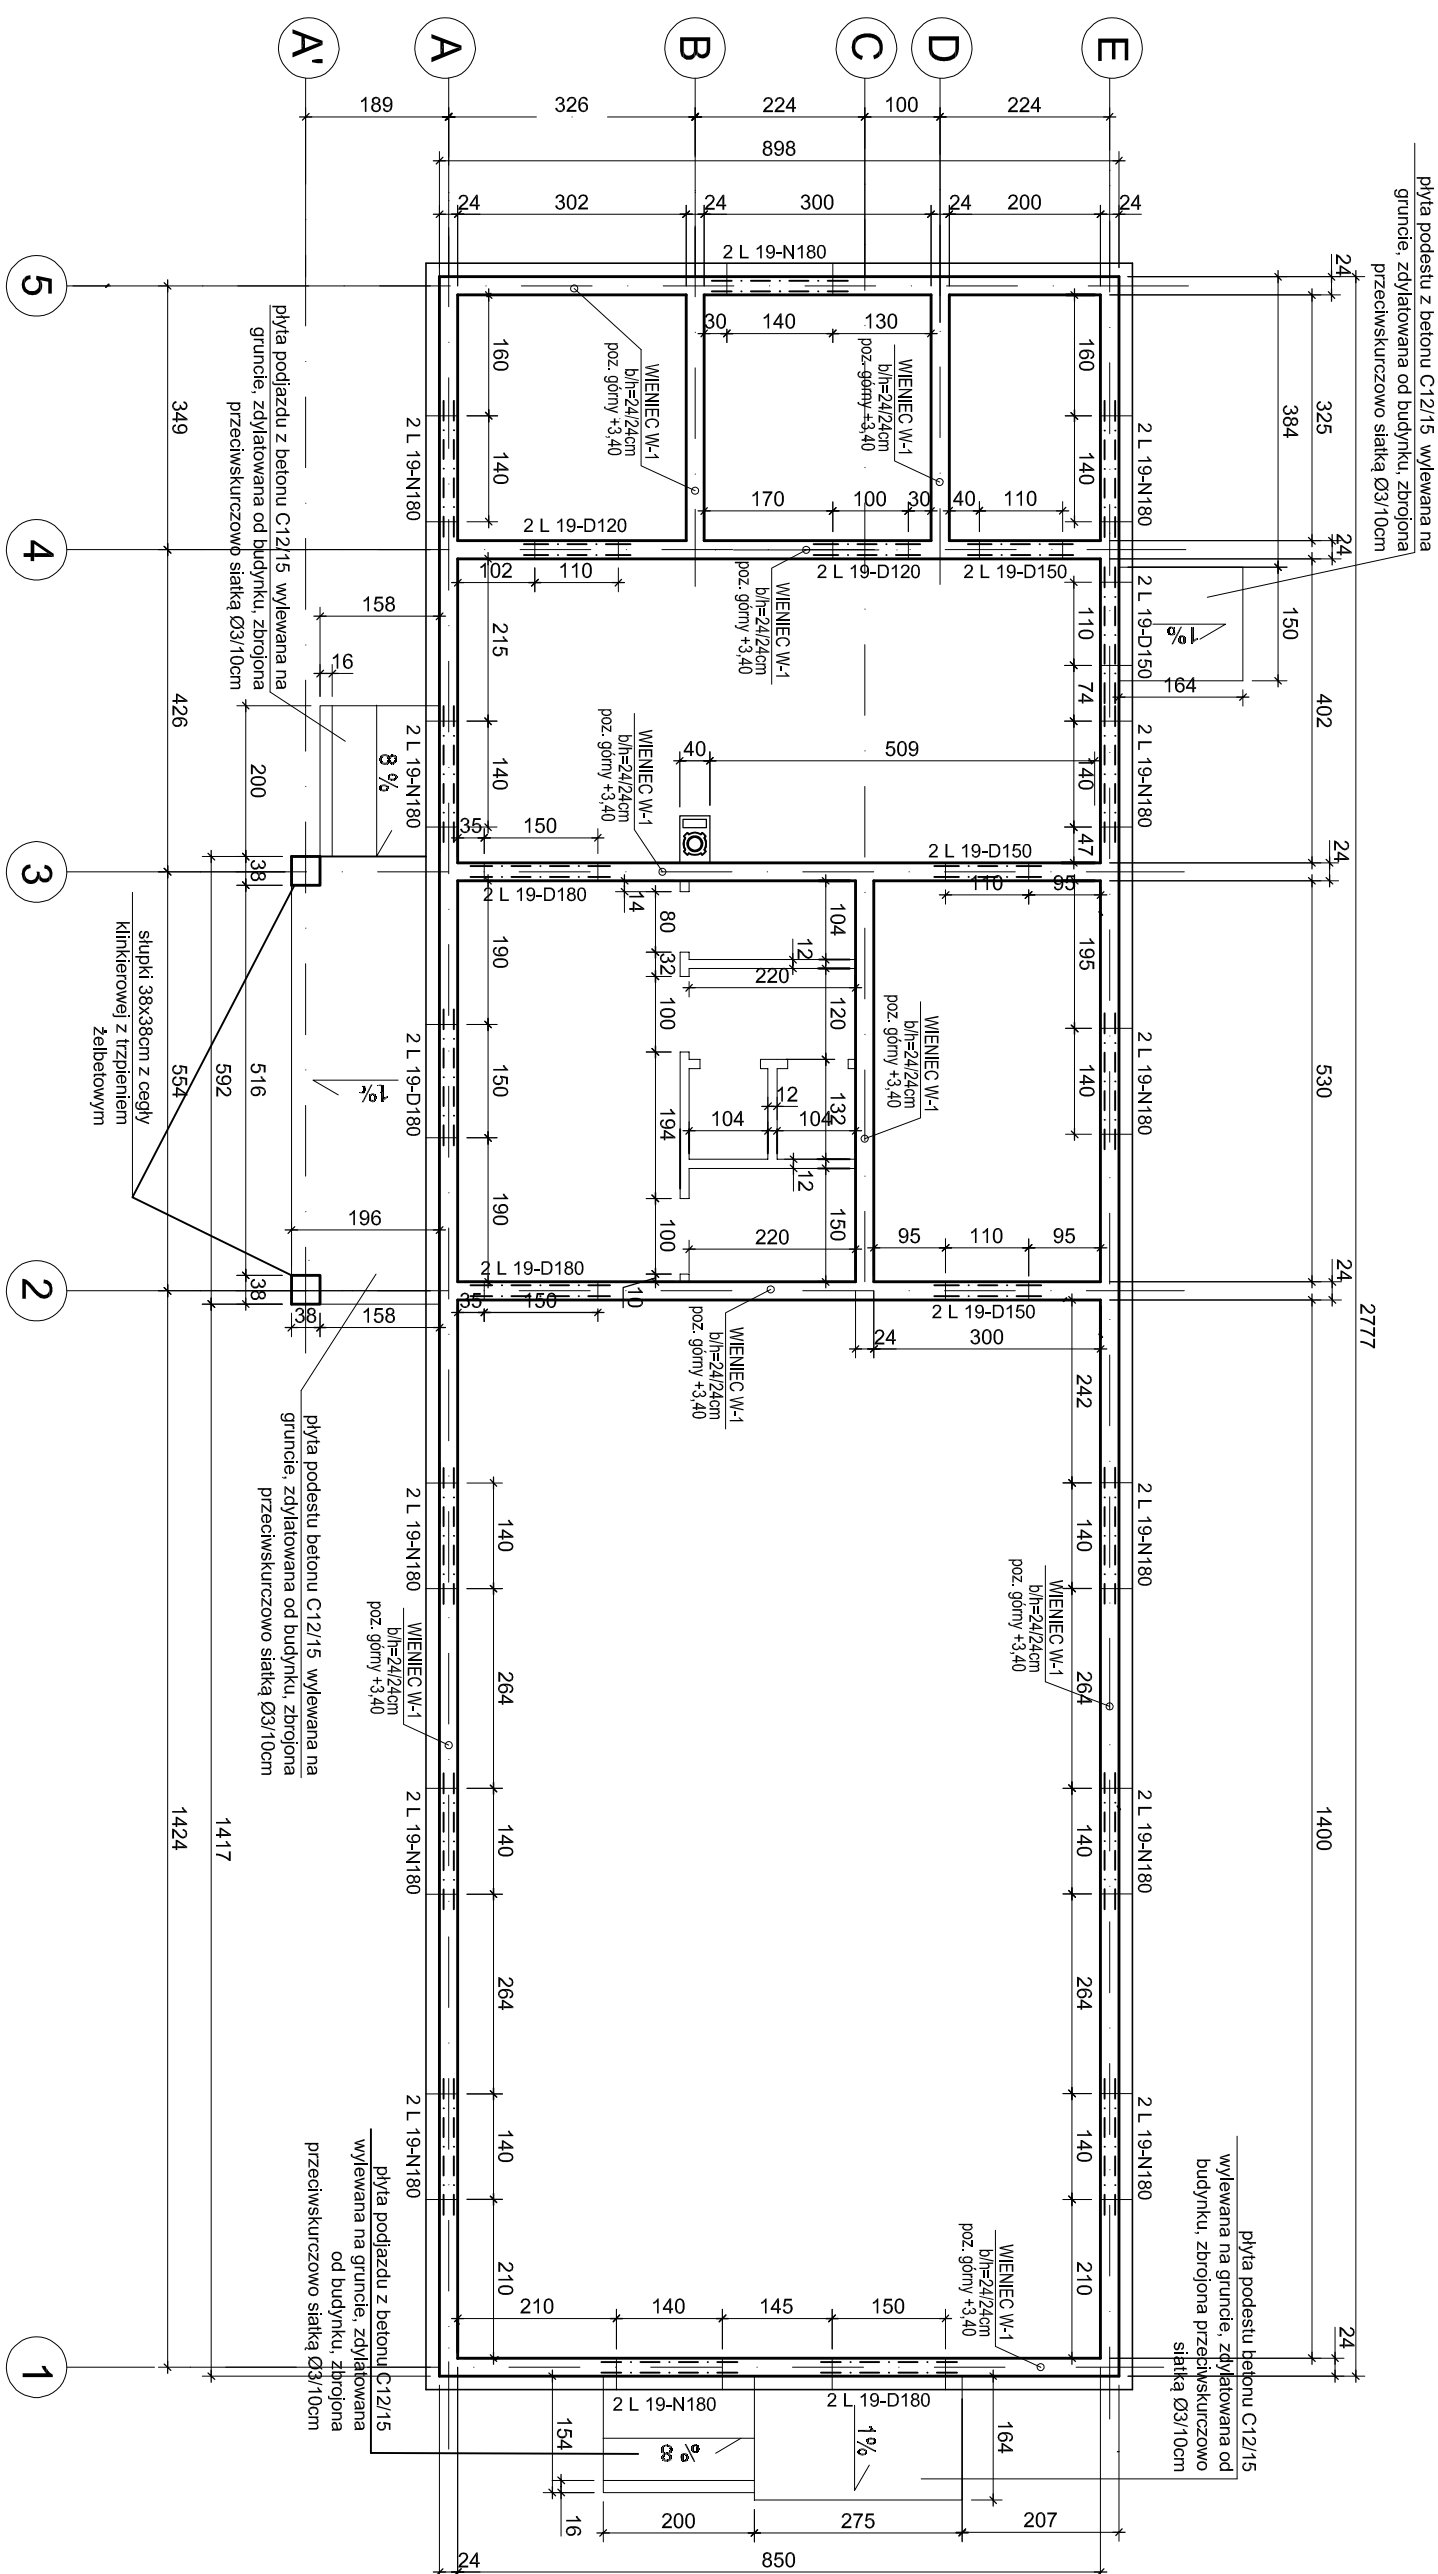

Symbol	Długość w m	Liczba w szł.	Uwagi
L19-N	1,80	13x2=26	
L19-D	1,20	2x2=4	
L19-D	1,50	4x2=8	
L19-D	1,80	4x2=8	
L19-S	2,70	2x2=4	naciężne nad oknami na nieużytkowym poddaszu

ZESTAWIENIE NADPROZY

KONSTRUKCJA ŚCIAN:

ŚCIANY FUNDAMENTOWE gr. 24cm z bloczków betonowych na zaprawie cementowej marki M5

ŚCIANY ZEWNĘTRZNE I WEWNĘTRZNE KONSTRUKCYJNE gr. 24cm z betonu komórkowego odmiany 700 na zaprawie klejowej

ŚCIANY DZIAŁOWE gr. 12cm z płyt gipsowo-kartonowych na stelażu metalowym wypełnione wałną mineralną gr. 10cm

Biurow projektów i usług inwestycyjnych INSTAL STD 58-302 wałbrzyskich ul. Parkowa 23/1, tel. 501 292 469 Biurow: 58-304 wałbrzyskich ul. Wysockiego 28 pok.23			
Projektant bi.konstrukcyjna	mgr inż. Paweł Gałan	197/DOŚ/09 DOŚ/BO/0077/10	Data: 25.04.2017
Temat:	"Budowa budynku Lokalnego Ośrodka Integracji Społecznej z zapleczem socjalno-sanitarnym wraz z infrastrukturą towarzyszącą w Chwaliszowie" dz. nr 191, 194 obręb nr 7 Chwaliszów		Stadium: PB
			Skala: 1:100
Inwestor:	Gmina Stare Bogaczowice ul. Główna 132; 58-312 Stare Bogaczowice		
Tytuł rys.:	RZUT PARTERU – KONSTRUKCJA		Nr rys.: 2K

Projektant bi.konstrukcyjna	mgr inż. Paweł Gałan	197/DOŚ/09 DOŚ/BO/0077/10		Data: 25.04.2017
Temat:	"Budowa budynku Lokalnego Ośrodka Integracji Społecznej z społeczeństwem socjalno-sanitarnym wraz z infrastrukturą towarzyszącą w Chwałiszowie" dz. nr 191, 194 obręb nr 7 Chwałiszów			Stadium: PB
Investor:	Gmina Stare Bogaczowice ul. Główna 132; 58-312 Stare Bogaczowice			Skala: 1:100
Tytuł rys.:	RZUT PARTIERU – KONSTRUKCJA			Nr rys.: 2K

