



ŁAWA FUNDAMENTOWA Ł-1

długość całkowita ław fundamentowych : Lc=54mb  
LOKALIZACJA ŁAW WG RYS. ZESTAWCZEGO  
Skala 1:20

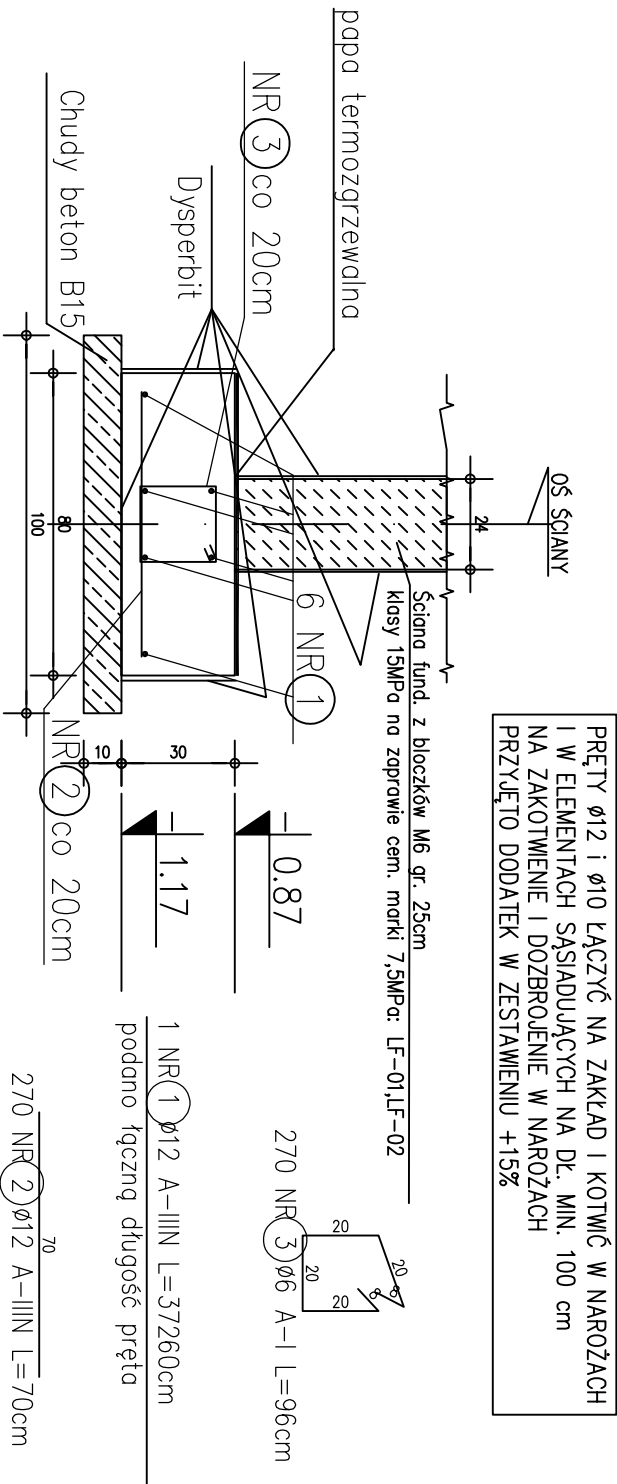

ŁAWA FUNDAMENTOWA Ł-2

długość całkowita ław fundamentowych : Lc=54mb  
LOKALIZACJA ŁAW WG RYS. ZESTAWCZEGO  
Skala 1:20

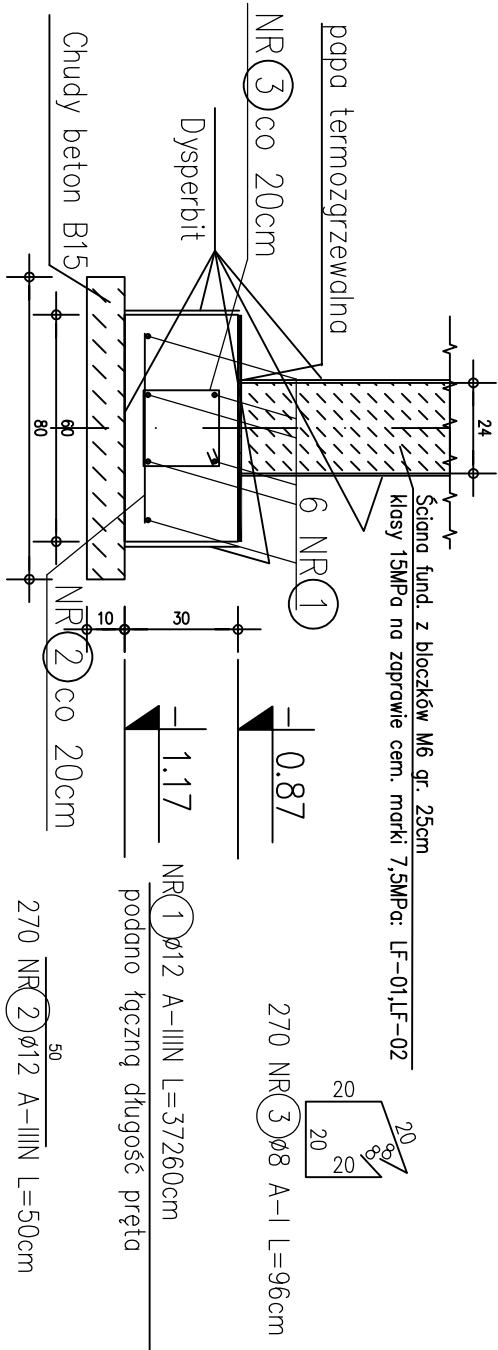


PRĘTY Ø12 i Ø10 ŁĄCZYĆ NA ZAKŁAD I KOTWIĆ W NAROŻACH I W ELEMENTACH SĄSIADUJĄCYCH NA DŁ. MIN. 100 cm NA ZAKOTWIENIE I DOZBROJENIE W NAROŻACH PRZYJĘTO DODATEK W ZESTAWIENIU +15%

|                     |                                           |
|---------------------|-------------------------------------------|
| Beton               | C20/25 (B25)                              |
| Stal zbrojeniowa    | A-IIIIN (RB500W)                          |
| Stal strzemion      | A-I (St3S)                                |
| Otulina fundamentów | 5cm                                       |
| Chudy beton         | C10/15 (B15) gr.10cm                      |
| Izolacja pionowa    | 2x Dysperbit                              |
| Izolacja pozioma    | papa termozgrzewalna                      |
| Ściany fundamentowe | blocczki betonowe gr. 24cm                |
|                     | klasy 15MPa na zaprawie cem. marki 7.5MPa |

ZBROJENIE TRZPIENIA T-1

Sztuk: 7  
Skala: 1:20

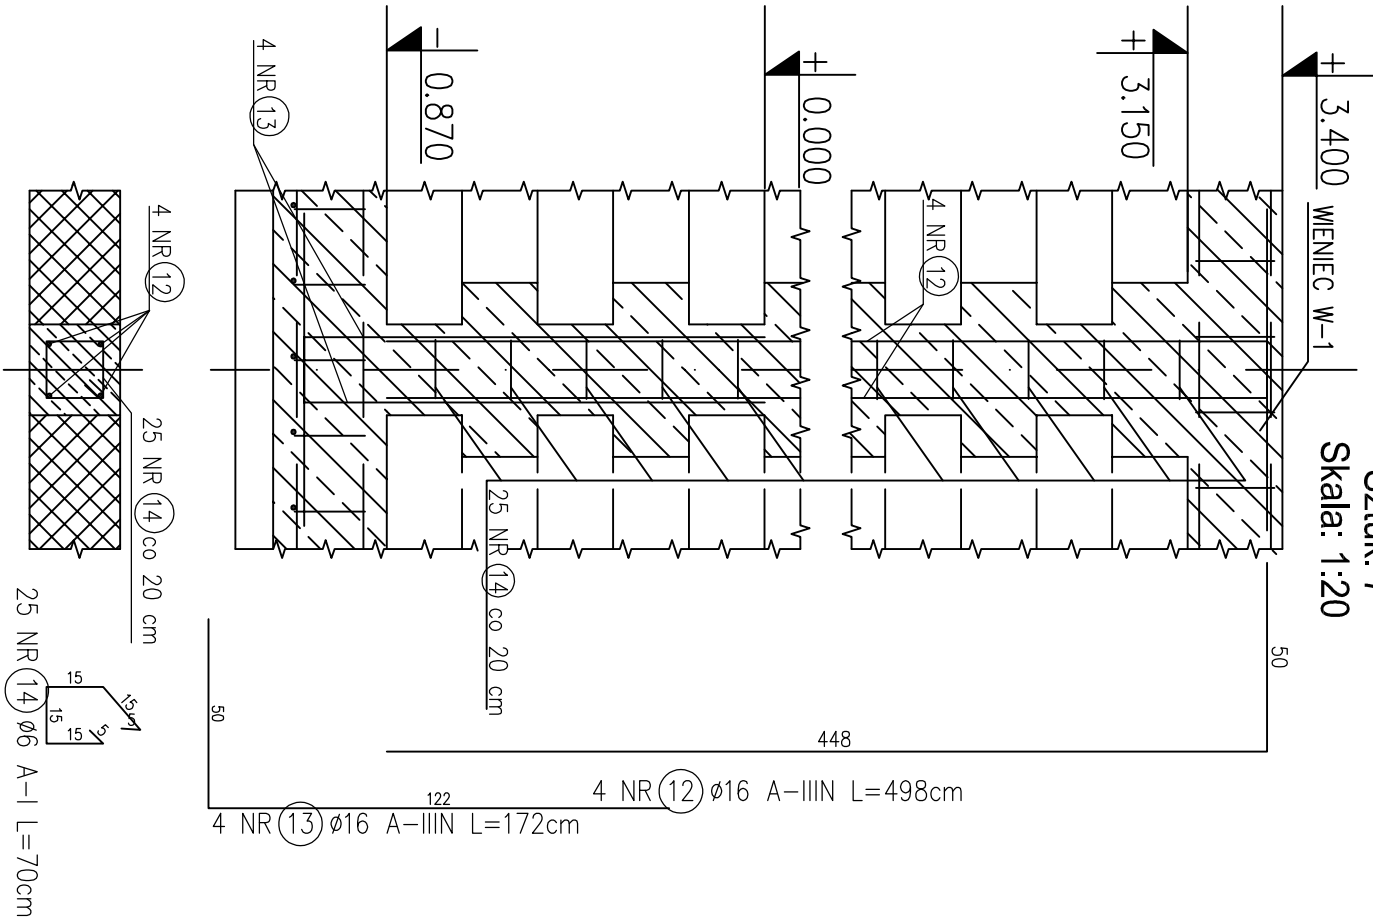

|   |   |                              |                     |
|---|---|------------------------------|---------------------|
| Biuro projektów i usług inwestycyjnych INSTAL STD<br>58-302 wałbrzych ul. Parkowa 23/1, tel. 501 292 469<br>Biuro: 58-304 wałbrzych ul. Wysockiego 28 pok.23 |   |                              |                     |
| Projektant<br>br.konstrukcyjna   | mgr inż. Poweł Gotan   | 197/DOŚ/09<br>DOŚ/BO/0077/10 | Date:<br>25.04.2017 |
| Temat:   | "Budowa budynku Lokalnego Ośrodka Integracji Społecznej z zapleczem socjalno-sanitarnym wraz z infrastrukturą towarzyszącą w Chwałiszowie"<br>dzt. nr 191, 194 obręb nr 7 Chwałiszów |                              |                     |
| Investor:   | Gmina Stare Bogaczowice<br>ul. Główna 132; 58-312 Stare Bogaczowice   |                              | Stadium:<br>PB      |
|   |   |                              | Skala:<br>1:20      |
| Tytuł rys.:   | DETALE KONSTRUKCYJNE-CZĘŚĆ I   |                              | Nr rys.: 4K         |