


STOPA FUNDAMENTOWA S-1

Skala 1:20


PRZEREKROJ A-A

słup z cegły klinkierowej

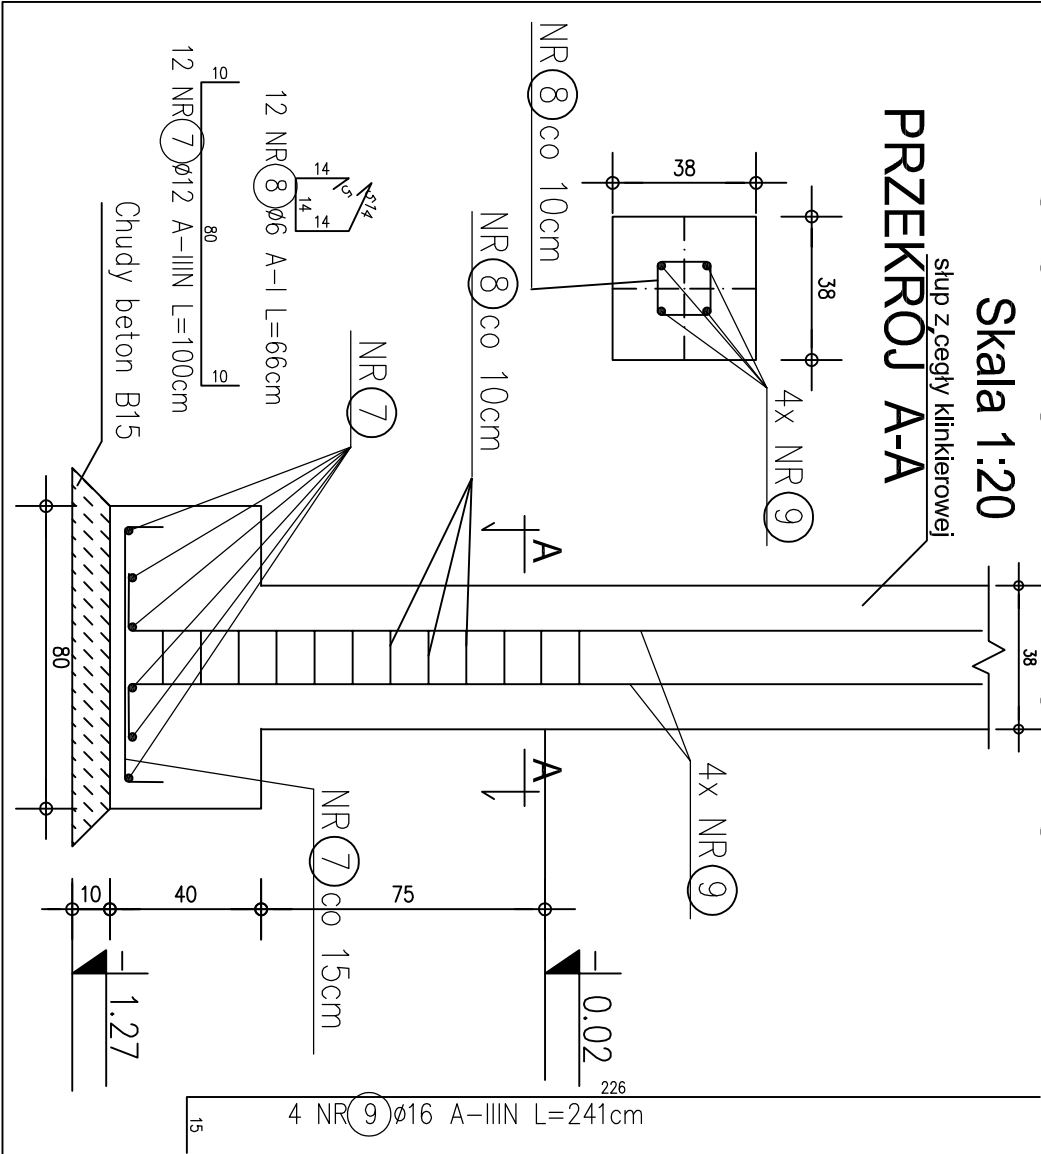

STOPA FUNDAMENTOWA S-2

Skala: 1:20

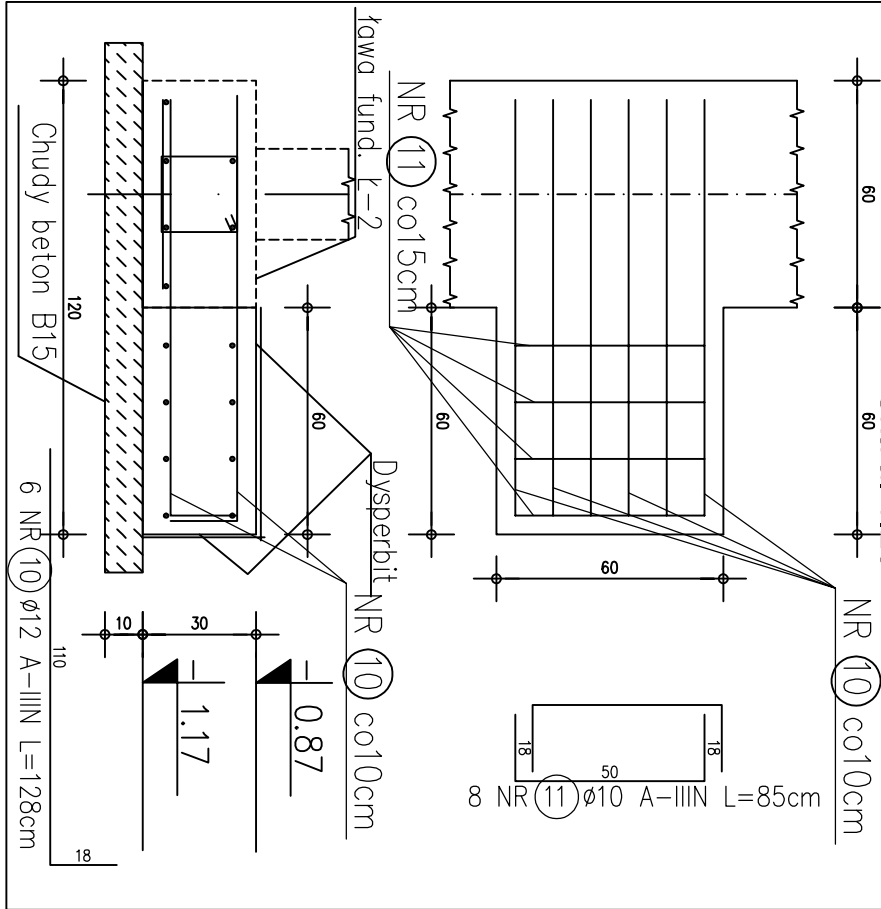


ZESTAWIENIE STALI ZBROJENIOWEJ

Nr	ø [mm]	Gat. stali	Ilość	Długość [cm]	Łączna długość [m]			
Masa na 1m [kg/m]					A-I ø6	A-IIIIN ø10	A-IIIIN ø12	A-IIIIN ø16
					0.222	0.617	0.888	1.578
1. Ława fundamentowa Ł-1					Szt. : 1			
1	12	A-IIIIN	1	37260			372.6	
2	12	A-IIIIN	270	70			189.0	
3	6	A-I	270	96	259.2			
Suma długości. [m]					259.20		561.60	
Masa prętów. [kg]					57.54		498.70	
Masa 1 sztuki. [kg]					556.24			
2. Ława fundamentowa Ł-2					Szt. : 1			
1	12	A-IIIIN	1	37260			372.6	
3	6	A-I	270	96	259.2			
4	12	A-IIIIN	270	50			135.0	
Suma długości. [m]					259.20		507.60	
Masa prętów. [kg]					57.54		450.75	
Masa 1 sztuki. [kg]					508.29			
3. Włeniec W-1					Szt. : 1			
5	12	A-IIIIN	1	53360			533.6	
6	6	A-I	774	84	650.2			
Suma długości. [m]					650.16		533.60	
Masa prętów. [kg]					144.34		473.84	
Masa 1 sztuki. [kg]					618.17			
4. Stopa S-1					Szt. : 2			
7	12	A-IIIIN	12	100			12.0	
8	6	A-I	12	66	7.9			9.6
9	16	A-IIIIN	4	241			12.00	9.64
Suma długości. [m]					7.92		12.00	9.64
Masa prętów. [kg]					1.76		10.66	15.21
Masa 1 sztuki. [kg]					27.63			
Masa 2 sztuk. 2 [kg]					55.25			
5. Stopa fundamentowa S-2					Szt. : 1			
10	12	A-IIIIN	6	128			7.7	
11	10	A-IIIIN	8	85		6.8		
Suma długości. [m]						6.80	7.68	
Masa prętów. [kg]						4.20	6.82	
Masa 1 sztuki. [kg]					11.02			
6. Trzpień T-1					Szt. : 7			
12	16	A-IIIIN	4	498				19.9
13	16	A-IIIIN	4	172				6.9
14	6	A-I	25	70	17.5			
Suma długości. [m]					17.50			26.80
Masa prętów. [kg]					3.89			42.29
Masa 1 sztuki. [kg]					46.18			
Masa 7 sztuk. 7 [kg]					323.23			
Łączna masa stali. [kg] :					2072.2			

WIENIEC W-1

L=116mb

Skala: 1:20

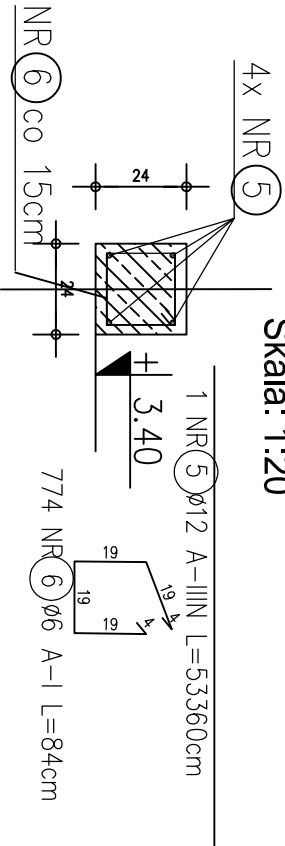

PRĘTY Ø 12 NR 7 ŁĄCZYĆ NA ZAKŁAD I KOTWIĆ W NAROŻACH I W ELEMENTACH SĄSIADUJĄCYCH NA DL. MIN. 100 cm NA ZAKOTWIENIE I DOZBROJENIE W NAROŻACH PRZYJĘTO DODATEK W ZESTAWIENIU +15%

Biuro projektów i usług inwestycyjnych INSTAL STD
58-302 Wałbrzych ul. Parkowa 23/1, tel. 501 292 469
Biuro : 58-304 Wałbrzych ul. Wysockiego 28 pok.23

Projektant br.konstrukcyjna	mgr inż. Paweł Gołan	197/DOŚ/09	DOŚ/BO/0077/10	Data: 15.04.2017
Temat:	"Budowa budynku Lokalnego Ośrodka Integracji Społecznej z zapleczem socjalno-sanitarnym wraz z infrastrukturą towarzyszącą w Chwałiszowie" dz. nr 191, 194 obręb nr 7 Chwałiszów			Stadium: PB
Inwestor:	Gmina Stare Bogoczowice ul. Główna 132; 58-312 Stare Bogoczowice			Skala: 1:20
Tytuł rys.:	DETAL KONSTRUKCYJNE-CZĘŚĆ II			Nr rys.: 5K