


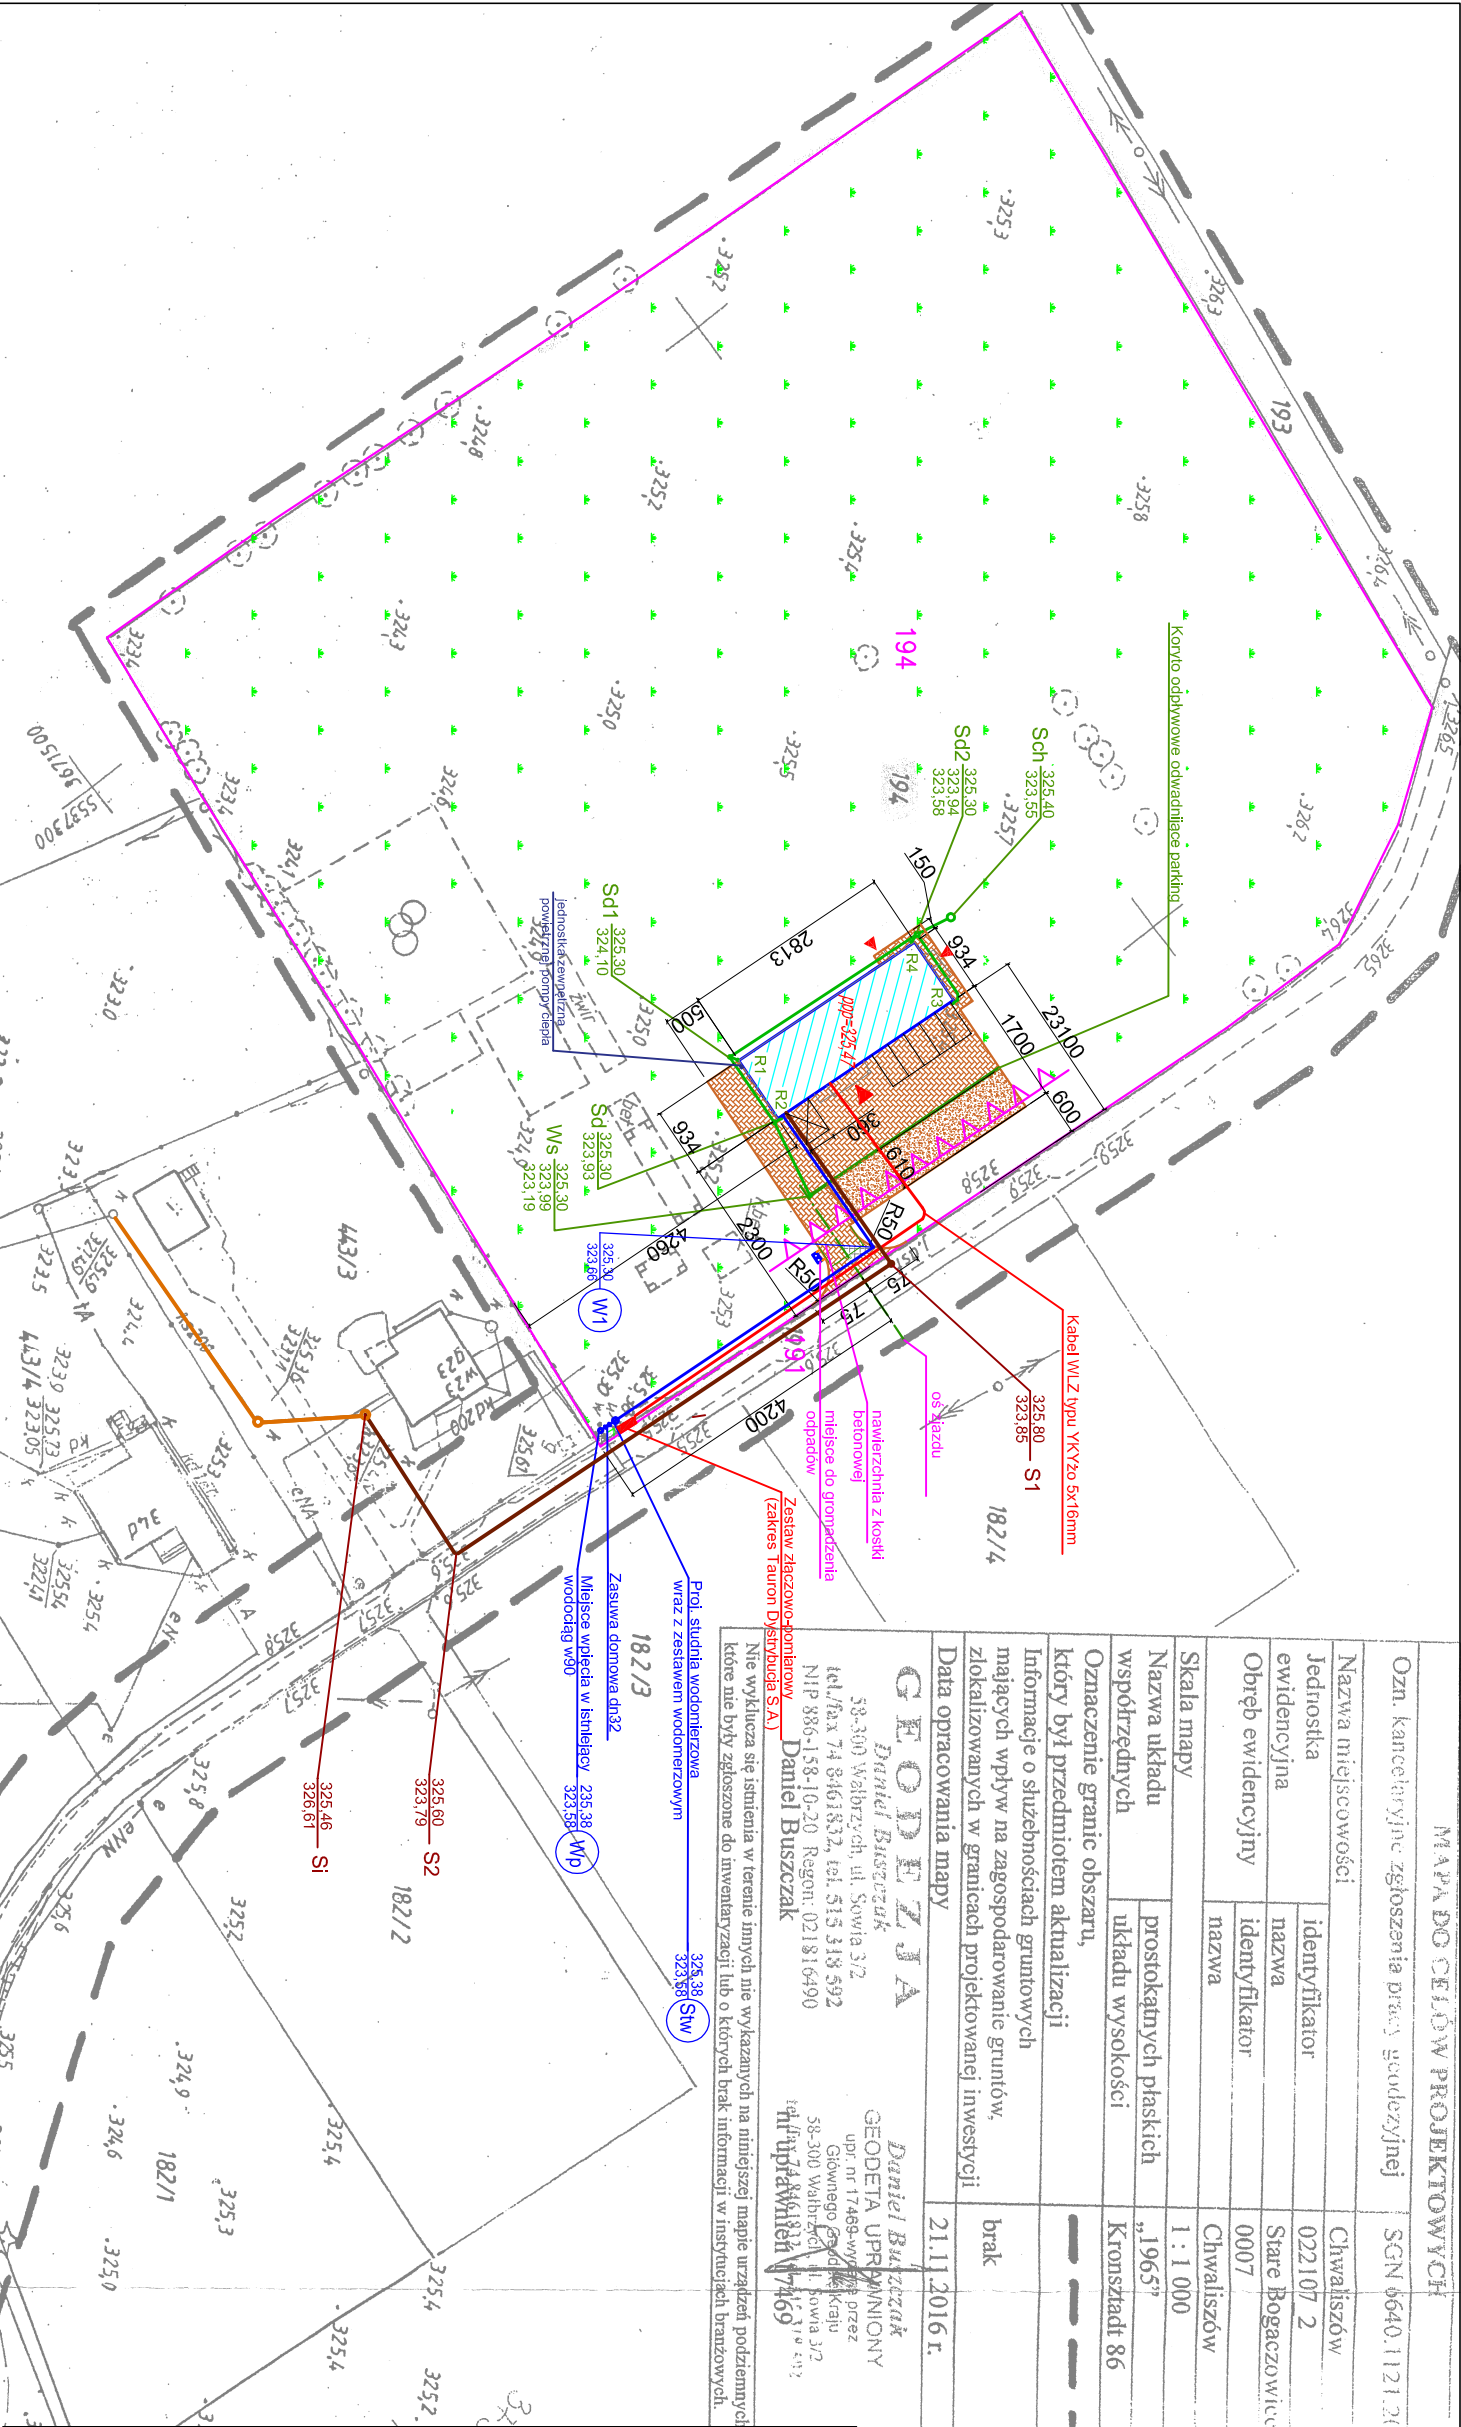

MAPA DO CELÓW PROJEKTOWYCH			
Ozn. kancelaryjne zgłoszenia pracy geodezyjnej		SGN 6640.1121.2016.	
Nazwa miejscowości	Chwaliszów		
	identyfikator	022107 2	
Nazwa ewidencyjna	nazwa	Stare Bogaczowice	
	identyfikator	0007	
Obręb ewidencyjny	nazwa	Chwaliszów	
	Skala mapy	1 : 1 000	
Nazwa układu współrzędnych	prostokątnych płaskich układu wysokości	„1965”	
Oznaczenie granic obszaru, który był przedmiotem aktualizacji	Kronstadt 86		
Informacje o służebnościach gruntowych mających wpływ na zagospodarowanie gruntów, zlokalizowanych w granicach projektowanej inwestycji	brak		
Data opracowania mapy	21.11.2016 r.		

G E O D E T A	
Daniel Buszczałk	
39-300 Walbrzych, ul. Sowia 3/2	
tel./fax 74 8461832, tel. 513 318 592	
NIP 886-158-10-20 Regon. 021816490	
Daniel Buszczałk	

G E O D E T A	
Daniel Buszczałk	
GEODETA UPRAWNIENY	
upr. nr 17468-00001 przez	
Głównego Państ. Kraju	
39-300 Walbrzych, ul. Sowia 3/2	
tel. 513 318 592	
NIP 886-158-10-20 Regon. 021816490	
Daniel Buszczałk	

nie wykłucza się istnienia w terenie innych, nie wykazanych na niniejszej mapie urządzeń podziemnych, które nie były zgłoszone do inwentaryzacji lub o których brak informacji w instytucjach branżowych.

komputeryzacja (S.A.)

GEODEZJA
Daniel Buszczyk
38-300 Wałbrzych, ul. Sowia 3/2
tel./fax 74 8461833, tel. 515 318 592
NIP 886-158-10-20 Regon: 021816490
Daniel Buszczyk
(Zakres I autorzy Działu S.A.)

Daniel Buszczyk
GEODETA UPRAWNIENY
upr. nr 17469-wydział przez
Głównego Geodetę Kraju
38-300 Wałbrzych, ul. Sowia 3/2
tel. 515 318 592
NIP 886-158-10-20 Regon: 021816490

Nie wyklucza się istnienia w terenie innych nie wskazanych na niniejszej mapie urządzeń podziemnych, które nie były zgłoszone do inwentaryzacji lub o których brak informacji w instytucjach branżowych.

Podkreśla się, że niniejszy dokument został opracowany w wyniku prac geodezyjnych i kartograficznych, których rezultaty zawiera operat techniczny wpisany do ewidencji materiałów państwowego zasobu geodezyjnego i kartograficznego
STARSOSTA WAŁBRZYSKI
Powiatowy Ośrodek Dokumentacji
Geodezyjnej i Kartograficznej w Wałbrzychu
Zasobu - operat techniczny: P.0221.2016.1120.2
Data wpisu: 11.11.2016 r.
do ewidencji materiałów państwowego zasobu geodezyjnego i kartograficznego
Imię, nazwisko i podpis osoby upoważnionej do reprezentacji organu: **INSPEKTOR B.**
Małgorzata Juchniewicz

LEGENDA:

- PROJ. BUDNEK ŚWIETŁY
- PROJEKTOWANE PRZŁĄCZKI KANALIZACJI SANITARNEJ Ø160x4,0 PVC SDR41 SN4
- ISTNIEJĄCA KANALIZACJA SANITARNA dn200 PVC SDR41 SN4
- PROJEKTOWANA KANALIZACJA DESZCZOWA Ø160x4,0 PVC SDR41 SN4
- PROJEKTOWANA INSTALACJA WODY ZIMNEJ Ø 40PE
- WŁOSIE GŁÓWNE DO BUDYNKU
- GRANICA DZIAŁKI
- NUMER DZIAŁKI
- RURY SPUSTOWE ODMAWNIACIE POŁĄCZ DACHU
- PROJEKTOWANE PRZŁĄCZKI ENERGETYCZNE kabel WŁZ bp YKY20 5x16mm²
- NAWIERZCHNIA Z KOSTKI BRUKOWEJ
- NAWIERZCHNIA UTMARZONA
- TEREN BIOLOGICZNE CZYNNY
- NIEPRZEPRACZALNA LINA ZABUDOWY
- MIĘSCA POSTOJOWE
- MIĘSCA DO GROMADZENIA ODPADÓW

Biuro projektów i usług inwestycyjnych INSTAL STD 58-302 wąbrzyszych ul. Parkowa 23/1, tel. 501 292 469 Biuro: 58-304 wąbrzyszych ul. Wysockiego 28 pok.23				
Projektant br.budowlano:	mgr inż. Paweł Golan	197/DOŚ/09 DOŚ/BO/0077/10	Data: 25.04.2017	
Projektant br. architektoniczno:	mgr inż. arch. Joanna Drzygała	27/07/D01A		
Temat:	"Budowa budynku Lokalnego Ośrodka Integracji Społecznej z zapleczem socjino-sanitarnym wraz z infrastrukturą towarzyszącą w Chwaliszowie" dz. nr 191, 194, 443/3 obręb nr 7 Chwaliszów			
Inwestor:	Gmina Stare Bogaczowice ul. Główna 132; 58-312 Stare Bogaczowice			
Tytuł rys.:	PLAN ZAGOSPODAROWANIA TERENU			
			Stadium: PB	
			Skala: 1:1000	
			Nr rys.: 1	

Biurowy projekt i usług inwestycyjnych INSTAL STD
58-302 Wałbrzych ul. Parkowa 23/1, tel. 501 292 469
Biuro: 58-304 Wałbrzych ul. Wysockiego 28 pok.23