

MAPA DO CELÓW PROJEKTOWYCH

Ozn. kancelaryjne zgłoszenia pracy geodezyjnej	SGN.6640.1120.2016	
Nazwa miejscowości	Struga	
Jednostka	identyfikator	022107 2
evidencyjna	nazwa	Stare Bogaczowice
Obręb ewidencyjny	identyfikator	0008
	nazwa	Struga
Skala mapy	1 : 1 000	
Nazwa układu	prostokątnych płaskich	„1965”
współrzędnych	układ wysokości	Kronsztadt 86
Oznaczenie granic obszaru, który był przedmiotem aktualizacji	— — — — —	
Informacje o służebnościach gruntowych, mających wpływ na zagospodarowanie gruntów, zlokalizowanych w granicach projektowanej inwestycji	brak	
Data opracowania mapy	25.11.2016 r.	

GEODEZJA
Daniel Buszczak
58-300 Wałbrzych, ul. Sowia 3/2
tel/fax 74 8461832, tel. 515 318 592
NIP 886-158-10-20 Regon: 021816490

GEODETA UPRAWNIENIONY
Daniel Buszczak
upr. nr 17468-wydział geod. przez
Głównego Geodety Kraju
58-300 Wałbrzych, ul. Sowia 3/2
tel/fax 74 8461832, tel. 515 318 592.

Daniel Buszczak
nr uprawnień 17469

Nie wyklucza się istnienia w terenie innych nie wykazanych na niniejszej mapie urządzeń podziemnych które nie były zgłoszone do inwentaryzacji lub o których brak informacji w instytucjach branżowych.


Poświadczam się, że niniejszy dokument został opracowany w wyniku prac geodezyjnych i kartograficznych, których rezultaty zawiera operat techniczny włożony do ewidencji materiałów kartograficznego zasobu geodezyjnego i kartograficznego

STARSZA WĄLBŹYSKI
Powiatowy Ośrodek Dokumentacji
Geodezyjnej i Kartograficznej w Wałbrzychu
Identyfikator ewidencyjny materiału
zasobu-operat techniczny: P.0221.1965.1168.06

Data wpisania operatu technicznego
do ewidencji materiałów zasobu: ... 0.1.-12...2016.
Imię, nazwisko i podpis osoby **ZUP-SŁOVS**
reprezentującej organ: **INSPEKTOR**

Małgorzata Juchniewicz

opinia ZUDP nr 24. 2016

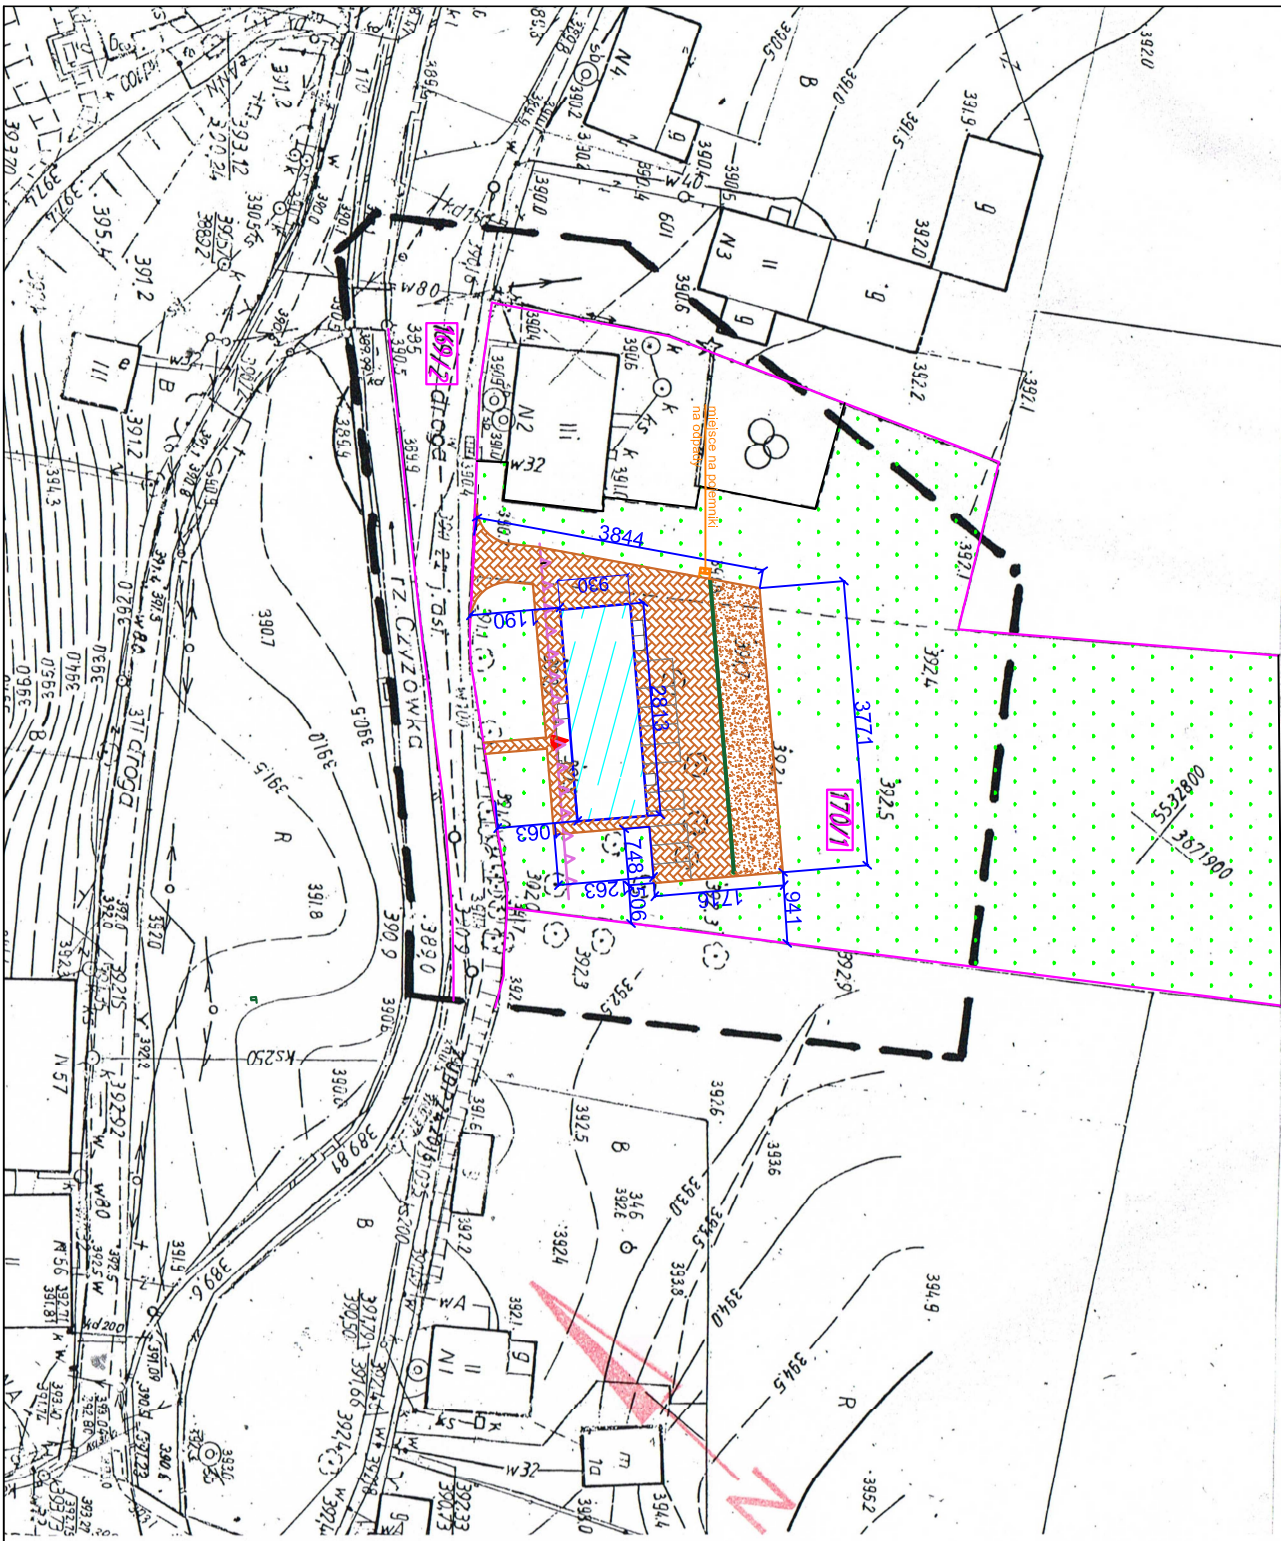

- LEGENDA:**
- BUDYNEK OBUJĘTY OPRACOWANIEM
 - WEJŚCIE GŁÓWNE DO BUDYNKU
 - GRANICA DZIAŁEK PRZEZ KTÓRE PRZEBIEGA ZAKRES ZADANIA PROJEKTOWEGO
 - NUMER DZIAŁKI OBUJĘTEJ OPRACOWANIEM
 - NAWIERZCHNIA Z KOSTKI BRUKOWEJ
 - NAWIERZCHNIA UTWARDZONA
 - NIEPRZEPUSZALNA LINIA ZABUDOWY
 - TEREN BIOLOGICZNIE CZYNNY

Biuro projektów i usług inwestycyjnych INSTAL STD 58-302 Wałbrzych ul. Parkowa 23/1, tel. 501 292 469 Biuro: 58-304 Wałbrzych ul. Wysockiego 28 pok.23			
Projektant br.budowlano:	mgr inż. Paweł Gałan	197/DOŚ/09 DOŚ/BO/0077/10	Data: 25.04.2017
Projektant architektoniczny:	mgr inż. arch. Joanna Drzygała	27/07/D01A	
Temat:	"Budowa budynku Lokalnego Ośrodka Integracji Społecznej z zapleczem socjalno-sanitarnym wraz z infrastrukturą towarzyszącą w Strudze" dz. nr 170/1, 169/2 obręb nr 8 Struga		Stadium: PB
Inwestor:	Gmina Stare Bogaczowice ul. Główna 132; 58-312 Stare Bogaczowice		Skala: 1:1000
Tytuł rys.:	PLAN ZAGOSPODAROWANIA TERENU		Nr rys.:1A