


plyta podestu betonu C12/15
wylewana na gruncie, zdyktowana od
budynku, zbrojona przeciwskurczowo
siatką Ø3/10cm

plyta podjazdu z betonu C12/15
wylewana na gruncie, zdyktowana
od budynku, zbrojona
przeciwskurczowo siatką Ø3/10cm

plyta podestu z betonu C12/15, wylewana na
gruncie, zdyktowana od budynku, zbrojona
przeciwskurczowo siatką Ø3/10cm

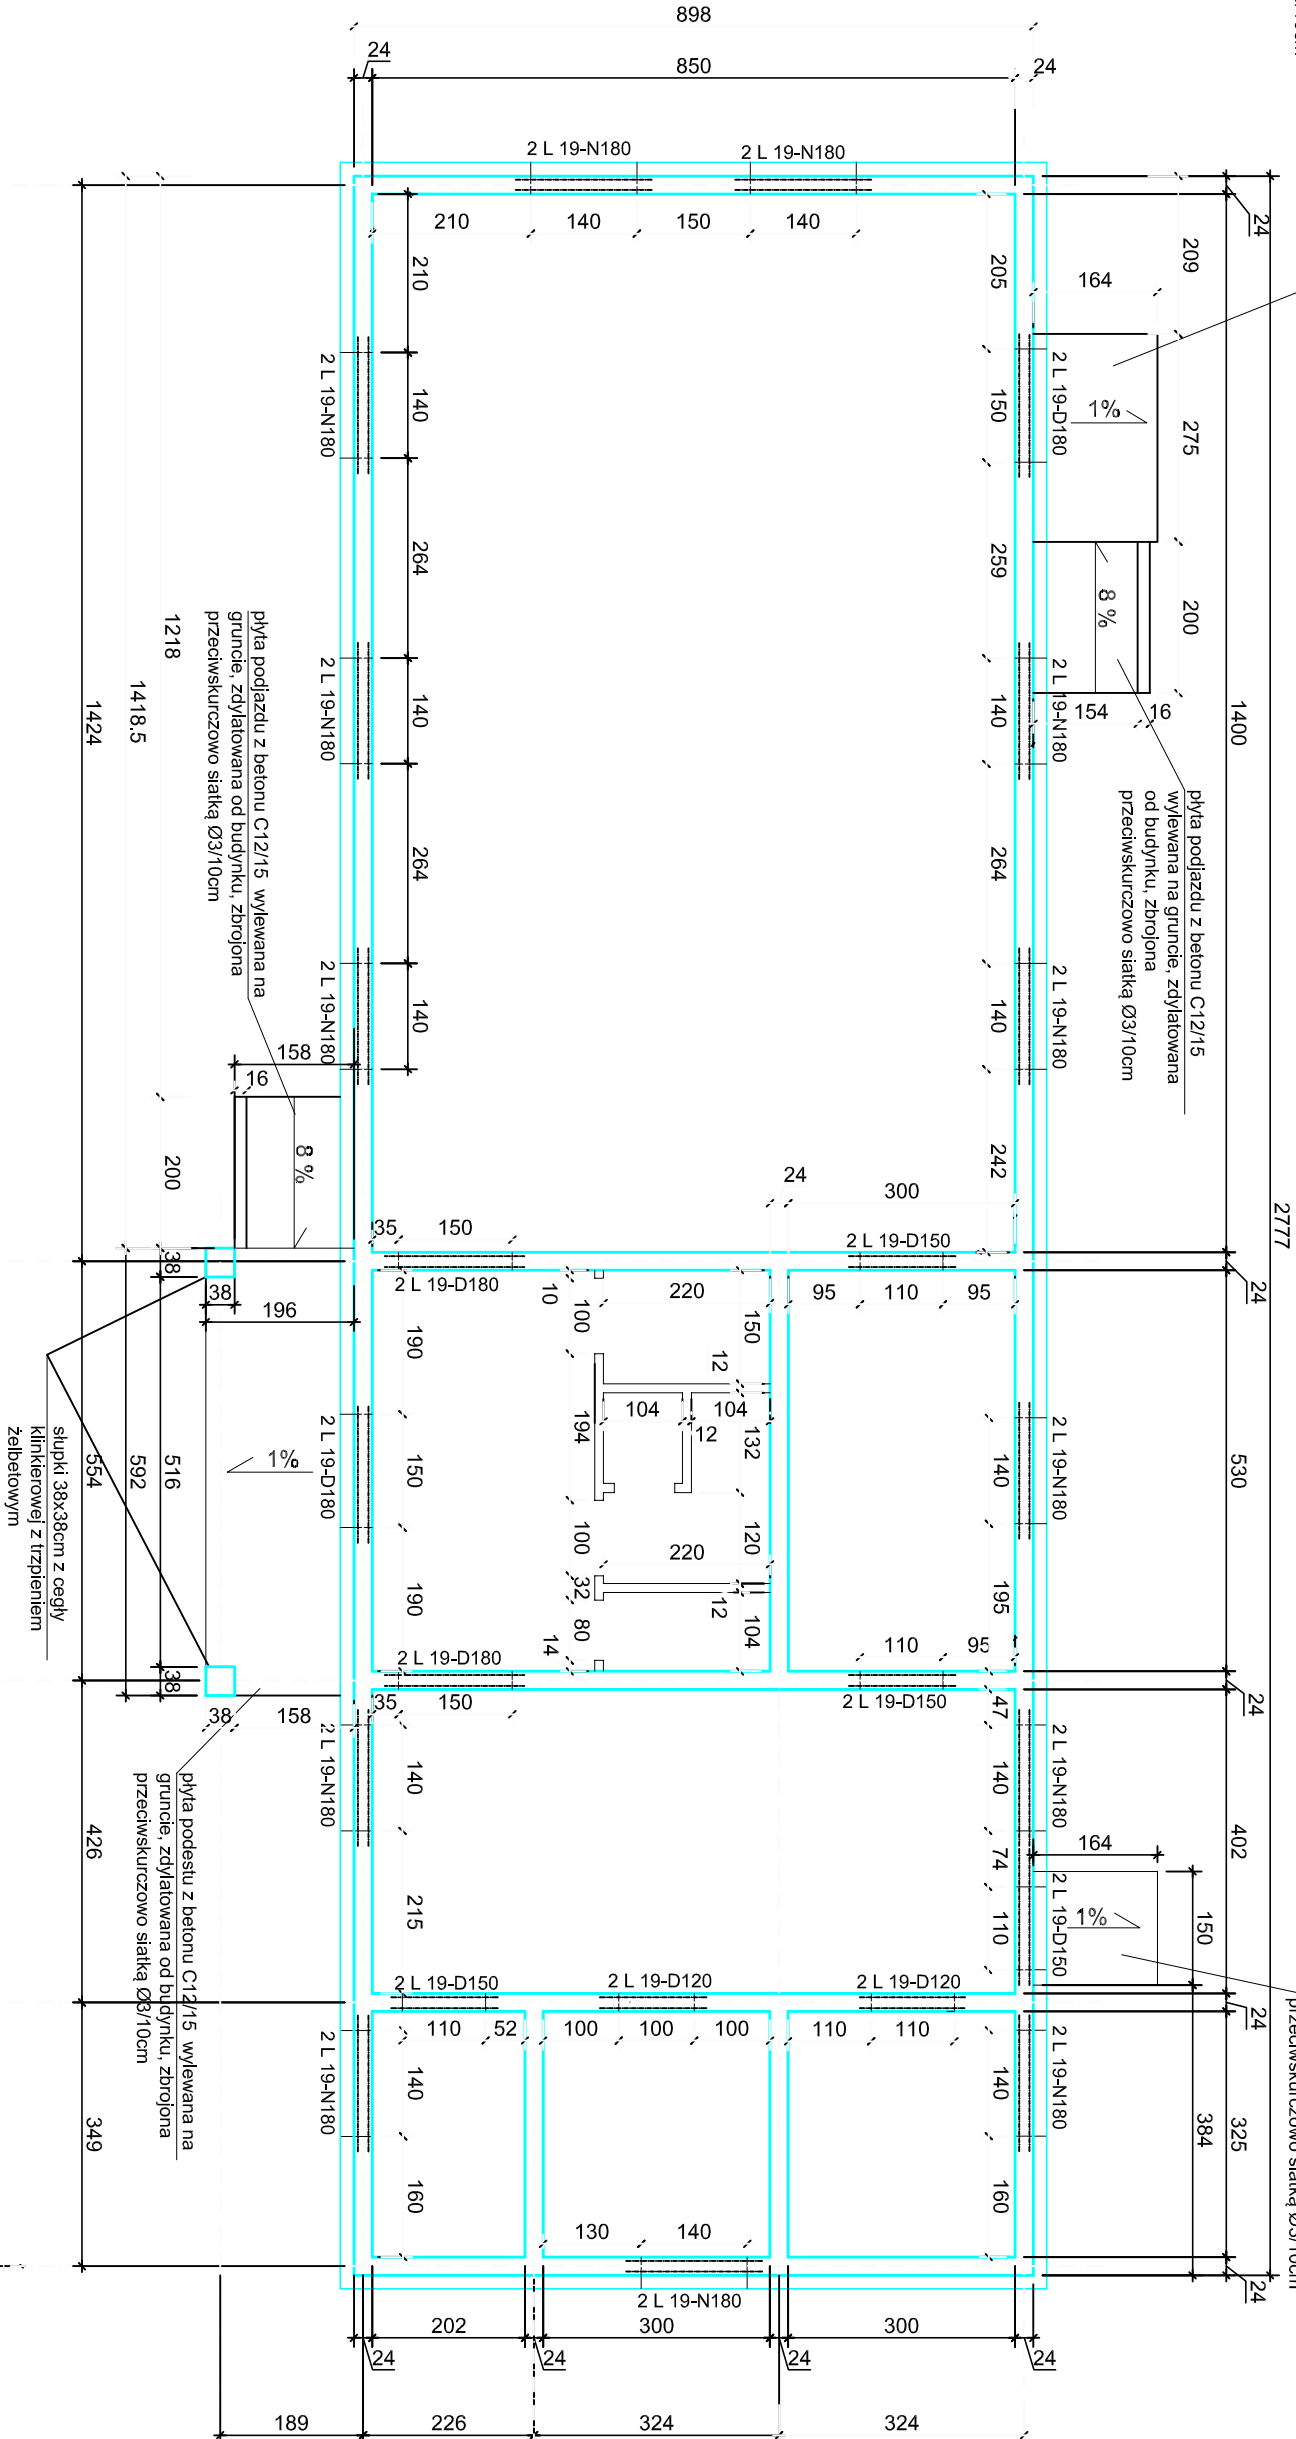

ZESTAWIENIE NADPROZY

Symbol	Długość w m	Liczba w szt.	Uwagi
L 19-N	1.80	13x2=26	
L 19-D	1.20	2x2=4	
L 19-D	1.50	4x2=8	
L 19-D	1.80	4x2=8	
L 19-S	2.70	2x2=4	nadproże nad oknami na nieużytkowym poddaszu

Oznaczenie:
symbol "D" - nadproże drzwiowe
symbol "S" - nadproże okienne w ścianie nie obciążanej stropem
symbol "N" - nadproże okienne w ścianie obciążonej stropem

KONSTRUKCJA ŚCIAN:

ŚCIANY FUNDAMENTOWE gr. 24cm z bloczków betonowych na zaprawie cementowej marki M5

ŚCIANY ZEWNĘTRZNE I WEWNĘTRZNE KONSTRUKCYJNE gr. 24cm z betonu komórkowego odmiany 700 na zaprawie klejowej

ŚCIANY DZIAŁOWE gr. 12cm z płyt gipsowo-kartonowych na stelażu metalowym wypełnione watą mineralną gr. 10cm

Biurowy projekt i usług inwestycyjnych INSTAL STD
58-302 wąbrzych ul. Parkowa 23/1, tel. 501 292 469
Biuro: 58-304 wąbrzych ul. Wysockiego 28 pok.23

Projektant br.konstrukcyjnc:	mgr inż. Paweł Golan	197/DOŚ/09 DOŚ/B0/0077/10	Data: 25.04.2017
Temat:	"Budowa budynku Lokalnego Ośrodka Integracji Społecznej z zapleczem socjino-sanitarnym wraz z infrastrukturą towarzyszącą w Strudze" dz. nr 170/1, 169/2 obręb nr 8 Struga		Stadium: PB
Inwestor:	Gmina Stare Bogaczowice ul. Główna 132; 58-312 Stare Bogaczowice		Skala: 1:100
Tytuł rys.:	RZUT PARTERU – KONSTRUKCJA		Nr rys.: 1K