



ŁAWA FUNDAMENTOWA Ł-1
długość całkowita ław fundamentowych : Lc=54mb
LOKALIZACJA ŁAW WG RYS. ZESTAWCZEGO
Skala 1:20

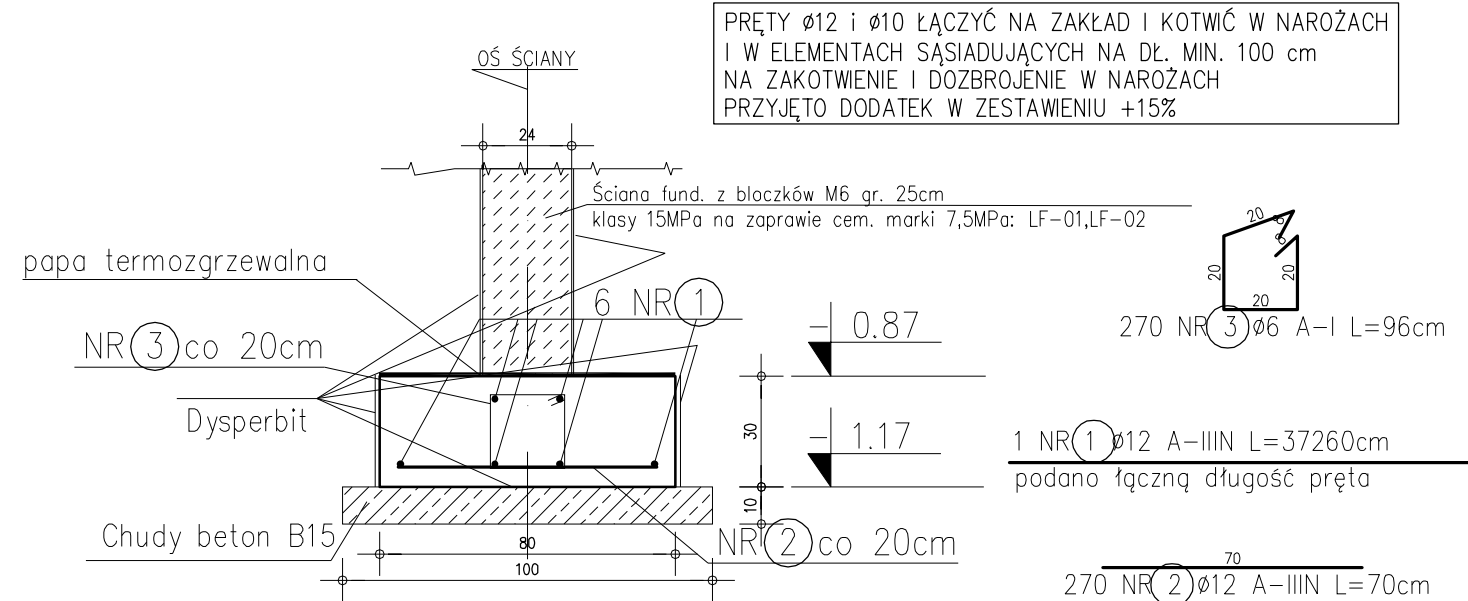


ŁAWA FUNDAMENTOWA Ł-2
długość całkowita ław fundamentowych : Lc=54mb
LOKALIZACJA ŁAW WG RYS. ZESTAWCZEGO
Skala 1:20

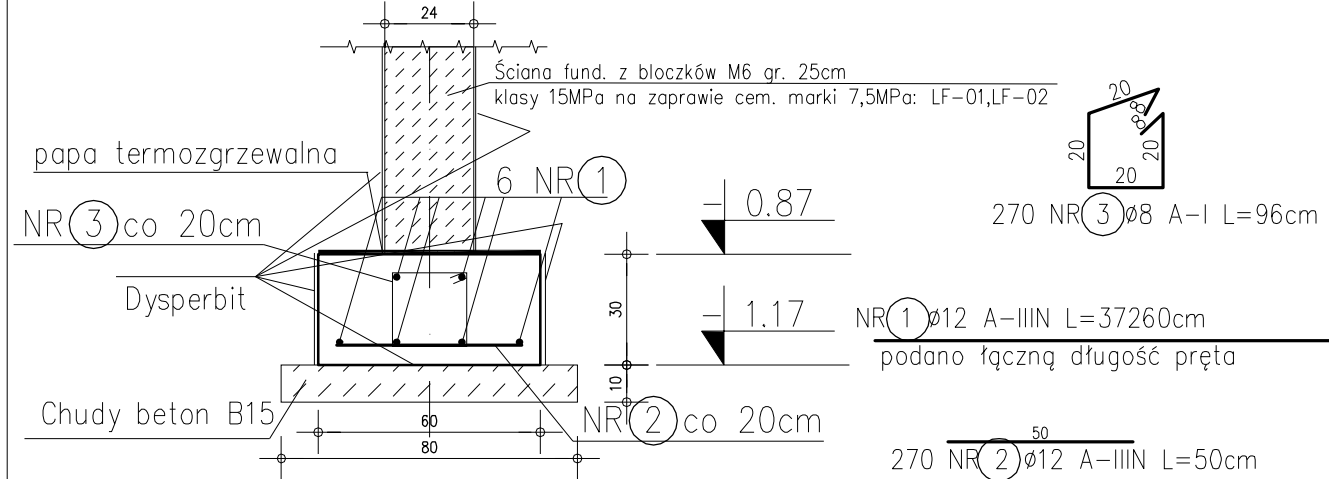

PRĘTY $\varnothing 12$ i $\varnothing 10$ ŁĄCZYĆ NA ZAKŁAD I KOTWIĆ W NAROŻACH I W ELEMENTACH SĄSIADUJĄCYCH NA DŁ. MIN. 100 cm NA ZAKOTWIENIE I DOZBROJENIE W NAROŻACH PRZYJĘTO DODATEK W ZESTAWIENIU +15%

Beton	C20/25 (B25)
Stal zbrojeniowa	A-IIIIN (RB500W)
Stal strzemion	A-1 (St3S)
Otulina fundamentów	5cm
Chudy beton	C10/15 (B15) gr.10cm
Izolacja pionowa	2x Dysperbit
Izolacja pozioma	papa termozgrzewalna
Ściany fundamentowe	bloczki betonowe gr. 24cm klasy 15MPa na zaprawie cem. marki 7.5MPa

ZBROJENIE TRZPIENIA T-1
Sztuk: 7
Skala: 1:20

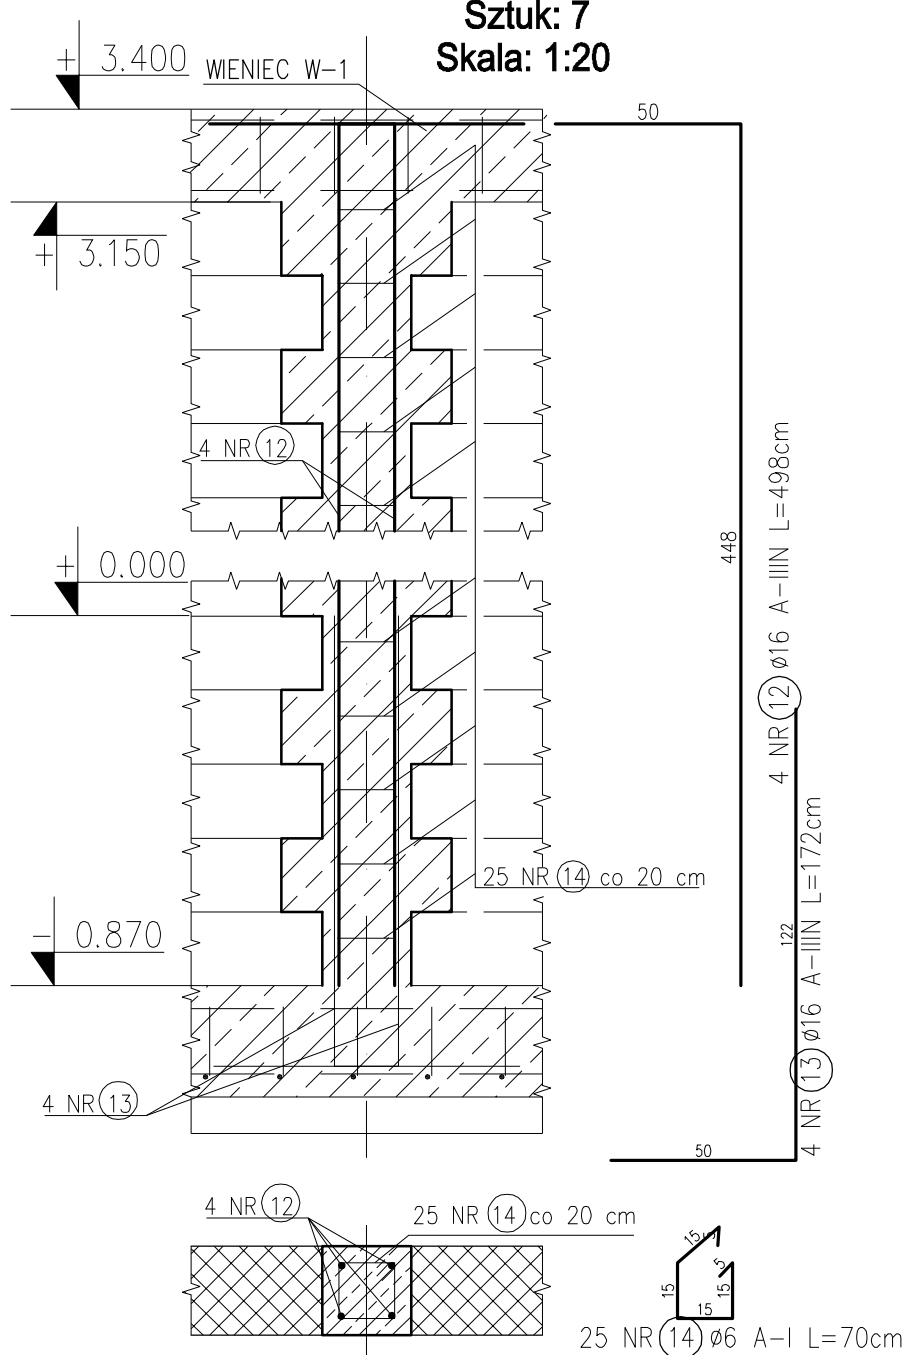

Biuro projektów i usług inwestycyjnych INSTAL STD
58-302 wałbrzych ul. Parkowa 23/1, tel. 501 292 469
Biuro: 58-304 wałbrzych ul. wysockiego 28 pok.23

Projektant br.konstrukcyjna:	mgr inż. Paweł Gałan	197/DOŚ/09 DOŚ/BO/0077/10	Data: 14.06.2017
Temat:	"Budowa budynku Lokalnego Ośrodka Integracji Społecznej z zapleczem socjalno-sanitarnym wraz z infrastrukturą towarzyszącą w Strudze" dz. nr 170/1, 169/2 obręb nr 8 Struga		Stadium: PB
Inwestor:	Gmina Stare Bogaczowice ul. Główna 132; 58-312 Stare Bogaczowice		Skala: 1:20
Tytuł rys.:	DETALE KONSTRUKCYJNE-CZĘŚĆ I		Nr rys.: 4K