


Województwo: dolnośląskie
Powiat: wałbrzyski
Jednostka ewidencyjna: 022107_2, Stare Bogaczowice
Obręb: 0007, Stare Bogaczowice

KOPIA MAPY ZASADNICZEJ

SKALA 1:1000

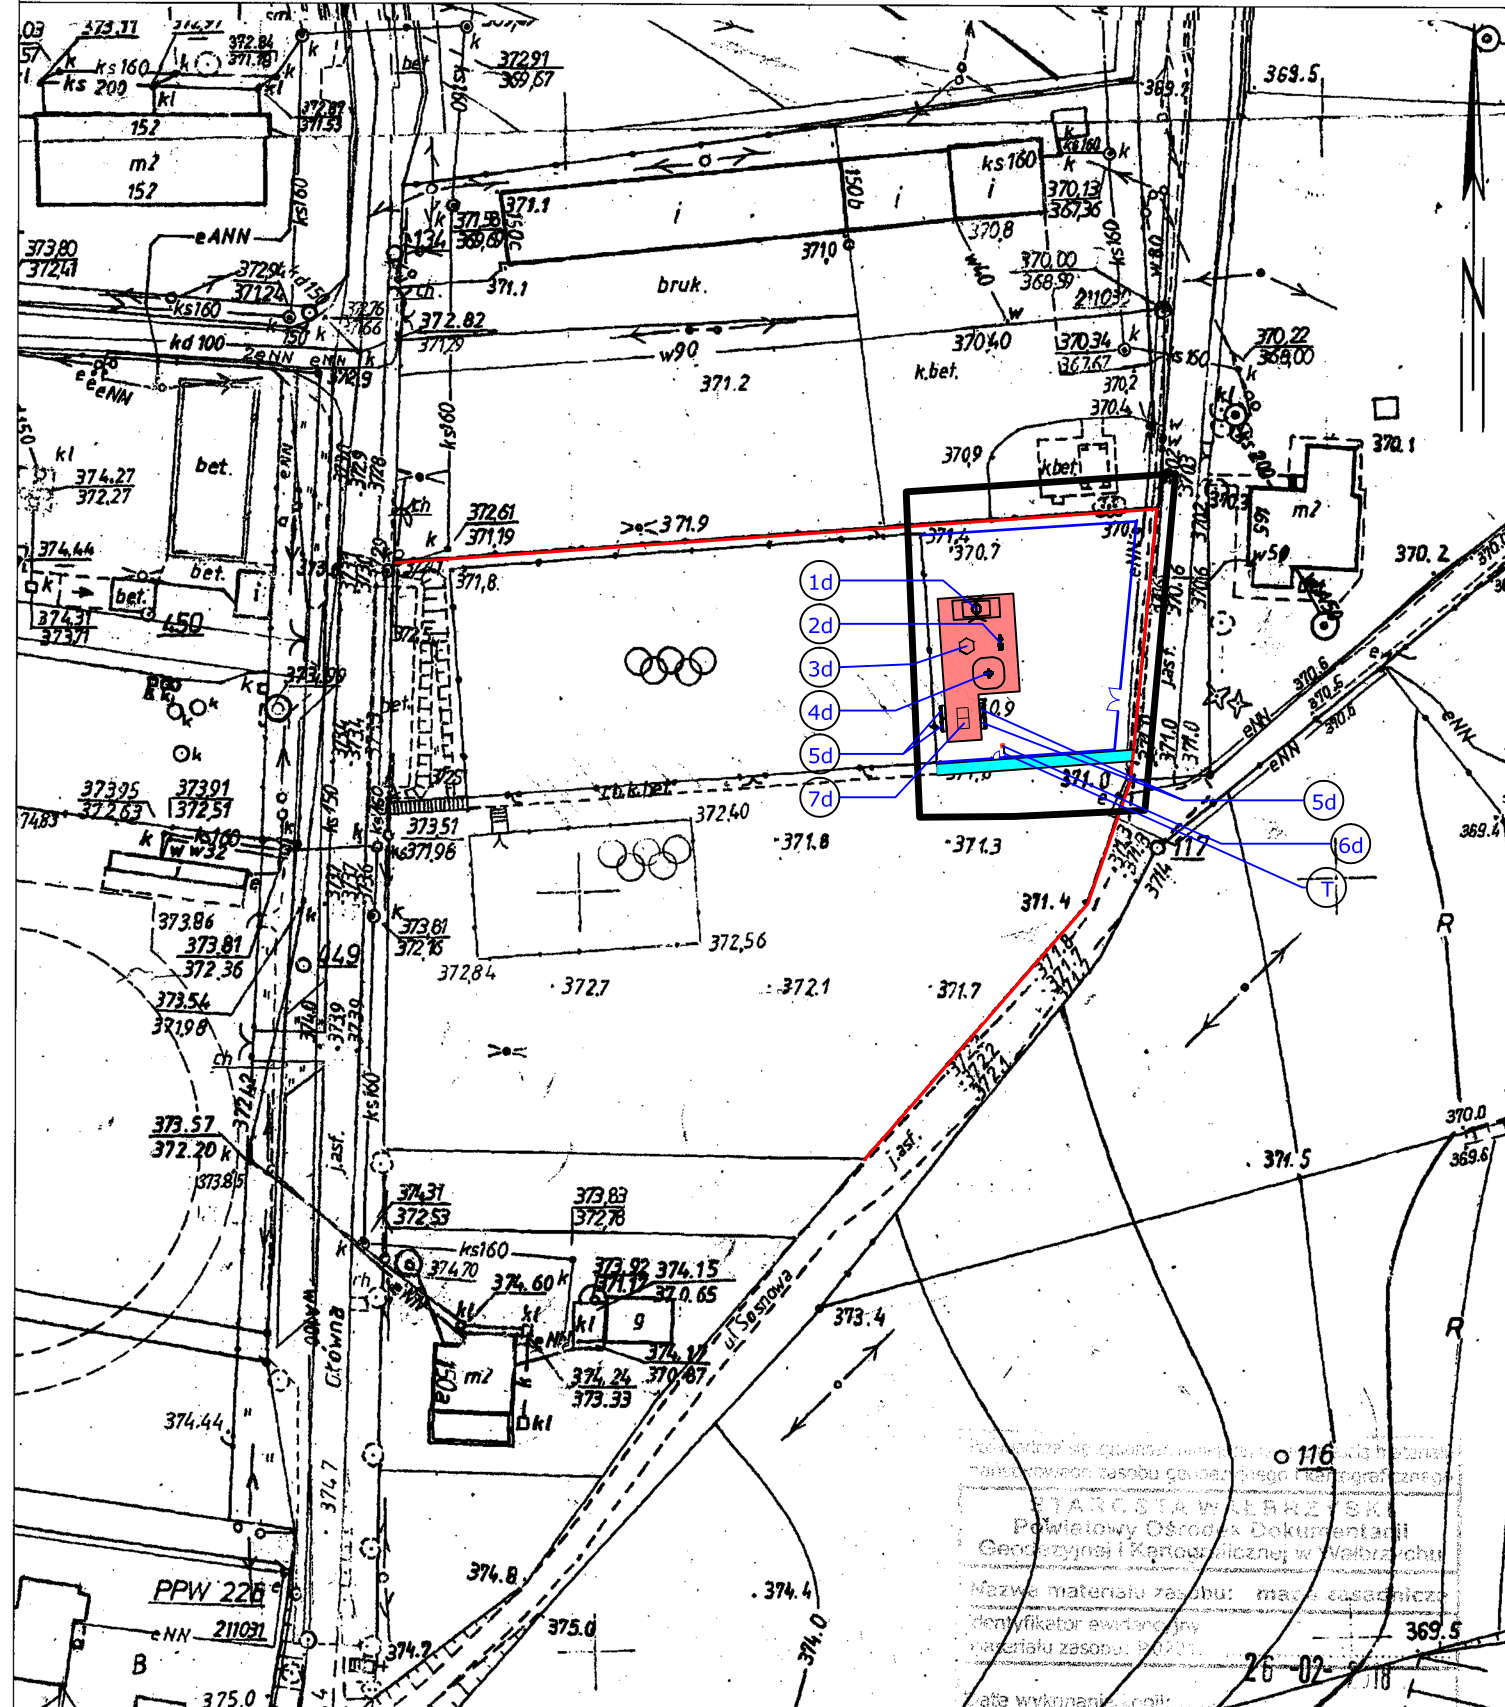

Wałbrzych dn. 2018-02-26
Sporządził(a) wydruk: Agnieszka Krawczuk

Rekordy są gromadzone w postaci: **o 116** 1) listy
nazw powołań zasobu geograficznego i kartograficznego
2) KARTOGRAFICZNY
3) KARTOGRAFICZNY
Powiatowy Ośrodek Dokumentacji
Geograficznej i Kartograficznej, w Wąbrzysku
Nazwa materiału zasobu: **mapy** **369**
Identyfikator ewidencyjny: **369**
Materiał zasobu: **369**
26-02-118
Data wykonania: **2018**

INSPEKTOR

[Signature]

Akt 261 Poniewiecki

LEGENDA

-  chodnik z kostki betonowej gr. 6cm-pow. -39,98m2
-  obrzeże betonowe gr. 8/30cm-długość -53,30mb
-  NAWIERZCHNIA BEZPIECZNA PIASEK 1-8,
GR. 25cm (max. wys. upadku 1,60m)-pow. 157m2

Powierzchnia nawierzchni bezpiecznej - 157,00m²

OBRAMOWANIE POWIERZCHNI BEZPIECZNEJ-OBREŻA EPDM - 58,00mb
(750x250x50mm)

- Projektowana typowa (systemowa) brama 300x120 i furtka 1,00x1,20m
(z kształtowników stalowych powlekanych)

- Projektowane typowe (systemowe) ogrodzenie wysokości 1,20m
(z kształtowników stalowych powlekanych)

- Zakres opracowania

- Ⓣ tablica informacyjna

urządzenia placu zabaw

- | | | |
|----|--|--------|
| 1d | huśtawka bocianie gniazdo | -1szt. |
| 2d | rowerek i stepper -dla dzieci | -1szt. |
| 3d | zestaw wielofunkcyjny (6 elementowy -ścianka wspinaczkowa, siatka pionowa, drabinka pionowa, drabinka linowa, liną z krążkami, rura strażacka) | -1szt. |
| 4d | kręciołek siedząc lub stojąc-kids twisterek | -1szt. |
| 5d | ławka mocowana do gruntu (stal + drewno) | -4szt. |
| 6d | kosz na śmiecie (stal +drewno) | -1szt. |
| 7d | betonowy stół do pingponga (wym. 1,52x2,74x0,76m) | -1szt. |

Gmina Stare Bogaczowice
ul. Główna 132, 58-312 Stare Bogaczowice

INVESTOR:

PLAC ZABAW
dz. nr 852/1 (obr. 0007 STARE BOGACZOWICE)

1:1000	Nr 1
--------	------

NAZWA I ADRES OBIEKTU BUDOWLANEGO:

SKALA	RYSUNEK
-------	---------

projekt zagospodarowania terenu

TYTUŁ (nazwa) RYSUNKU

mgr inż. Piotr Bryk

BUDOWLANA

UAN. V-7342/3/26/94

MARZEC

specjalność:

Nr uprawnień bud.

data:	podpis:
-------	---------