


Województwo: dolnośląskie
Powiat: wrocławski
Jednostka ewidencyjna: 022107_2, Stare Bogaczowice
Obręb: 0007, Stare Bogaczowice

KOPIA MAPY ZASADNICZEJ
SKALA 1:1000

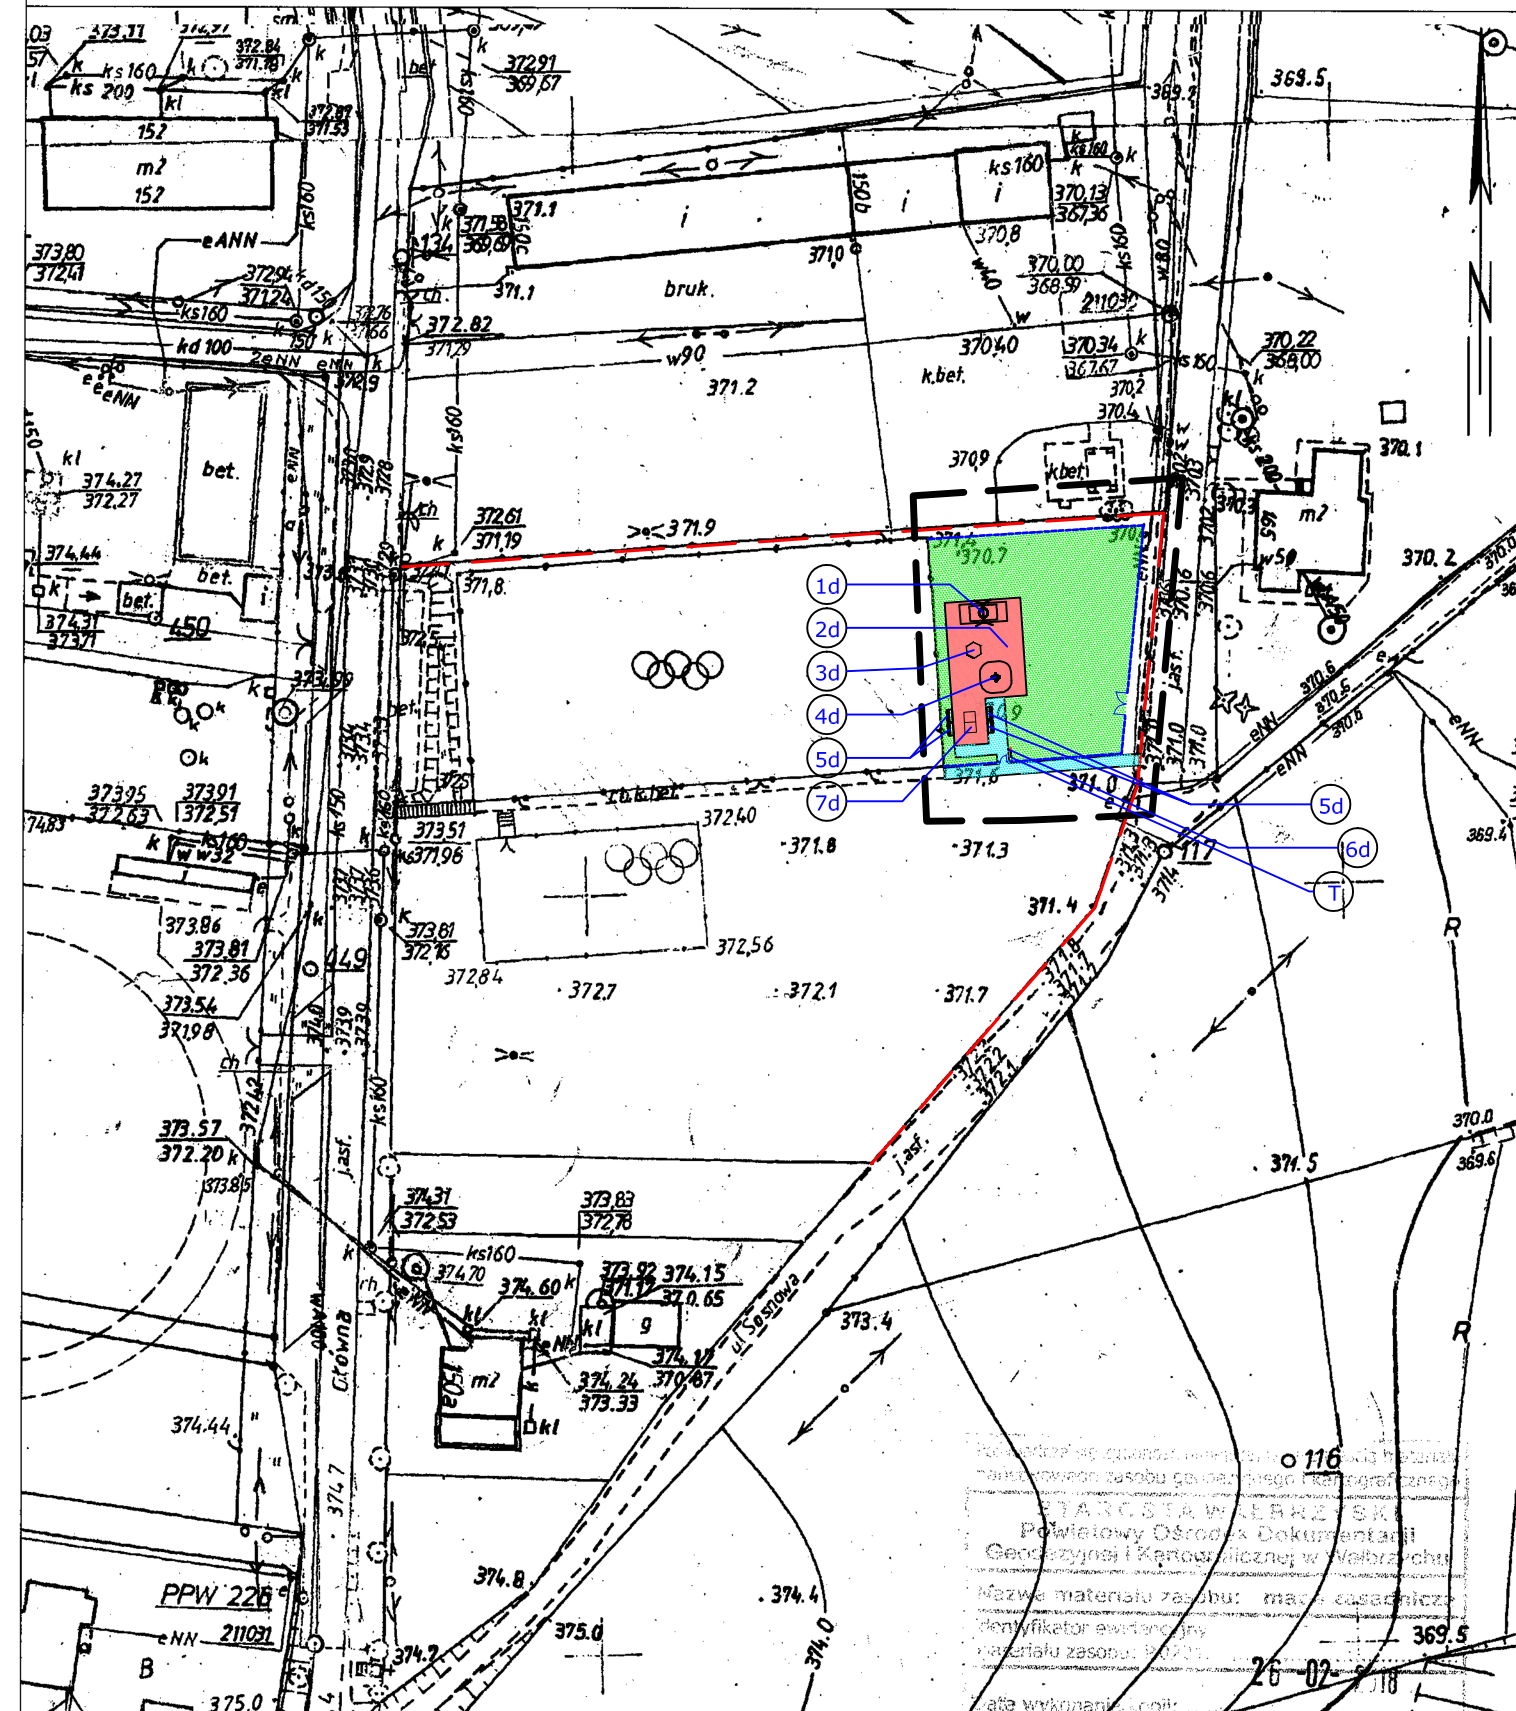

Wrocław dn. 2018-02-26
Sporządził(a) wydruk: Agnieszka Krawczuk

Projektant: mgr inż. Piotr Bryk
Wzrost: 1,75 m, Ciężar ciała: 75 kg, Data wykonania: 2018-02-26
Miejscowość i podpis osoby wykonującej: Wrocław, 2018-02-26, Piotr Bryk

mgr inż. Piotr Bryk
mgr inż. Piotr Bryk

LEGENDA

- chodnik z kostki betonowej gr. 6cm-pow. 66,30m²
- obrzeże betonowe gr. 8/30cm-długość 70,40mb
- NAWIERZCHNIA BEZPIECZNA PIASEK 1-8, GR. 25cm (max. wys. upadku 1,60m)-pow. 157m²
- powierzchnia trawnika- 615,00m²

Powierzchnia nawierzchni bezpiecznej - 157,00m²
OBRAMOWANIE POWIERZCHNI BEZPIECZNEJ-OBRZEŻA EPDM - 58,00mb
(750x250x50mm)

-Projektowana typowa (systemowa) brama 300x120 i furtka 1,00x1,20m
(z kształtowników stalowych powlekanych)

-Projektowane typowe (systemowe) ogrodzenie wysokości 1,20m
(z kształtowników stalowych powlekanych)

Zakres opracowania

tablica informacyjna

urządzenia placu zabaw

- 1d huśtawka bocianie gniazdo -1szt.
- 2d rowerek i stepper -dla dzieci -1szt.
- 3d zestaw wielofunkcyjny (6 elementowy -ścianka wspinaczkowa, siatka pionowa, drabinka pionowa, drabinka linowa, lina z krążkami, rura strażacka) -1szt.
- 4d kręciolek siedząc lub stojąc-kids twisterek -1szt.
- 5d ławka mocowana do gruntu (stal + drewno) -4szt.
- 6d kosz na śmiecie (stal +drewno) -1szt.
- 7d betonowy stół do pingponga (wym. 1,52x2,74x0,76m) -1szt.

Gmina Stare Bogaczowice ul. Główna 132, 58-312 Stare Bogaczowice				
INWESTOR:		PLAC ZABAW		1:1000
dz. nr 852/1 (obr. 0008 STARE BOGACZOWICE)		Nr 1		
NAZWA I ADRES OBIEKTU BUDOWLANEGO:		SKALA		RYСУNEK
projekt zagospodarowania terenu				
TYTUŁ (nazwa) RYSUNKU				
AUTOR PROJEKTU BUDOWLANEGO:		BUDOWLANA		UAN. V-7342/3/26/94
mgr inż. Piotr Bryk		specjalność:		MARZEC 2018
		Nr uprawnień bud.		data:
				podpis: