


MAPA SYTUACYNO-WYSOKOŚCIOWA
SKALA 1:1000
GMINA STARE BOGACZOWICE

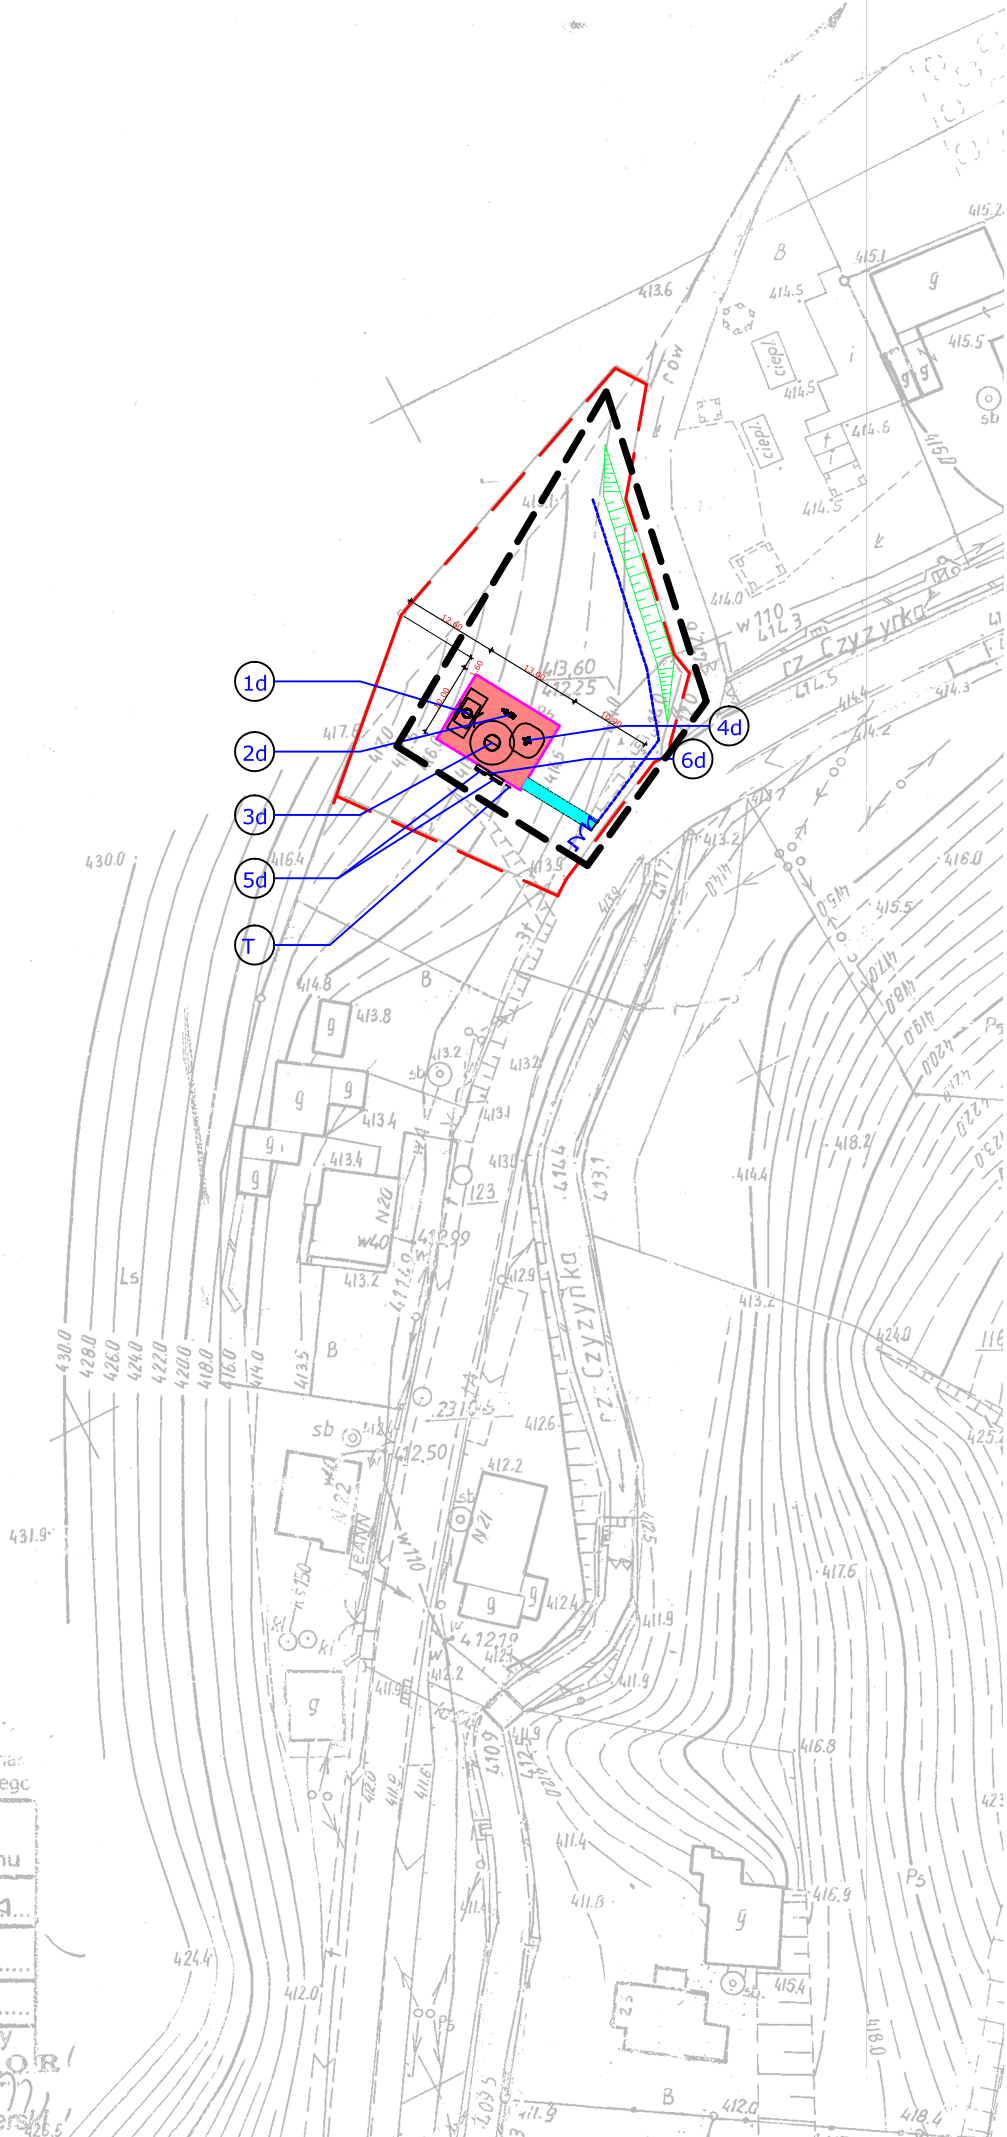

SGN 68642. 296. 2018
Obręb nr...STRUGA...
Arkusze mapy nr.....

poświadczam zgodność niniejszej kopii z treścią materiału państwowego zasobu geodezyjnego i kartograficznego
STARGSTA WALBRZYSKI
Powiatowy Ośrodek Dokumentacji
Geodezyjnej i Kartograficznej w Walbrzychu
Nazwa materiału zasobu: mapa...STRUGA...
Identyfikator ewidencyjny
materiału zasobu: P.0221
Data wykonania kopii: 26.02.2018
Imię, nazwisko i podpis osoby reprezentującej organ: Z up. Starosty
INSPEKTOR
Andrzej Poniewierski

LEGENDA

chodnik z kostki betonowej gr. 6cm-pow. -16,35m2

obrzeże betonowe gr. 8/30cm-długość -23,30mb

NAWIERZCHNIA BEZPIECZNA PIASEK 1-8, GR. 25cm (max. wys. upadku 1,60m)-pow. 130m2

OBRAMOWANIE POWIERZCHNI BEZPIECZNEJ -OBRZEŻA EPDM - 46,00mb (750x250x50mm)

-Projektowana typowa (systemowa) brama 300x120 i furtka 1,00x1,20m (z kształowników stalowych powlekanych)

-Projektowane typowe (systemowe) ogrodzenie wysokości 1,20m (z kształowników stalowych powlekanych)

Zakres opracowania

T

tablica informacyjna

urządzenia placu zabaw

1d

huśtawka bocianie gniazdo

-1szt.

2d

rowerek i stepper -dla dzieci

-1szt.

3d

zestaw wielofunkcyjny (6 elementowy -ścianka wspinaczkowa, siatka pionowa, drabinka pionowa, drabinka linowa, lina z krążkami, rura strażacka)

-1szt.

4d

kręciołek siedząc lub stojąc-kids twisterek

-1szt.

5d

ławka mocowana do gruntu (stal + drewno)

-4szt.

6d

kosz na śmiecie (stal +drewno)

-1szt.

Gmina Stare Bogaczowice ul. Główna 132, 58-312 Stare Bogaczowice				
INWESTOR:				
PLAC ZABAW dz. nr 259/2 (obr. 0008 STRUGA)			1:1000	Nr 1
NAZWA I ADRES OBIEKTU BUDOWLANEGO:			SKALA	RYSUNEK
projekt zagospodarowania terenu				
TYTUŁ (nazwa) RYSUNKU				
AUTOR PROJEKTU BUDOWLANEGO: mgr inż. Piotr Bryk		BUDOWLANA specjalność:	UAN. V-7342/3/26/94 Nr uprawnień bud.	MARZEC 2018 data: podpis: