


powiat wąbrzyski  
Jednostka ewidencyjna: 022107\_2, Stare Bogaczowice  
Obręb: 0004, Jabłów

KOPIA MAPY ZASADNICZEJ

SKALA 1:1000

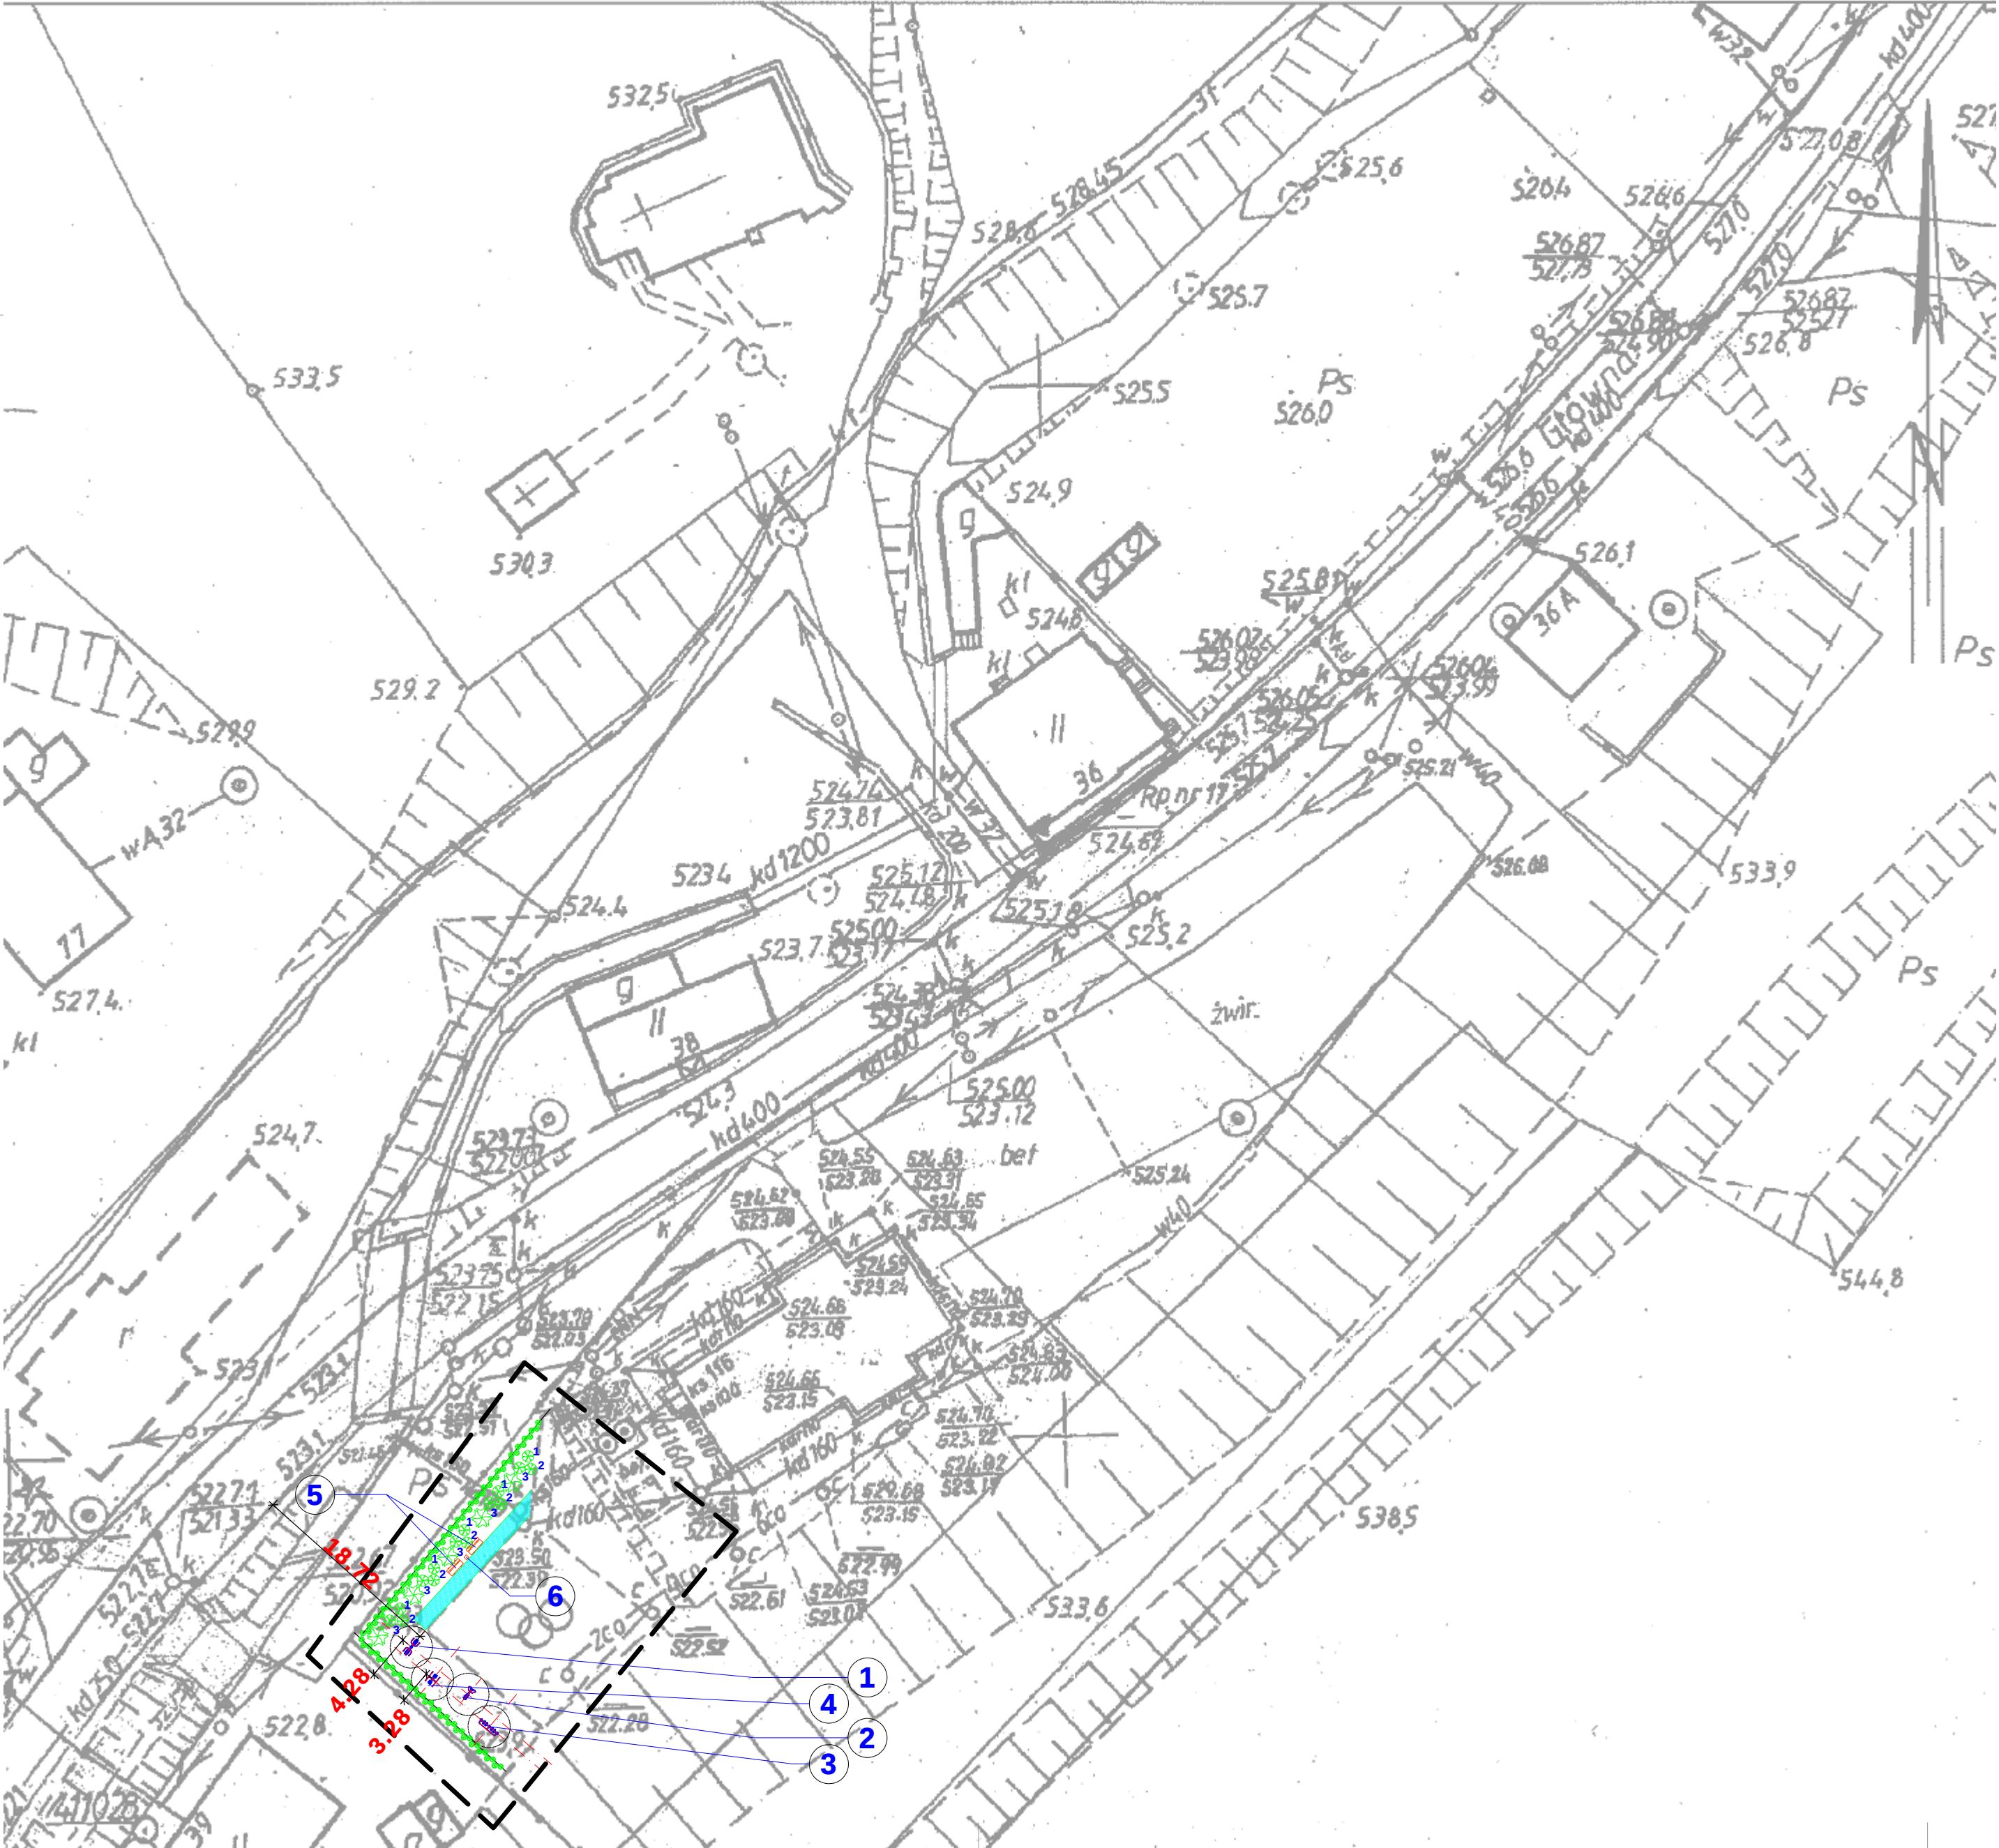

LEGENDA

- chodnik z kostki betonowej gr. 6cm,
- obrzeże betonowe gr. 6/20cm,

Zakres opracowania

siłownia plenerowa

- 1 maszyna do wyciskania -dwa stanowiska -1szt.
- 2 wioślarz -1szt.
- 3 biegacz -podwójny -1szt.
- 4 narciarz / serfer-dwa stanowiska -1szt.
- 5 ławka mocowana do gruntu (stal + drewno) -2szt.
- 6 kosz na śmiecie (stal +drewno) -1szt.



NASADZENIA (Świerk srebrny, h=1,20 -1,40m)



NASADZENIA (Robinia akacyjowa na pniu „Złota Frisia”-30szt.,  
Klon Ginnala Ognisty-30szt., Irga Błyszcząca-30szt.)



1 NASADZENIA (Hydrangea Peniculata \_SILVER DOLLAR,  
roślina 5 letnia),



2 NASADZENIA (Hydrangea Peniculata \_SWEET SUMMER,  
roślina 5 letnia),



3 NASADZENIA (Hydrangea Peniculata \_TARDIVA, roślina 5  
letnia),

Gmina Stare Bogaczowice  
ul. Główna 132, 58-312 Stare Bogaczowice

INWESTOR:  
SIŁOWNIA ZEWNĘTRZNA  
dz. nr 328/1 (obr. 0004 Jabłów)

1:500  
Nr 1

NAZWA I ADRES OBIEKTU BUDOWLANEGO:

projekt zagospodarowania terenu

TYTUŁ (nazwa) RYSUNKU

AUTOR PROJEKTU BUDOWLANEGO:

mgr inż. Piotr Bryk

BUDOWLANA

UAN. V-7342/3/26/94

MARZEC  
2019

specjalność:

Nr uprawnień bud.

data:

podpis: