


W CHWALISZÓW WOJ. WAŁBRZYSKIE
MAPA SYTUACYJNO-WYSOKOŚCIOWA
SKALA 1:1000
GMINA STARE BOGACZOWICE

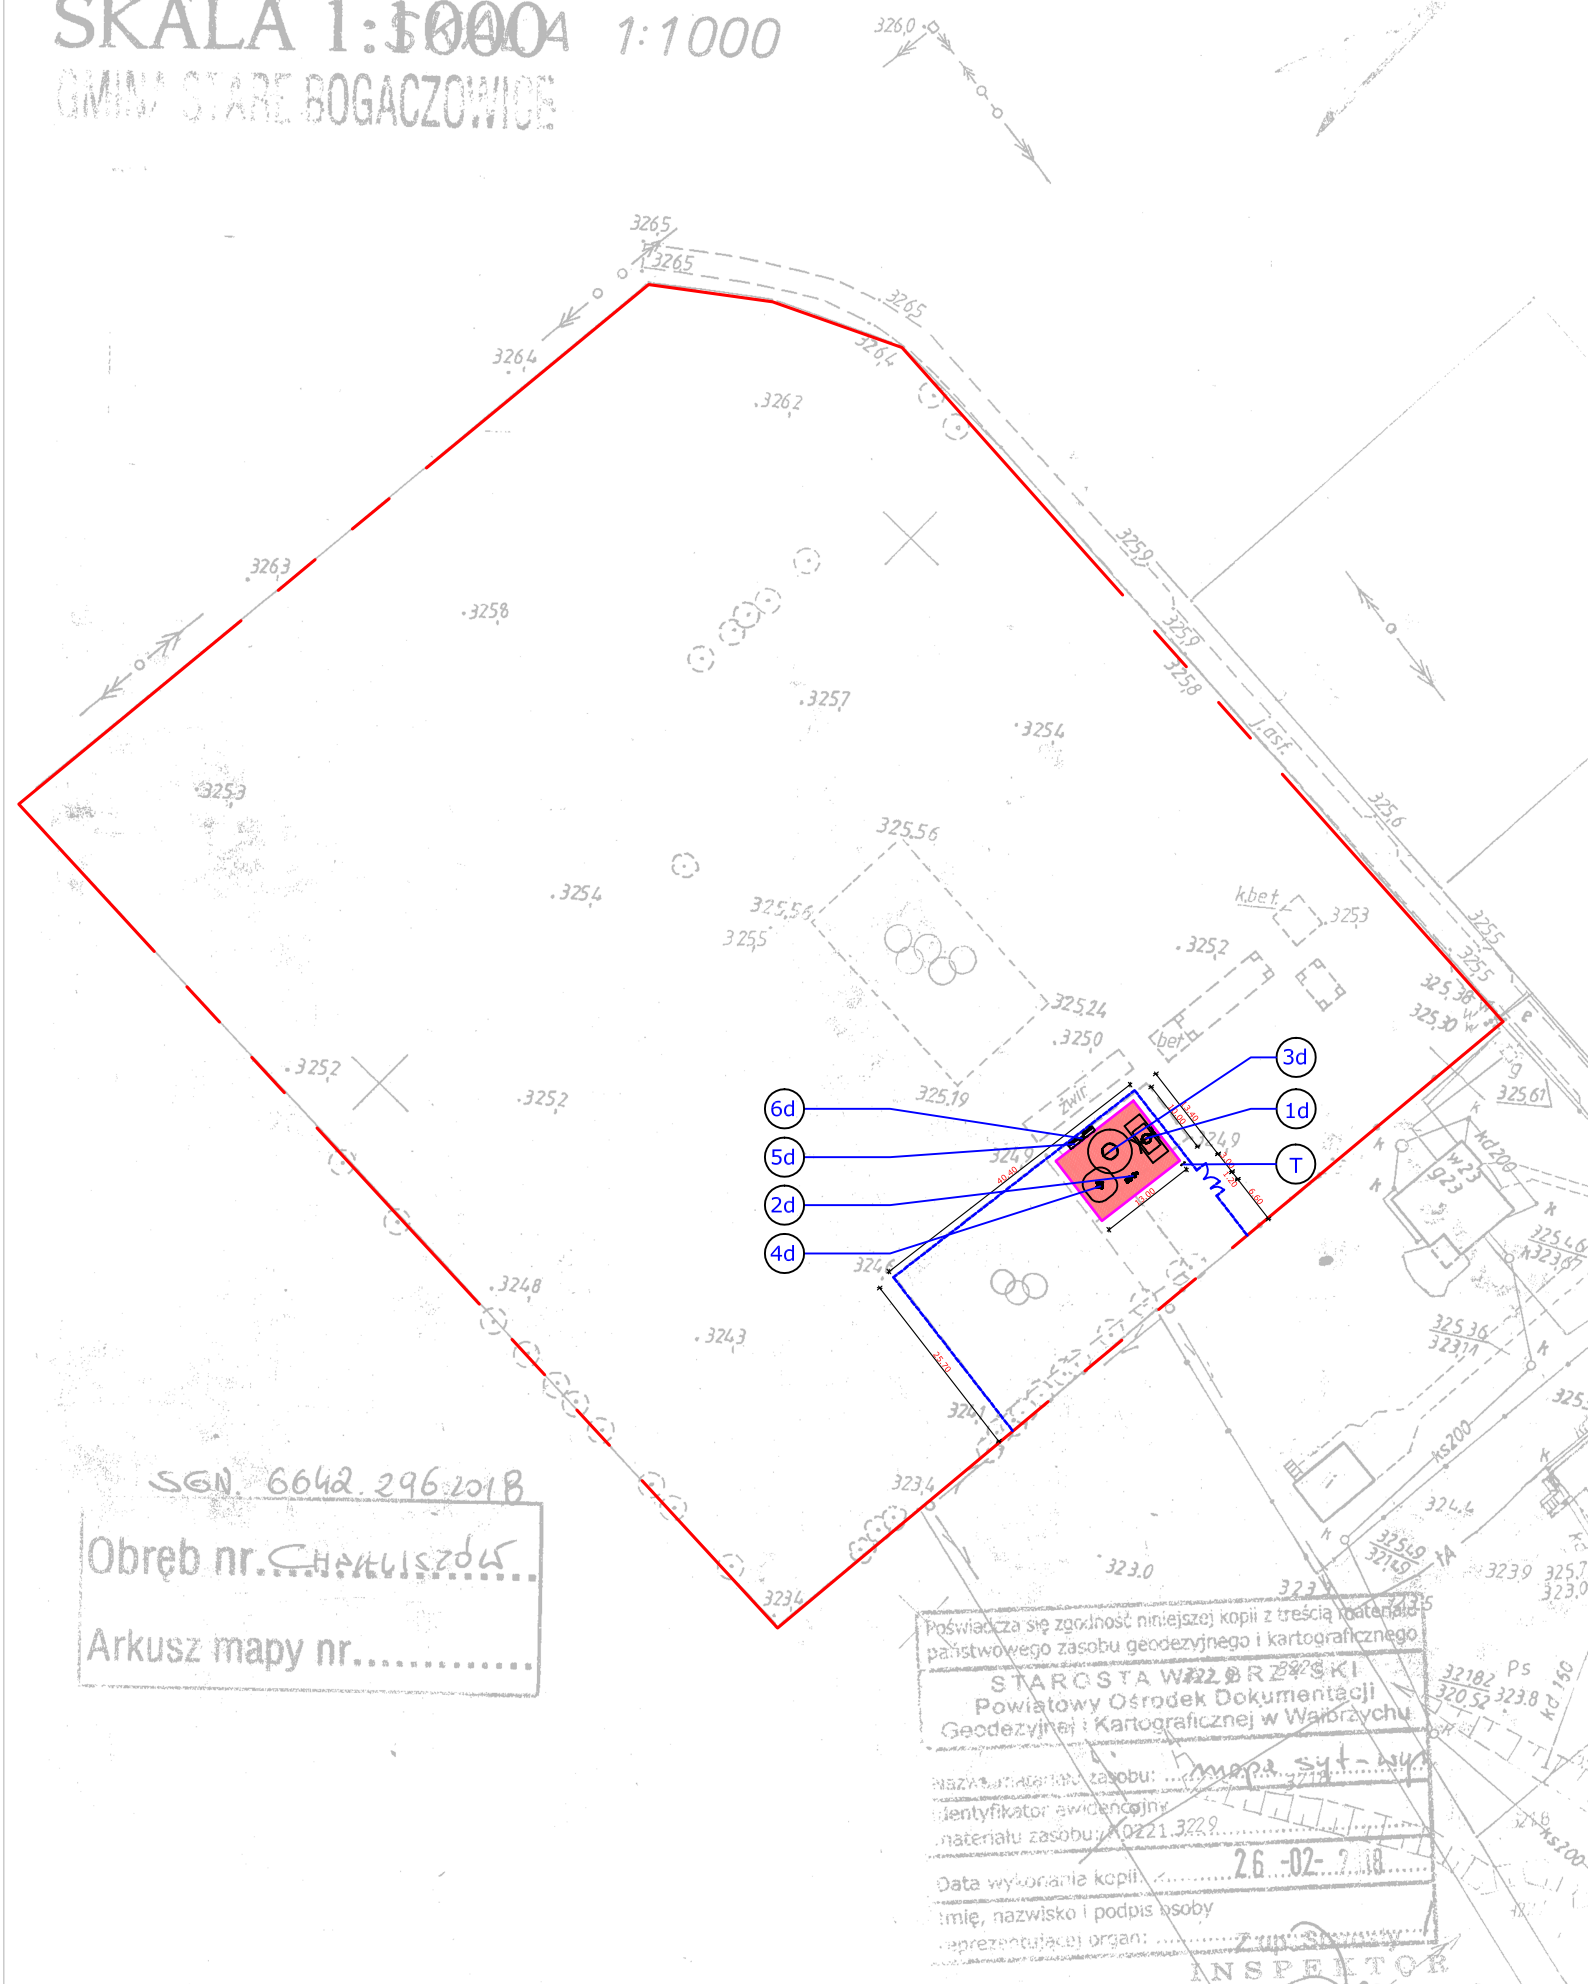

LEGENDA

- NAWIERZCHNIA BEZPIECZNA PIASEK 1-8, GR. 25cm (max. wys. upadku 1,60m)-pow. 130m2
- OBRAMOWANIE POWIERZCHNI BEZPIECZNEJ
-OBRZEŻA EPDM - 46,00mb (750x250x50mm)
- Projektowana typowa (systemowa) brama 300x120 i furka 1,00x1,20m (z kształtowników stalowych powlekanych)
- Projektowane typowe (systemowe) ogrodzenie wysokości 1,20m (z kształtowników stalowych powlekanych)

tablica informacyjna

urządzenia placu zabaw

- huśtawka bocianie gniazdo -1szt.
- rowerek i stepper -dla dzieci -1szt.
- zestaw wielofunkcyjny (6 elementowy -ścianka wspinaczkowa, siatka pionowa, drabinka pionowa, drabinka linowa, lina z krążkami, rura strażacka) -1szt.
- kręciołek siedząc lub stojąc-kids twisterek -1szt.
- ławka mocowana do gruntu (stal + drewno) -2szt.
- kosz na śmiecie (stal +drewno) -1szt.

Gmina Stare Bogaczowice

ul. Główna 132, 58-312 Stare Bogaczowice

INWESTOR:

PLAC ZABAW

1:1000

Nr 1

dz. nr 194 (obr. CHWALISZÓW)

NAZWA I ADRES OBIEKTU BUDOWLANEGO:

SKALA

RYSUNEK

projekt zagospodarowania terenu

TYTUŁ (nazwa) RYSUNKU

AUTOR PROJEKTU BUDOWLANEGO:

mgr inż. Piotr Bryk

BUDOWLANA

UAN. V-7342/3/26/94

MARZEC 2018

specjalność:

Nr uprawnień bud.

data:

podpis: