


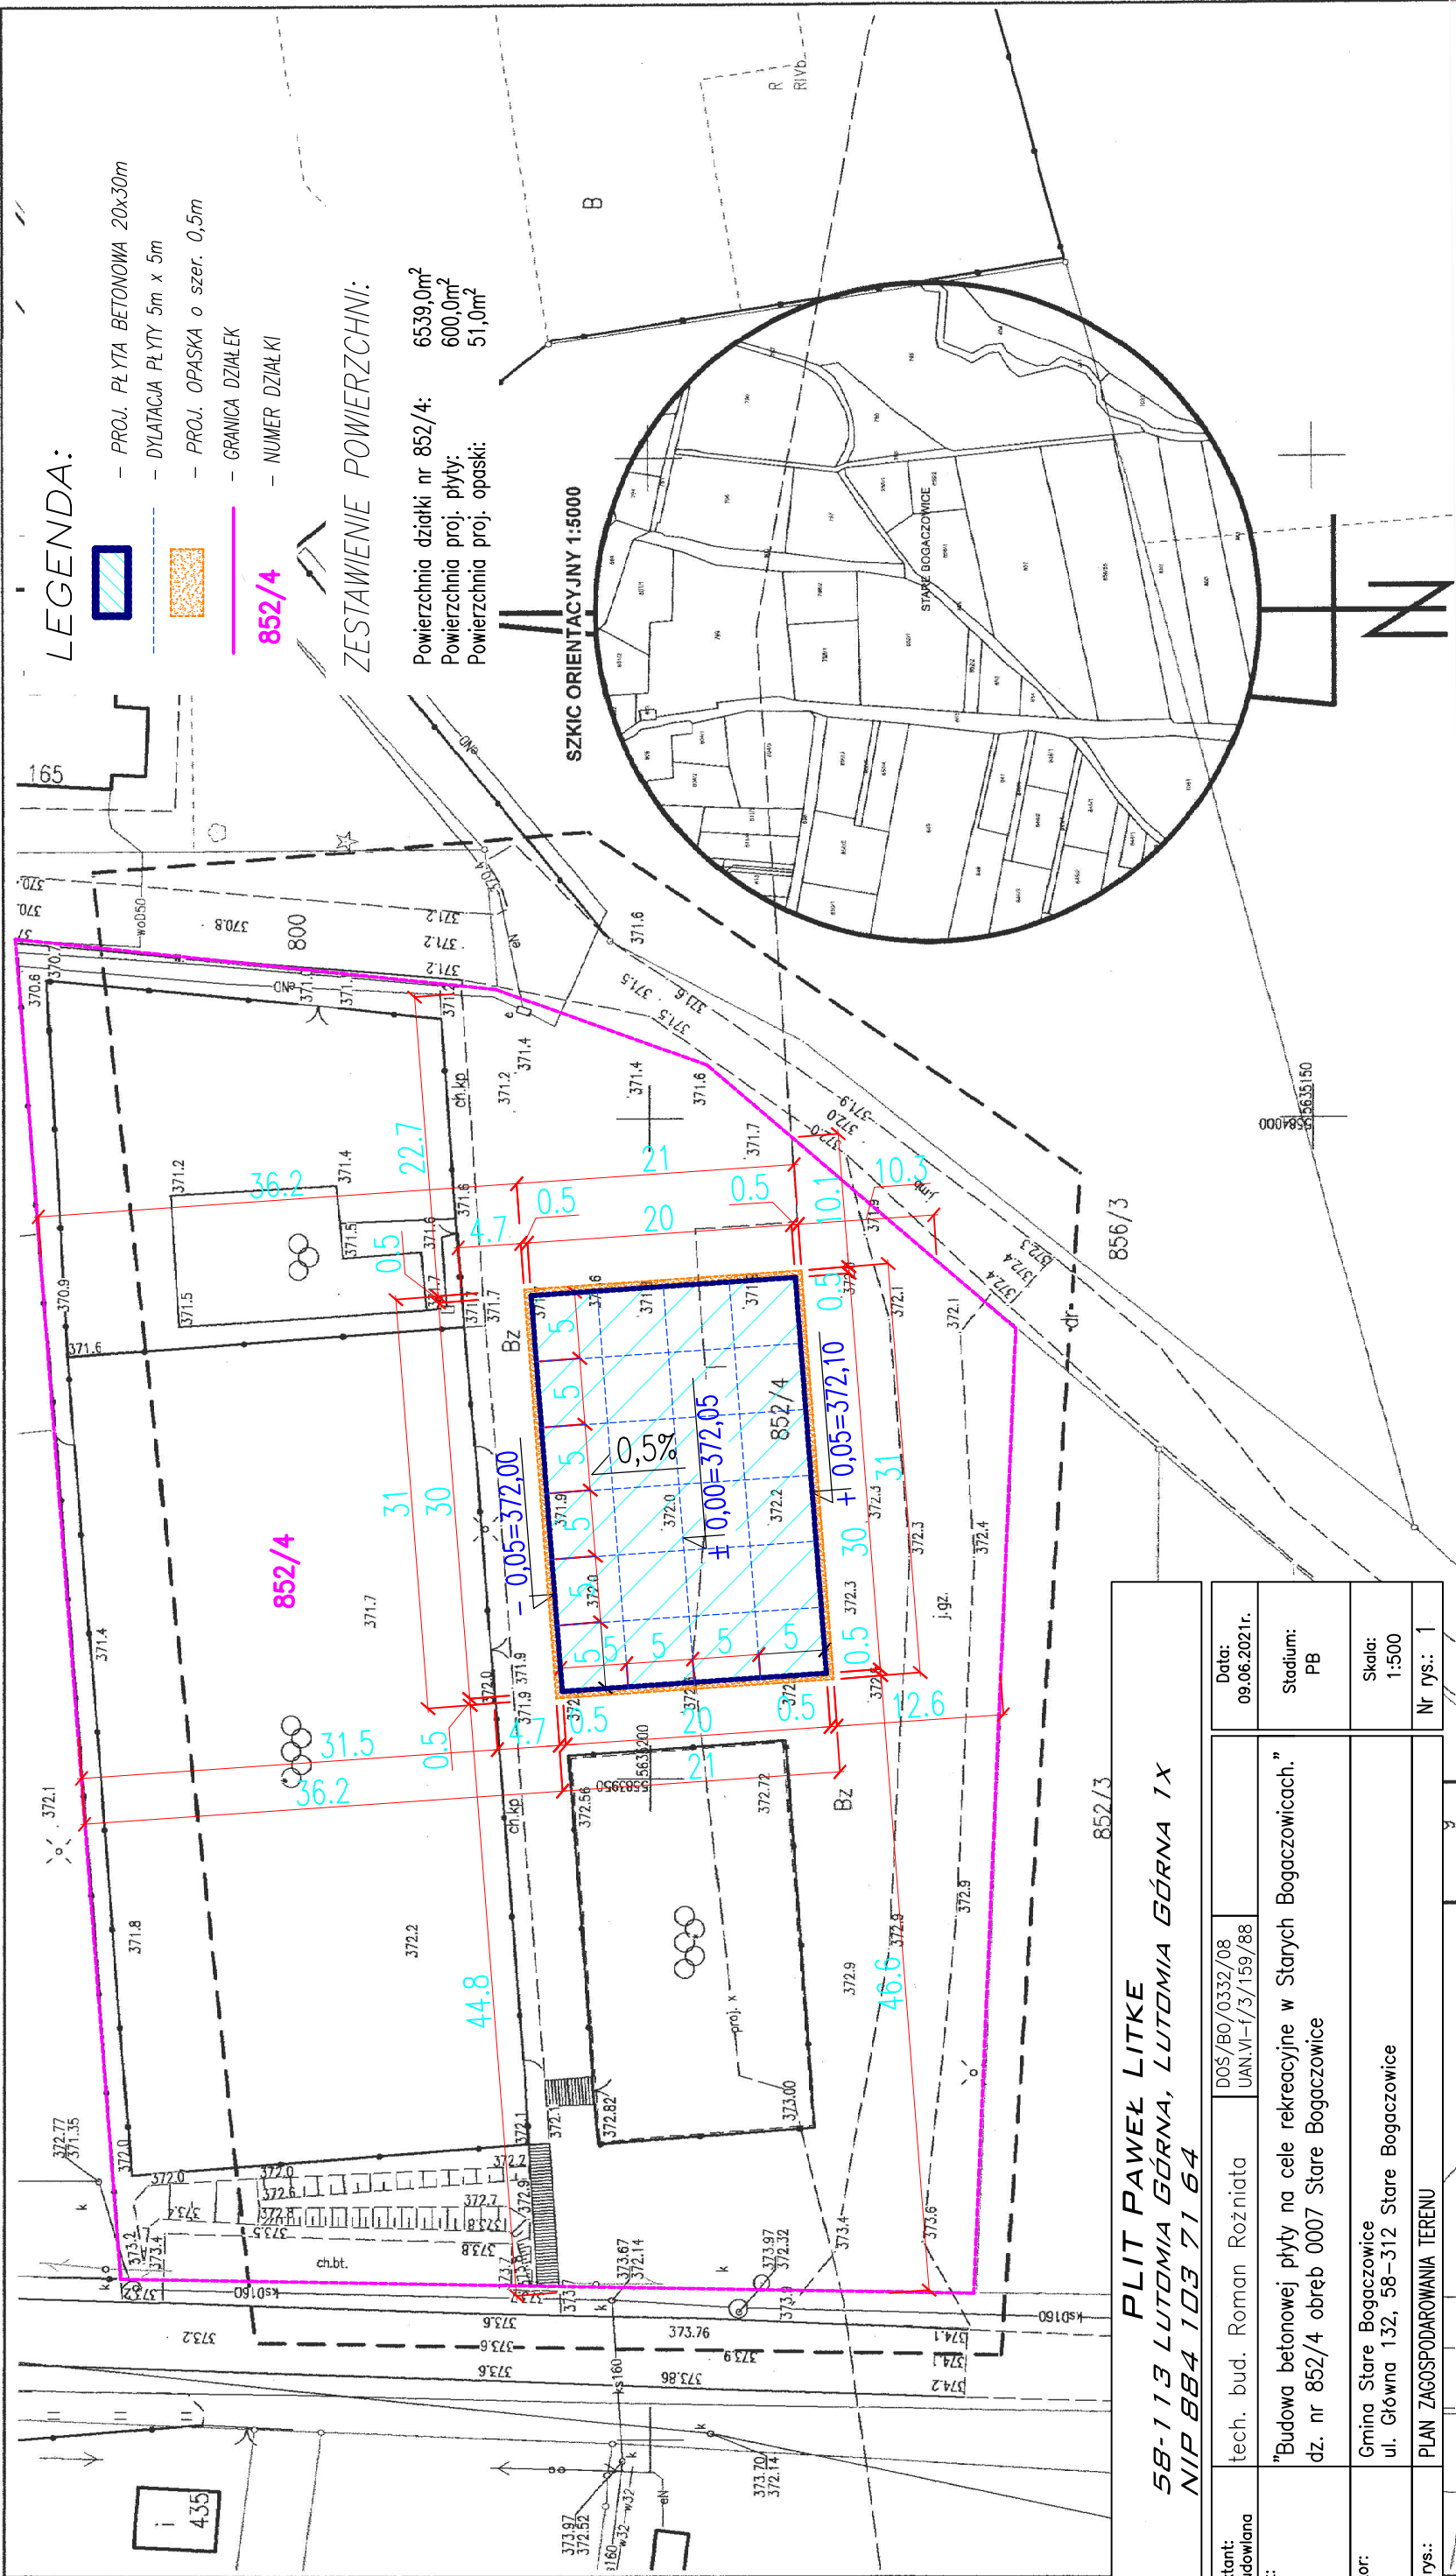

PLIT PAWEŁ LITKE
58-113 LUTOMIA GÓRNA, LUTOMIA GÓRNA 1x
NIP 884 103 71 64

Projektant: br. budowlana	tech. bud. Roman Roźniata	DOS/B0/0332/08 UAN.VI-f/3/159/88	Data: 09.06.2021r.
Temat:	"Budowa betonowej płyty na cele rekreacyjne w Starych Bogaczowicach." dz. nr 852/4 obręb 0007 Stare Bogaczowice		
Investor:	Gmina Stare Bogaczowice ul. Główna 132, 58-312 Stare Bogaczowice		
Tytuł rys.:	PLAN ZAGOSPODAROWANIA TERENU		
		Stadium: PB	Nr rys.: 1
		Skala: 1:500	

SGN.6640.831.2021

Mapa do celów projektowych

województwo łódzkie
gm. : Stare Bogaczowice – 022107_2.0007
Stare Bogaczowice 0007
działka nr 852/4

1. Poziomy układ geodezyjny – 2000/15
2. Wysokościowy układ geodezyjny – PL – EVRF 2007.NH

Skala 1:500

Data pomiaru 07.2021r. Nr zgłoszenia SGN.6640.831.2021
Mapa do celów projektowych wykonana przez geodetę uprawnionego Jacka Ślusarczyka nr upr.zaw. 9502
Nr zgłoszenia SGN.6640.831.2021 została przyjęta do zasobu na podstawie protokołu weryfikacji
nr SGN.6640.831.2021_7022 przez Powiatowy Ośrodek Dokumentacji Geodezyjno Kartograficznej w Wąbrzychu.
Oświadczam, że jestem świadomy odpowiedzialności karnej za składanie fałszywego oświadczenia.
Wykonał: Biuro Usług Geodezyjno-Kartograficznych Jacek Ślusarczyk

----- zasięg opracowania mapy

BIURO USŁUG
GEODEZYJNO-KARTOGRAFICZNYCH
Jacek Ślusarczyk
58-330 Jedlina-Zdrój, Podlesie 3
NIP 886-113-22-84 Regon. 890207840

GEODETA UPRAWNIONY
Jacek Ślusarczyk
Upr. Zawodowe Ministerstwa Gospodarki
Przemyślnego Budownictwa nr 9502
58-330 Jedlina-Zdrój, Podlesie 3
tel. 74 843 27 40, kom. 609 461 208
e-mail: geodezja.gsm@gmail.com