


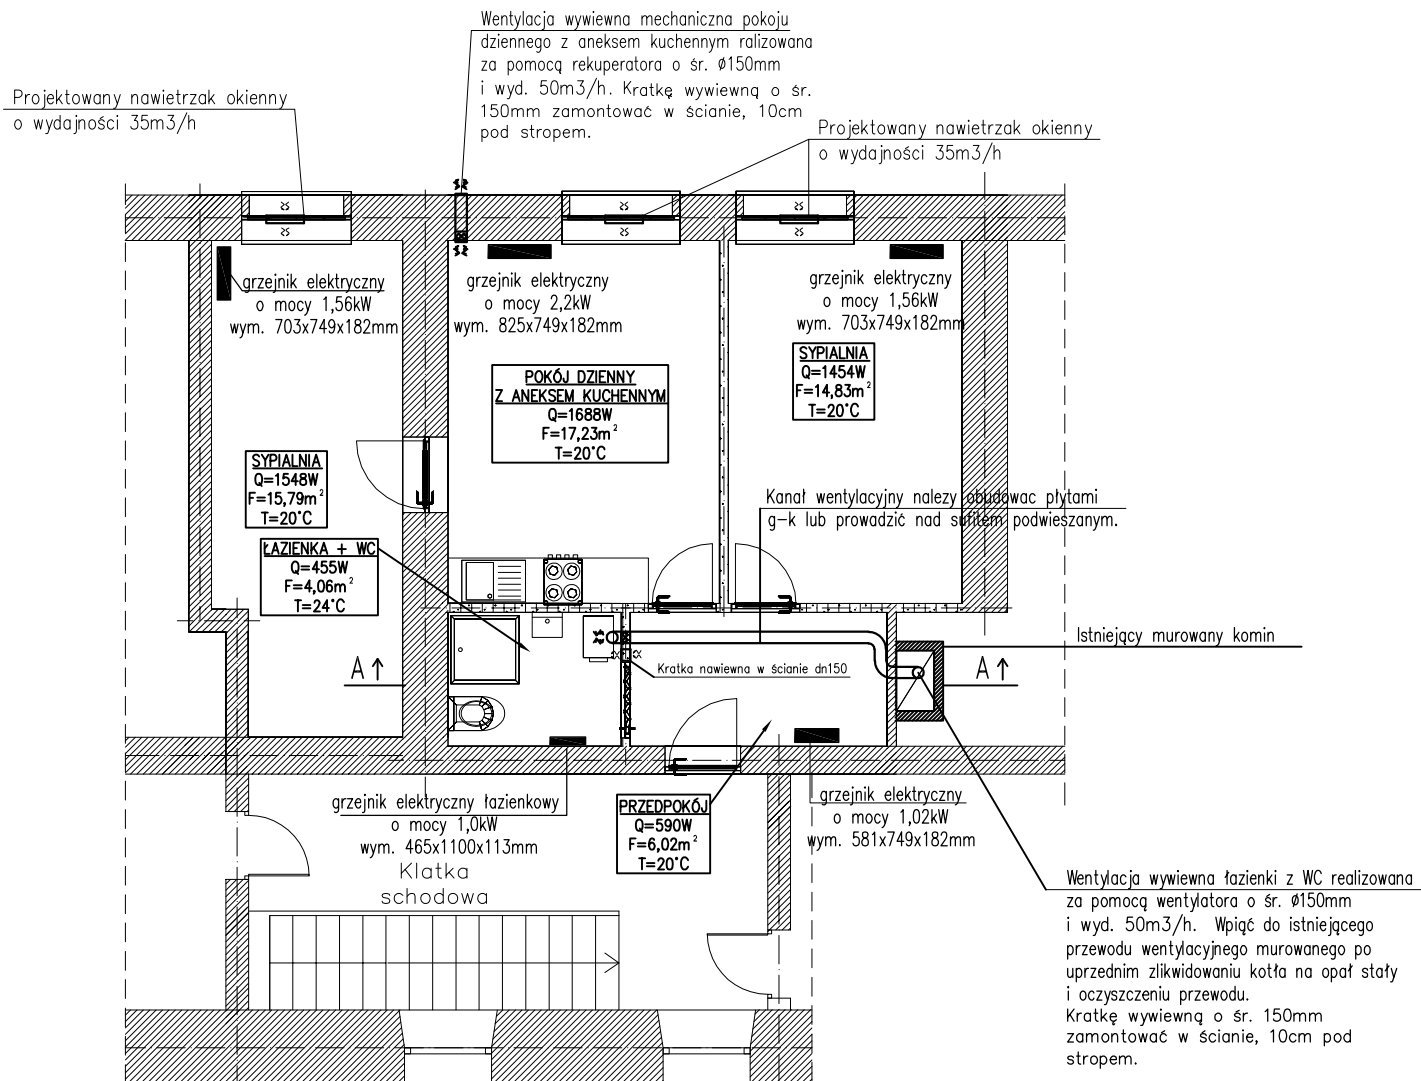

Wykaz pomieszczeń: Budynek - Lokal mieszkalny nr 2

Nr	Nazwa pomieszczenia	Pow. użytkowa	Kubatura
		57.93 m ²	162.20 m ³
1.1	Przedpokój	6.02 m ²	16.85 m ³
1.2	Łazienka + WC	4.06 m ²	11.36 m ³
1.3	Sypialnia	15.79 m ²	44.22 m ³
1.4	Pok. dz. z aneksem kuch.	17.23 m ²	48.24 m ³
1.5	Sypialnia	14.83 m ²	41.53 m ³
Razem		57.93 m ²	162.20 m ³

Uwaga:

- W przypadku montażu na ścianach g-k przyborów sanitarnych oraz grzejników, należy wykonać wzmocnienie za pomocą płyty stalowej lub dodatkowymi słupami i poprzeczkami. Możliwe jest zastosowanie gotowych rozwiązań proponowanych przez producentów ceramiki sanitarnej oraz grzejników.
- Zgodnie z Ustawą z dnia 29 sierpnia 2014r. o charakterystyce energetycznej budynków Art. 3 pkt. 4 obowiązek sporządzenia charakterystyki energetycznej budynku nie dotyczy budynku podlegającego ochronie na podstawie przepisów o ochronie zabytków i opiece nad zabytkami.

 MP PROJEKT PAWEŁ GAŁAN 58-308 WAŁBRZYCH UL. KŁODZKA 2 tel: 661-490-137, e-mail: pawelgalan@vp.pl			
PROJEKTOWANIE, NADZÓR INWESTORSKI, KOSZTORYSOWANIE.			
INWESTOR:	Gmina Stare Bogaczowice ul. Główna 132, 58-312 Stare Bogaczowice		
TEMAT:	Remont z przebudową lokalu mieszkalnego nr 2 zlokalizowanego w budynku mieszkalnym przy ul. Główniej 149 w Starych Bogaczowicach w ramach zadania: „Stworzenie mieszkania chronionego treningowego w Gminie Stare Bogaczowice poprzez remont i modernizację lokalu mieszkalnego o powierzchni 60m ² ”		
STADIUM:	Projekt budowlany		
ADRES:	działka nr 805 obręb nr 0007 Stare Bogaczowice Gmina Stare Bogaczowice		
PROJEKTANT:	mgr inż. Sylwia Tchorowska	DATA	PODPIS
br. inst. sanitarne	DOŚ/IS/0471/06	20.08.2021	
NAZWA RYS.:	RZUT MIESZKANIA NR 2 – INSTALACJA C.O. I WENTYLACJA	SKALA 1:100	NR 1/IS