

PLYTA BETONOWA


Impregnat Sikafloor® - ProSeal-12 0,1-0,2 l/m²

Sucha posypka Sikafloor® - QuartzTop 2,5-3,0mm (5kg/m²)

Beton C25/30 , zbrojenie obustronne 15cm

2 x Folia PE 0,2mm na zakład 5cm

Podospka piaskowa 30cm - Zagęszczenie warstwami do $ld > 0,7$

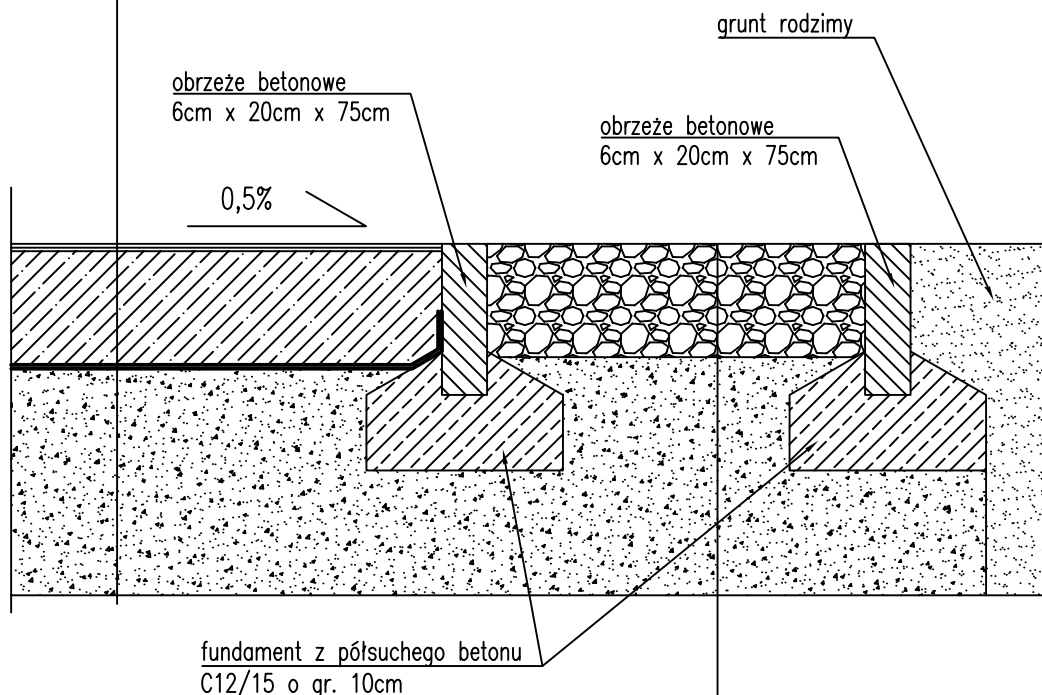

OPASKA

żwir gruby lub kamień ozdobny gr. 15cm

Podospka piaskowa 30cm - Zagęszczenie warstwami do $ld > 0,7$

Uwaga:

- Po wykonaniu posadzki należy wyciąć dylatacje o wymiarach max. 5m x 5m na głębokości 1/3 grubości płyty.
- Wypełnienie dylatacji po 30 dniach. Frazowanie krawędzi dylatacji, założenie sznurów dylatacyjnych oraz wypełnienie dylatacji masą poliuretanową.
- Spadek płyty 0,5% w kierunku poprzecznym

PLIT PAWEŁ LITKE
58-113 LUTOMIA GÓRNA, LUTOMIA GÓRNA 1X
NIP 884 103 71 64

Projektant: br. budowlana	tech. bud. Roman Roźniata	DOŚ/B0/0332/08 UAN.VI-f/3/159/88	Data: 27.01.2022r.
Temat:	"Budowa betonowej płyty na cele rekreacyjne na działce nr 122/2 obręb Jabłów, Gmina Stare Bogaczowice." dz. nr 122/2 obręb Jabłów		Stadium: PZT
Inwestor:	Gmina Stare Bogaczowice ul. Główna 132, 58-312 Stare Bogaczowice		Skala: 1:10
Tytuł rys.:	PRZEKÓRÓJ PŁYTY		Nr rys.: 3