


MAPA DO CELÓW PROJEKTYWYCH	
Oznacznik kancel. zgłoszenie pracy geodezyjnej	SGN.6640.72.2022
Nazwa miejscowości	Jabłw., dz nr 122/2
Jednostka ewidencyjna	Identyfikator 022107 2
Obiekt ewidencyjny	Nazwa Stare Bogaczowice Identyfikator 0004
Skala mapy	Jabłw. 1:500
Sekcja mapy	5.141.31.07.14
Nazwa układu współrzędnych	Prostokątnych płaskich 2000/r/5 UKŁAD WYSOKOŚCI PL-EVRF-2007-NH
Oznaczenie granic obszaru, który był przedmiotem aktualizacji	FL-EVRF-2007-NH
Informacje o służebnościach gruntowych mających wpływ na zagospodarowanie gruntów zlokalizowanych w granicach projektowanej inwestycji *	Nie występują służebności gruntowe
Granice działek	Przyjęto z bazy danych EGiB
Data opracowania mapy	26.01.2022 r.
USŁUGI GEODEZYJNO – KARTOGRAFICZNE Wojciech Chłupala ul. Nowowiejska. 104, 58-200 Dzierżoniów NIP 882-199-22-60 Regon : 020179242 Nazwa/ Imię i nazwisko wykonawcy	
Ewa Dudek	2807
Imię i nazwisko geodety uprawnionego, który opracował mapę	Nr uprawnień i podpis geodety
*) Należy podać skróty opis służebności gruntowej wraz ze sposobem jej oznaczenia na mapie, a w przypadku kiedy nie wykonano ustaleń obciążenia służebnościami – zaznaczyć stosowną informację. Nie występuje się istnieniu w terenie innych nie wykazanych na niniejszej mapie urządzeń podziemnych, które nie były zgłoszone do inwentaryzacji lub o których brak informacji w instytucjach branżowych	

Poświadczam, że niniejszy dokument został opracowany w wyniku prac geodezyjnych i kartograficznych, których rezultaty zawiera operat techniczny powyższe zweryfikowany. Jednocześnie informuję, że jestem świadomy odpowiedzialności kannej za złożenie fałszywego oświadczenia.	
Identyfikator zgłoszenia prac geodezyjnych	SGN.6640.72.2022
Organ służby geodezyjnej, który otrzymał zgłoszenie	Starosta Wąbrzeski
Wykonawca prac geodezyjnych	Usługi Geodezyjno-Kartograficzne Wojciech Chłupala
Nr oraz data sporządzenia dokumentu zawierającego wynik powyższej weryfikacji	Protokół Weryfikacji Nr SGN.6640.72.2022.8715 z dn. 02.02.2022 r.
Imię i nazwisko oraz nr uprawnień zawodowych kierownika prac	Ewa Dudek Nr uprawnień 2807

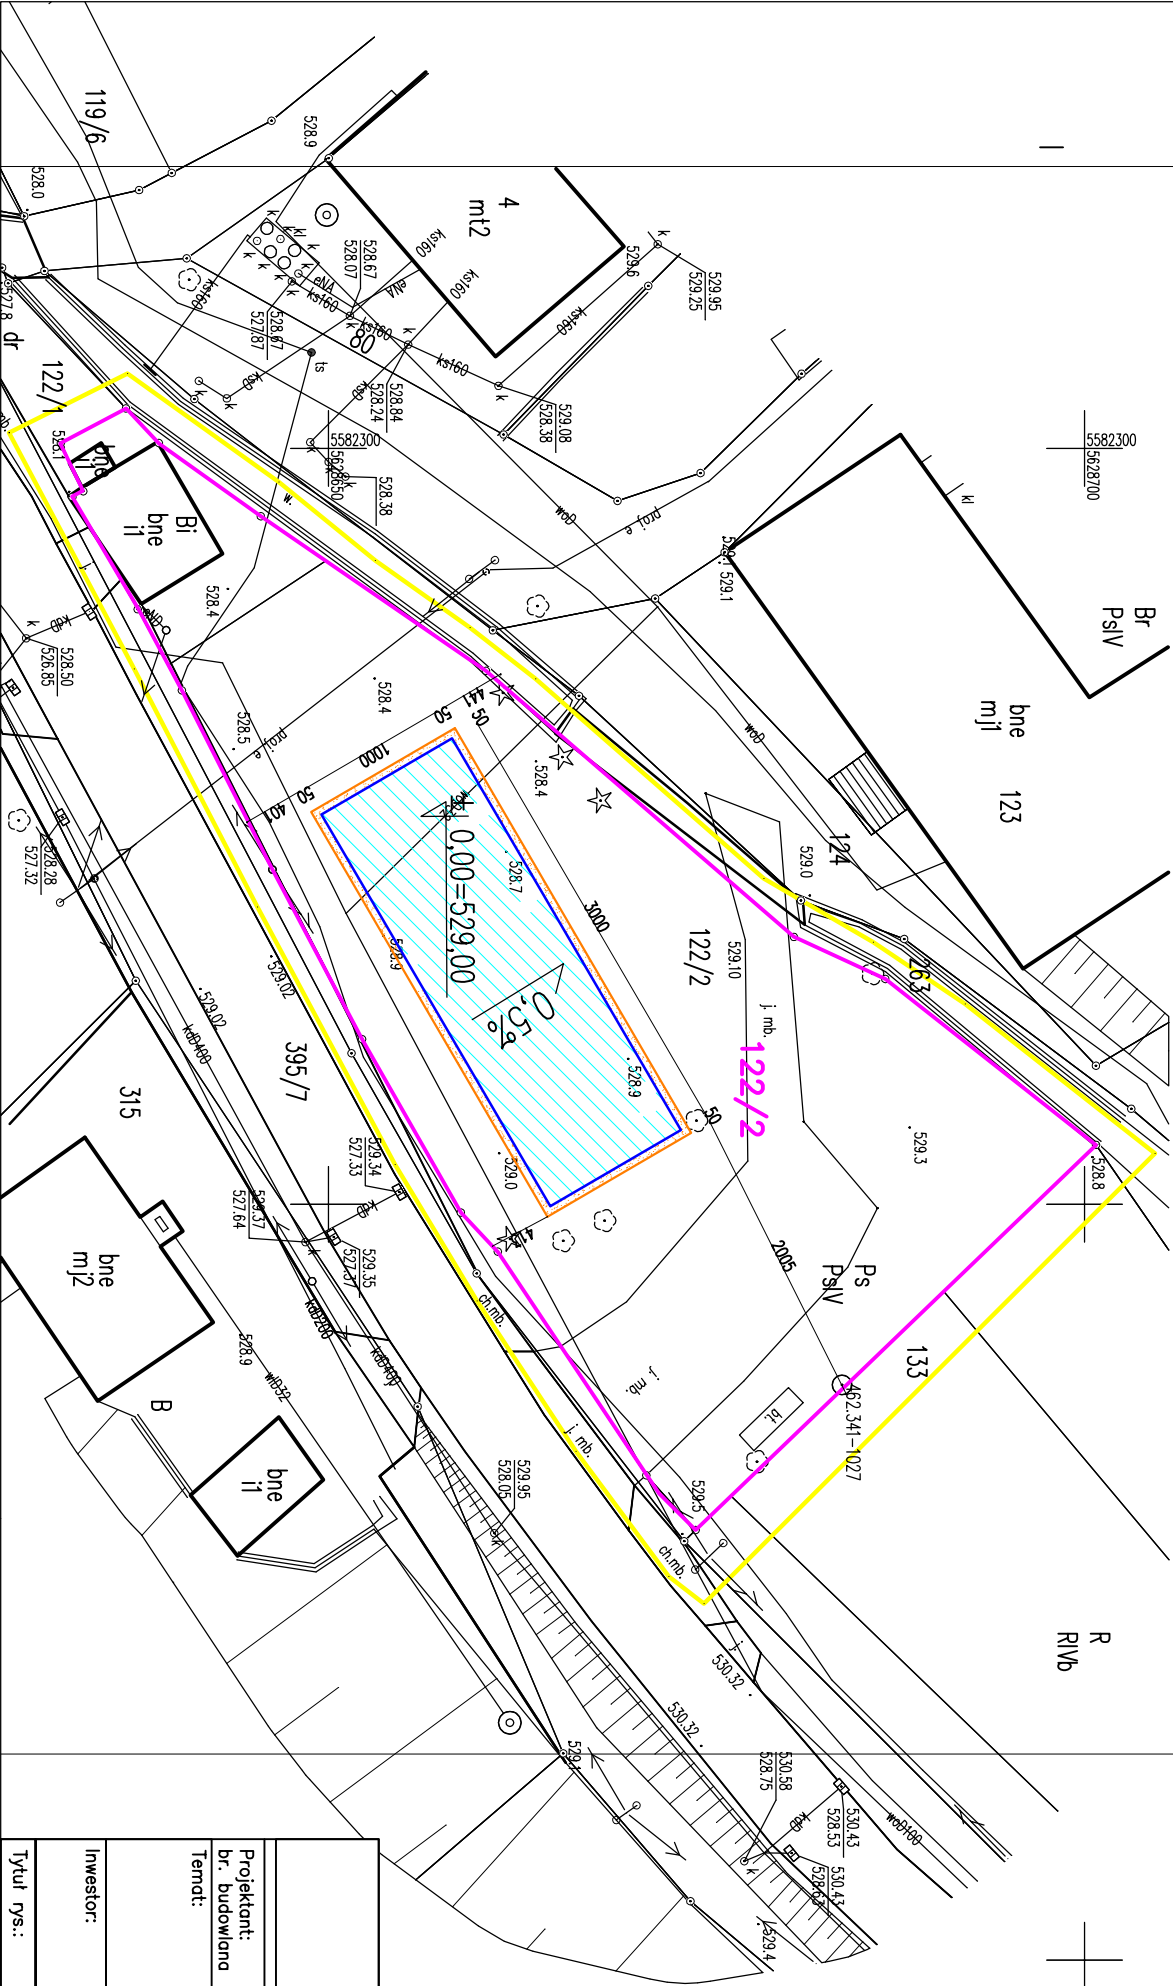

PLIT PAWEŁ LITKE 58-113 LUTOMIA GÓRNA, LUTOMIA GÓRNA 1X NIP BB4 103 71 64			
Projektant: br. budowlana	tech. bud. Roman Rozniata	DOŚ/B0/0332/08 UAN.VI-f/3/159/88	Data: 27.01.2022r.
Temat:	"Budowa betonowej płyty na cele rekreacyjne na działce nr 122/2 obręb Jabłw, Gmina Stare Bogaczowice." dz. nr 122/2 obręb Jabłw		Stadium: PB
Inwestor:	Gmina Stare Bogaczowice ul. Główna 132, 58-312 Stare Bogaczowice		Skala: 1:500
Tytuł rys.:	PLAN ZAGOSPODAROWANIA TERENU		Nr rys.: 1

LEGENDA:	
	- PROJ. PŁYTA BETONOWA 10x30m
	- DYLATAcja PŁYTY 5m x 5m
	- PROJ. OPASKA o szer. 0,5m
	- GRANICA DZIAŁEK
122/2	- NUMER DZIAŁKI

ZESTAWIENIE POWIERZCHNI:	
Powierzchnia działki nr 852/4:	1802,00m²
Powierzchnia proj. płyty:	300,0m²
Powierzchnia proj. opaski:	41,0m²