


Województwo: dolnośląskie

Jednostka ewidencyjna: 022107-2, Stare Bogaczowice

Обрѣд: 0003, Gostkôw

KOP|A MAPY ZASADNICZEJ
SKALA 1:1000

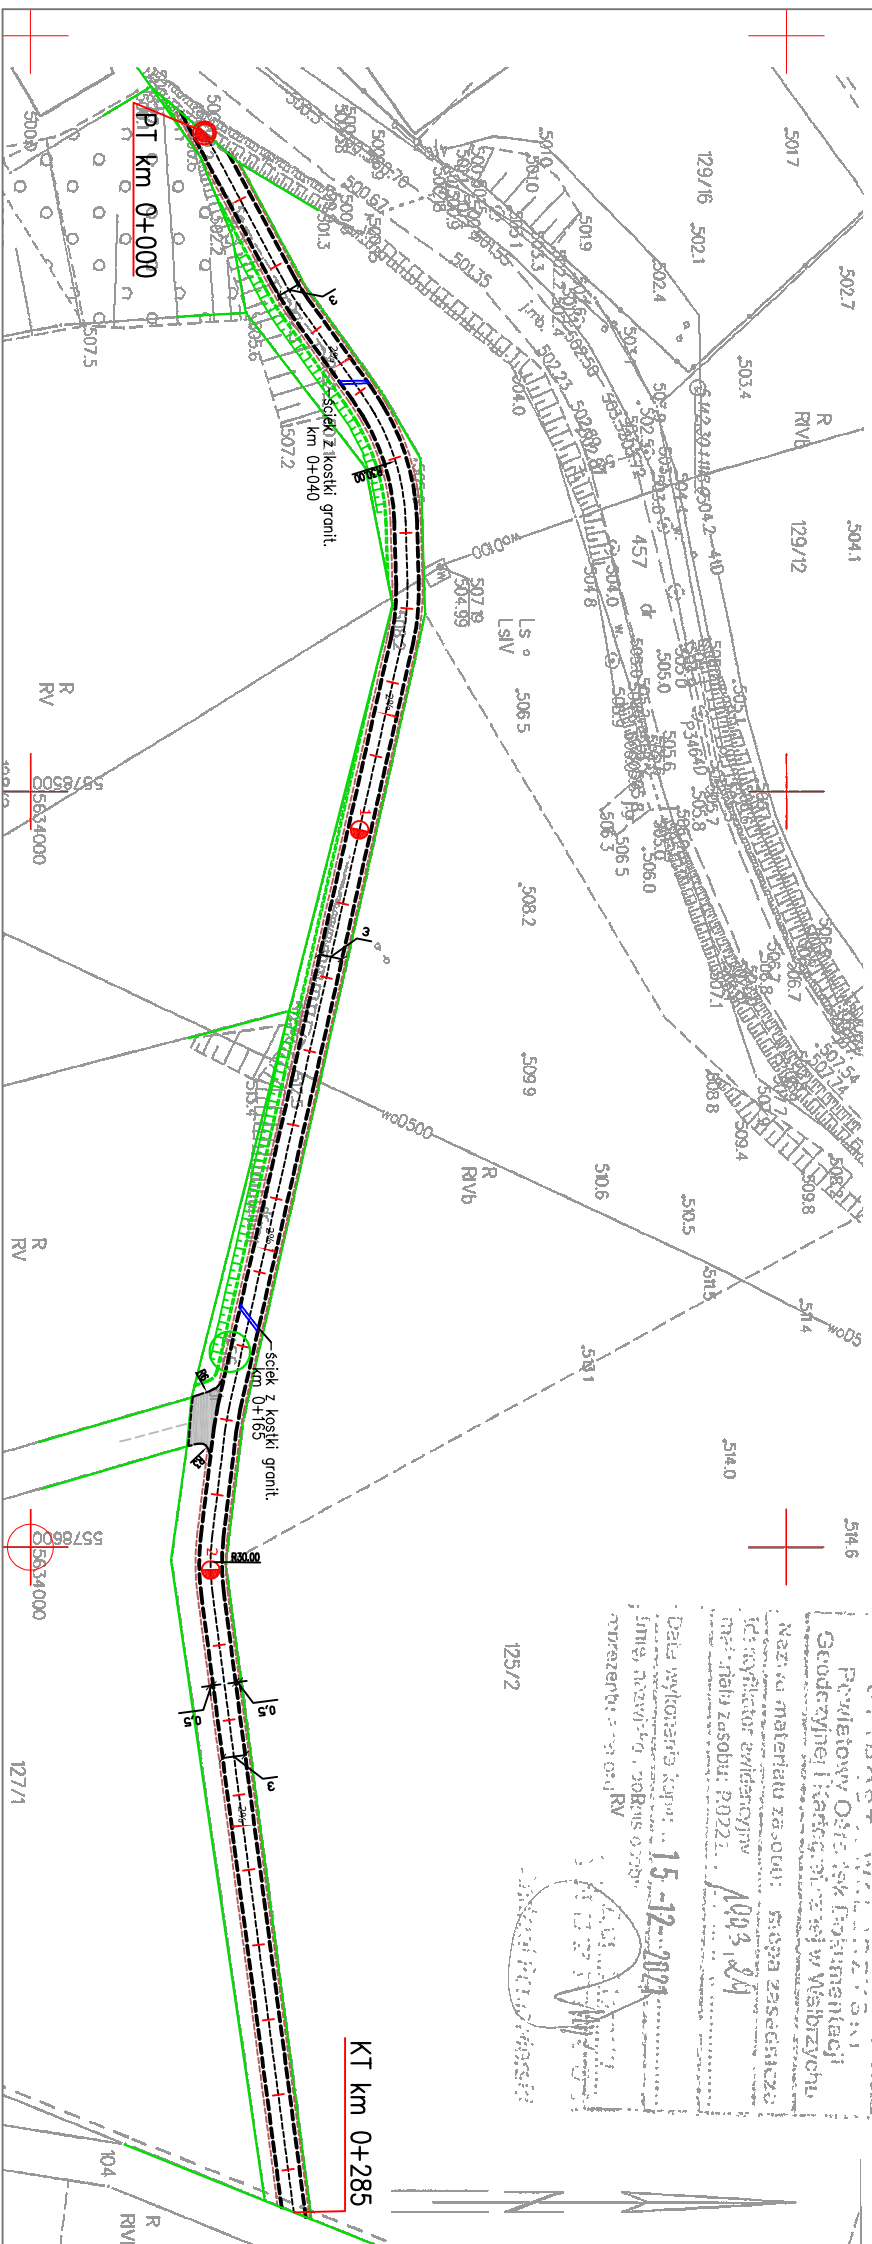

Nazwa i adres zamawiającego	GMINA STARE BOGACZOWICE ul. Główna 132, 56-511 Stare Bogaczeowice		
Nazwa zadania	Przebudowa drogi gminnej na działce 456 w miejscowości Gosków		
Adres obiektu budowlanego	województwo DOLNOŚLĄSKIE powiat WĄBRZEŃSKI gmina wrocławskie, dz. nr 456, 00-03 Gosków, teren wydzielony, działki 456		
Nazwa i adres jednostki projektującej	ZBIENIEW STANOWER 56-330 Leśnica Zdrój, ul. Mickiewicza 3		
Brand budowlany	Status fig.	Data opracow.	Podpis
Opracował			
Otrzymał	IN. Zbigniew Stanower	DOS-56/00204	02.2007
Nazwa rysunku	Projekt zagospodarowania terenu		
	Skala 1:400	M rysunku P. 01	