



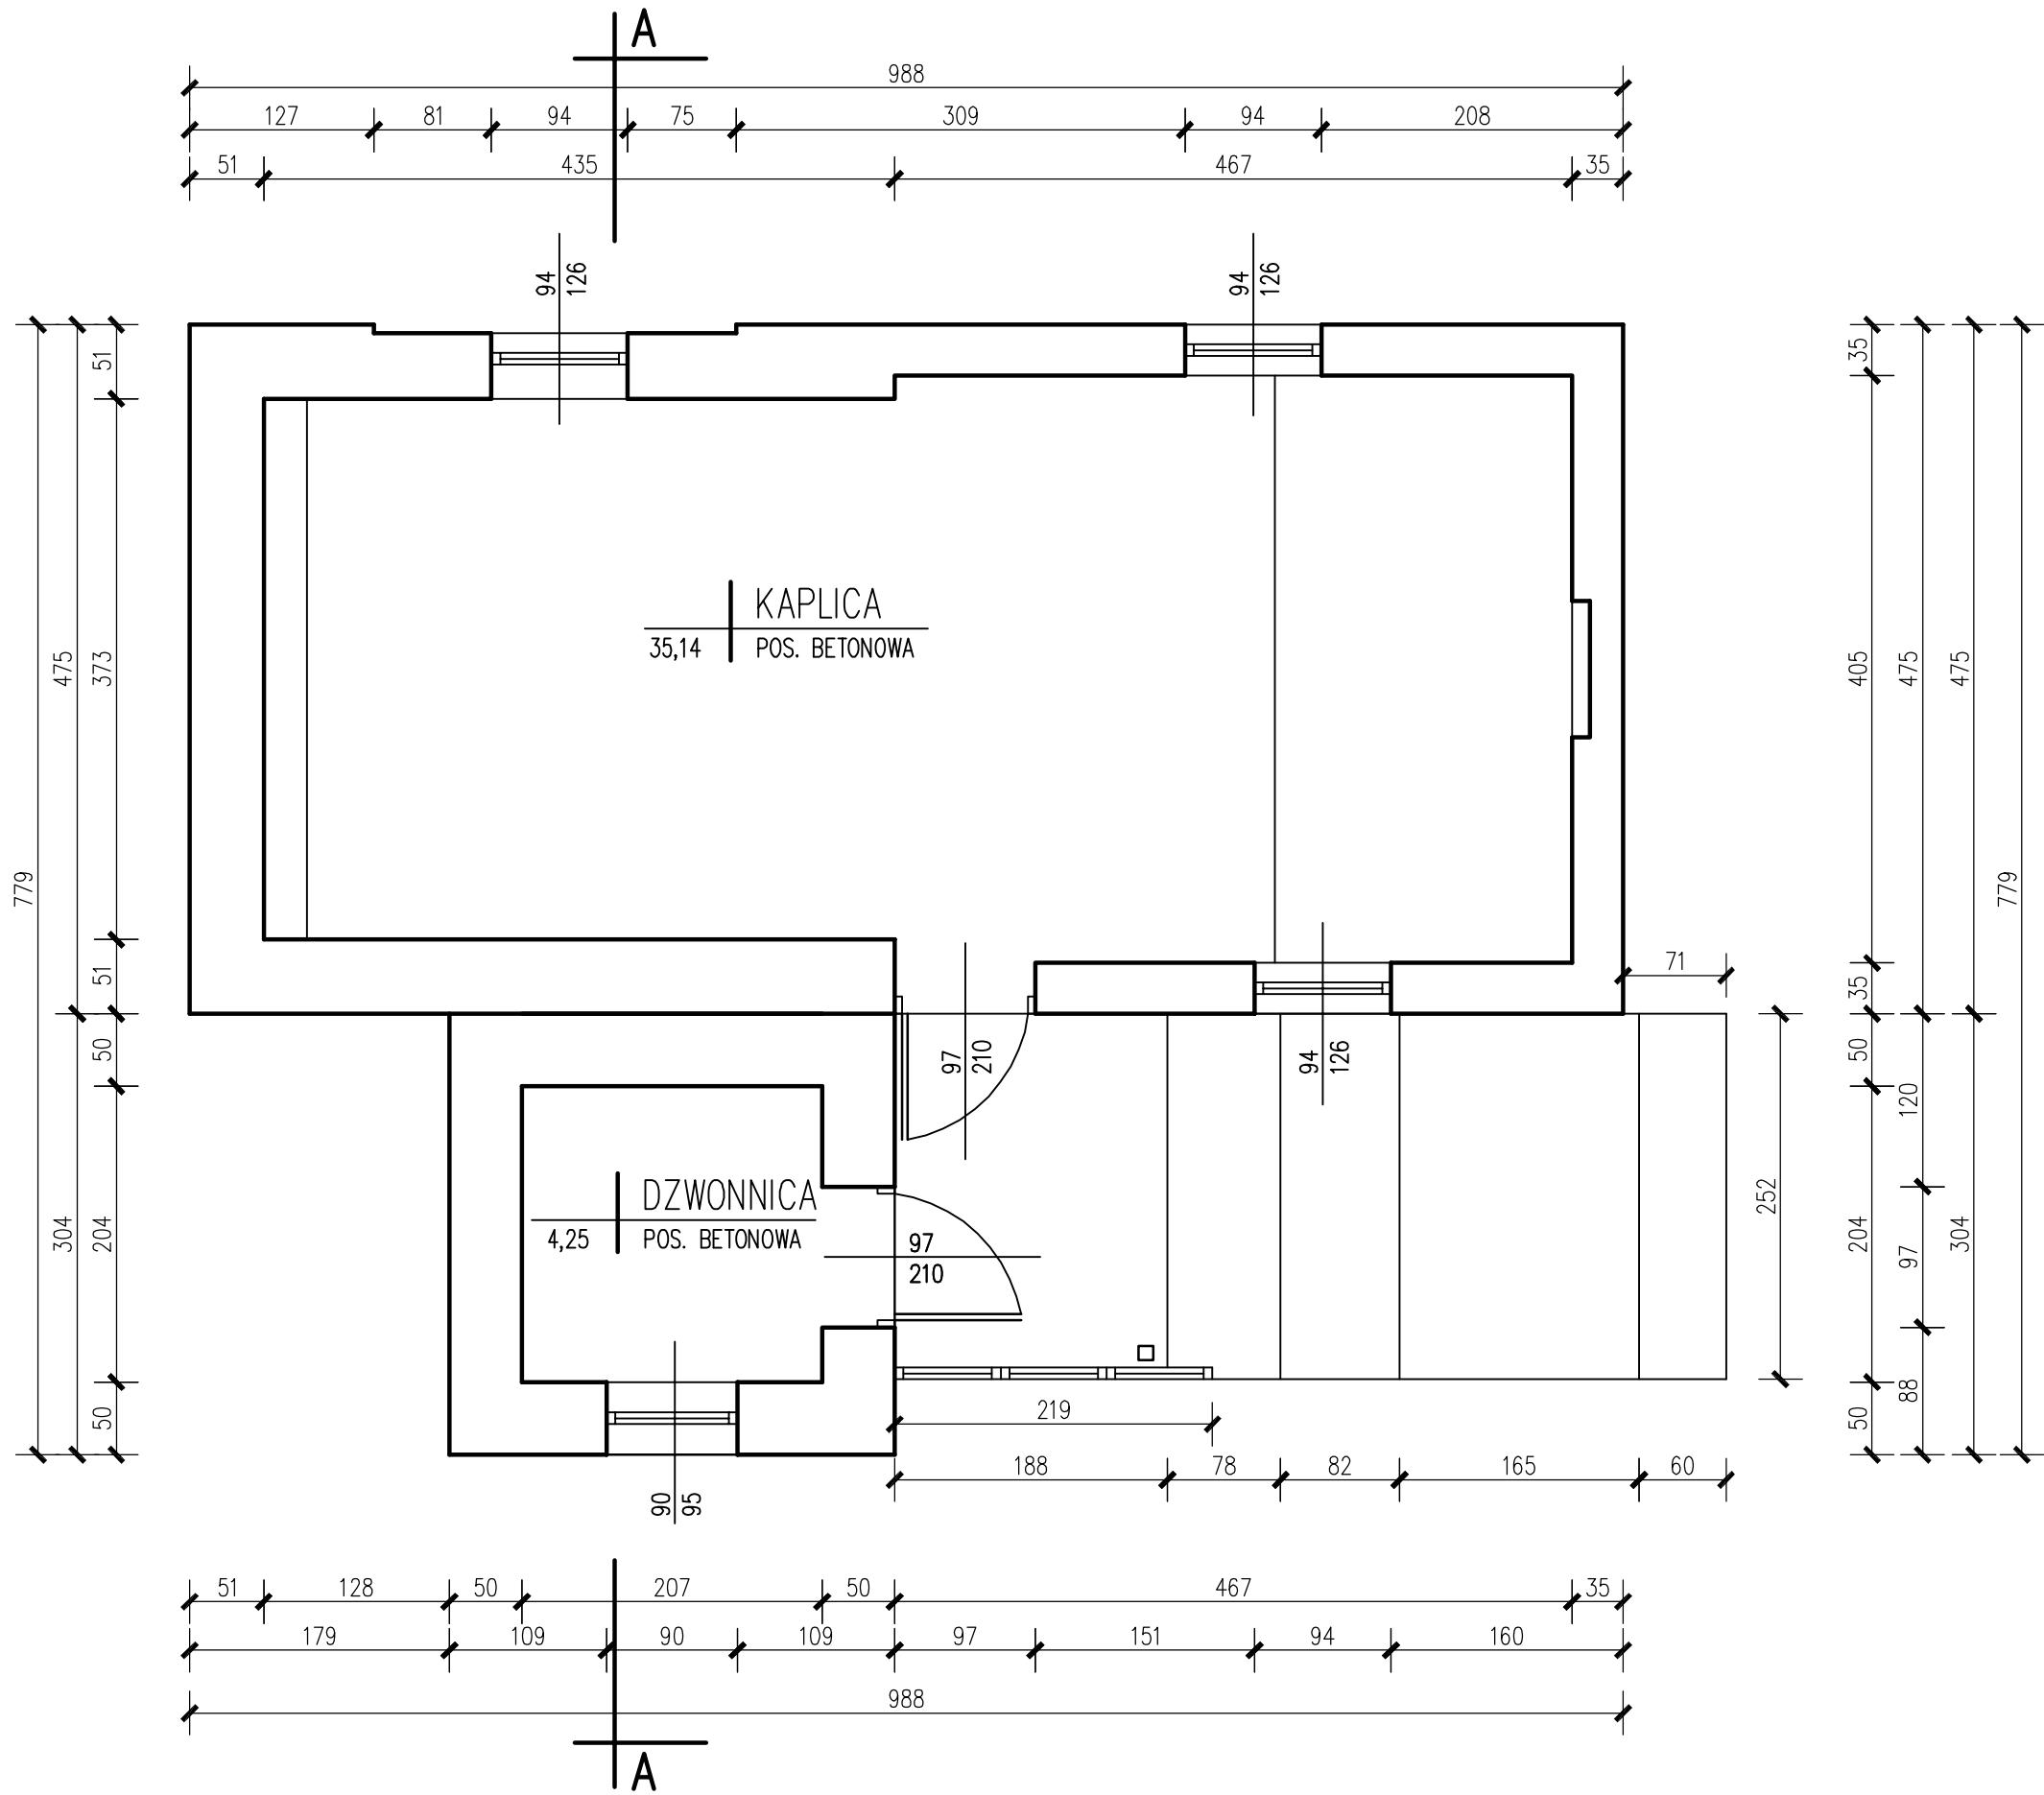

TEMAT: INWENTARYZACJA KAPLICY CMENTARNEJ	
SPECJALNOŚĆ: BUDOWLANA	
ADRES: CIESZÓW IDENTYFIKATOR DZ. 022107_2.0002.02	
INWESTOR : RZYMSKOKATOLICKA PARAFIA PW. ŚW. APOSTOŁÓW PIOTRA I PAWŁA ŚWIEBODZICE, UL. B. PRUSA 1	
B O B Biuro Obsługi Budownictwa Krzysztof Bednarczyk 58-200 Dzierżoniów ul. Brzozowa 10	
ZESPÓŁ PROJEKTOWY:	
OPRACOWAŁ : KRZYSZTOF BEDNARCZYK NR UPRAWNIEŃ: 142/DOŚ/05	
TYTUŁ RYSUNKU : RZUT PARTERU	
DATA : 16 LUTY 2024 r.	NR RYSUNKU A-01
SKALA: 1:50	

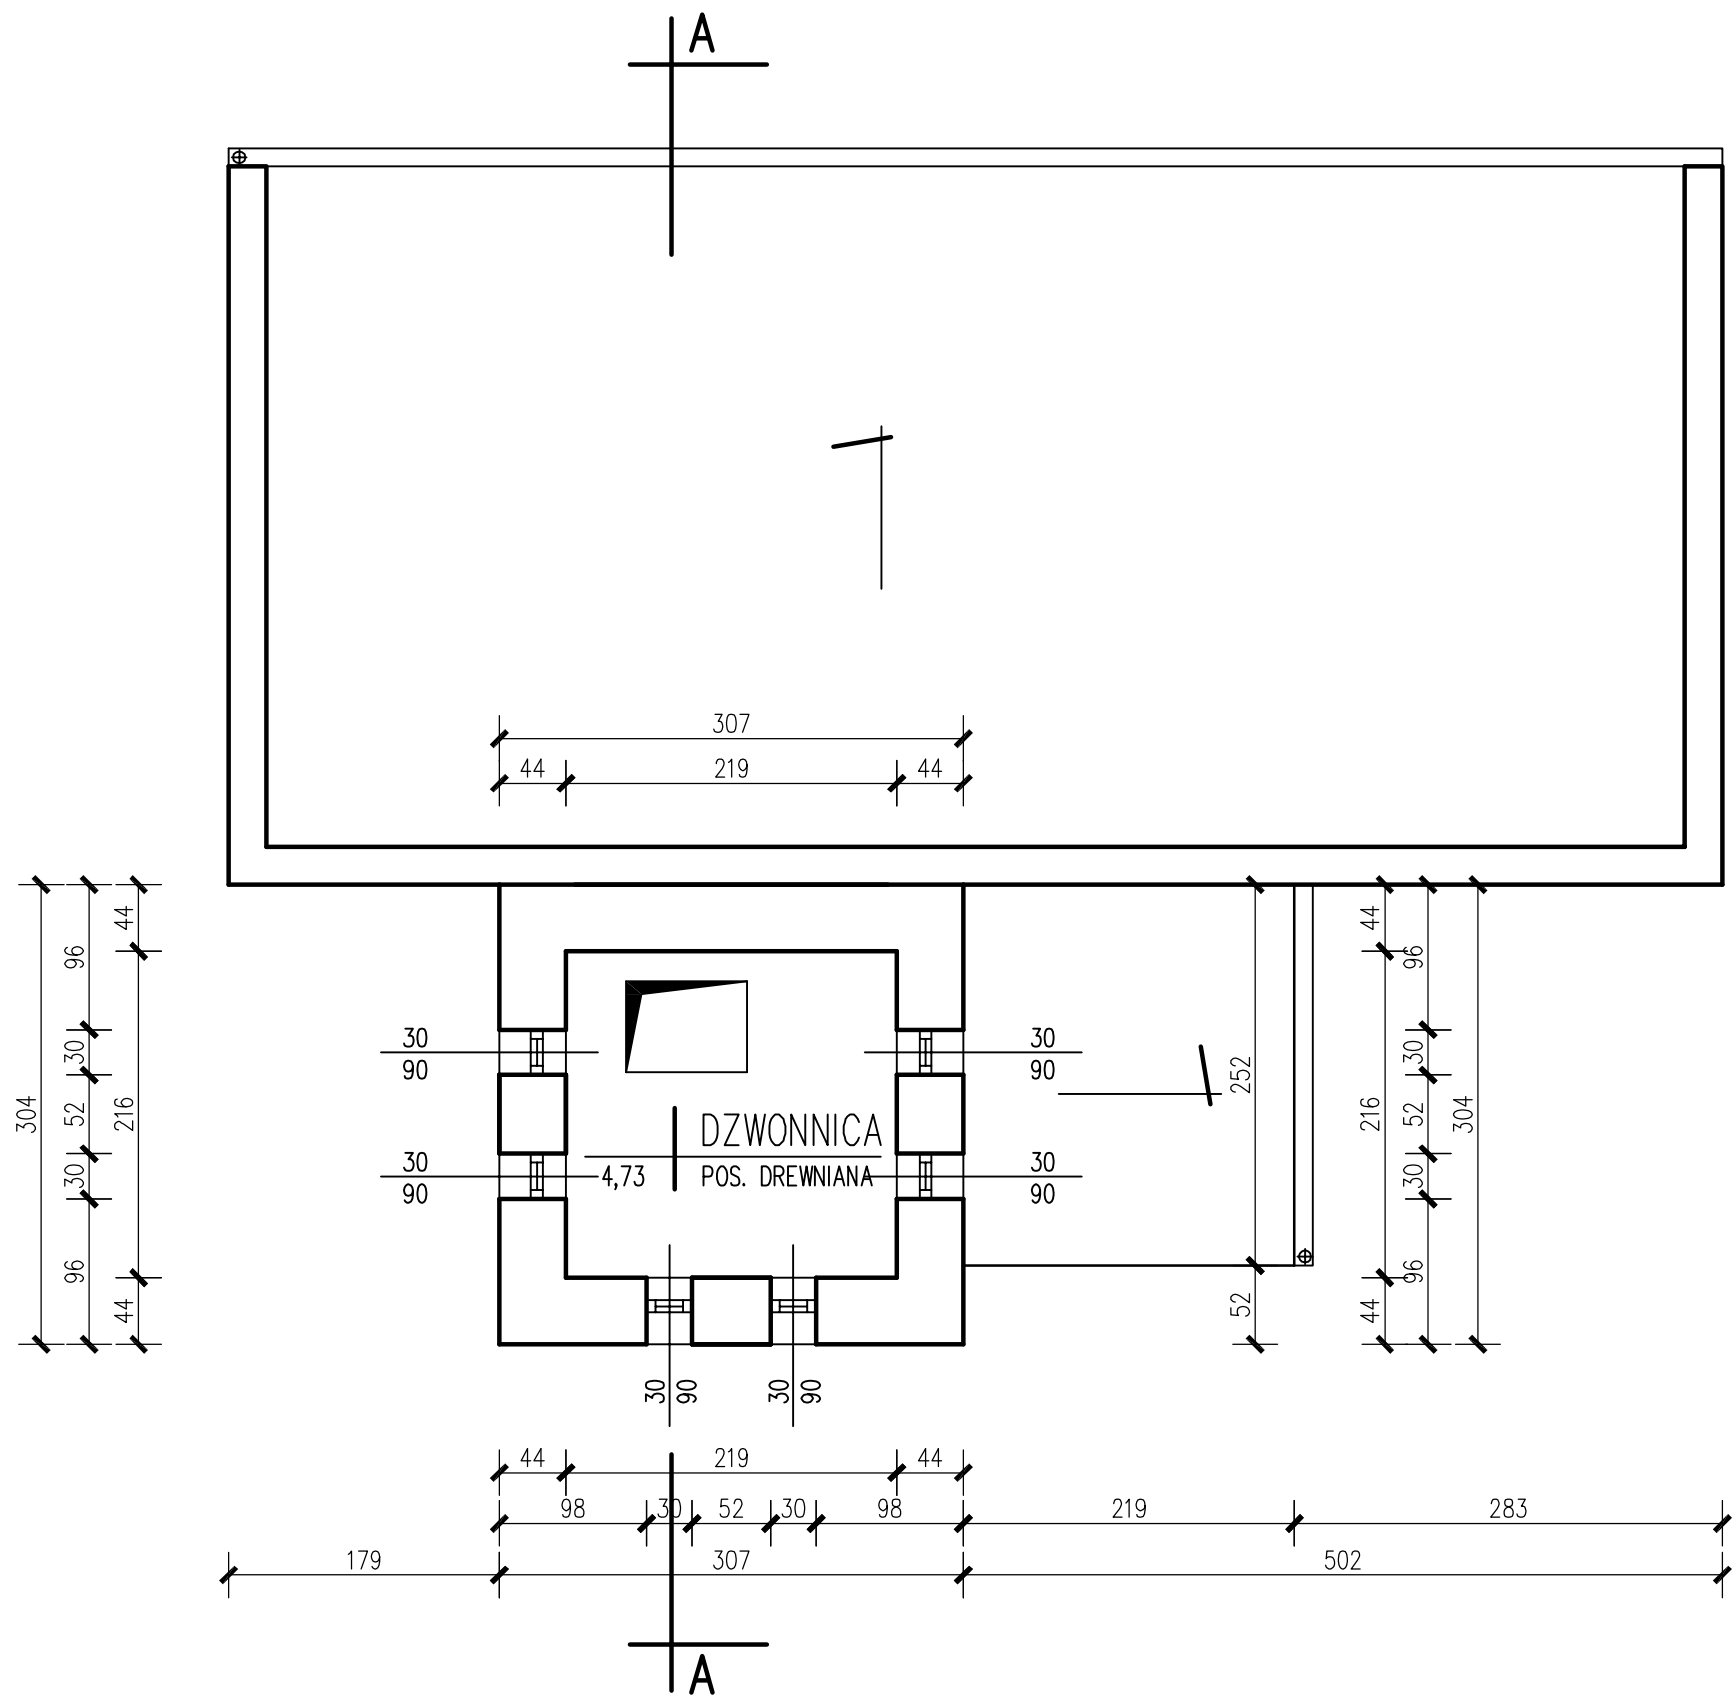

TEMAT:
INWENTARYZACJA KAPLICY CMENTARNEJ

SPECJALNOŚĆ:
BUDOWLANA

ADRES:
CIESZÓW
IDENTYFIKATOR DZ. 022107_2.0002.02

INWESTOR :
RZYMSKOKATOLICKA PARAFIA PW.
ŚW. APOSTOŁÓW PIOTRA I PAWŁA
ŚWIEBODZICE, UL. B. PRUSA 1

B | O Biuro Obsługi
Budownictwa
B Krzysztof Bednarczyk
58-200 Dzierżoniów
ul. Brzozowa 10

ZESPÓŁ PROJEKTOWY:

OPRACOWAŁ :
KRZYSZTOF BEDNARCZYK
NR UPRAWNIEŃ: 142/DOŚ/05


TYTUŁ RYSUNKU :
RZUT POZIOMU +3,25

DATA : 16 LUTY 2024 r.


SKALA : 1:50

NR RYSUNKU


A-02

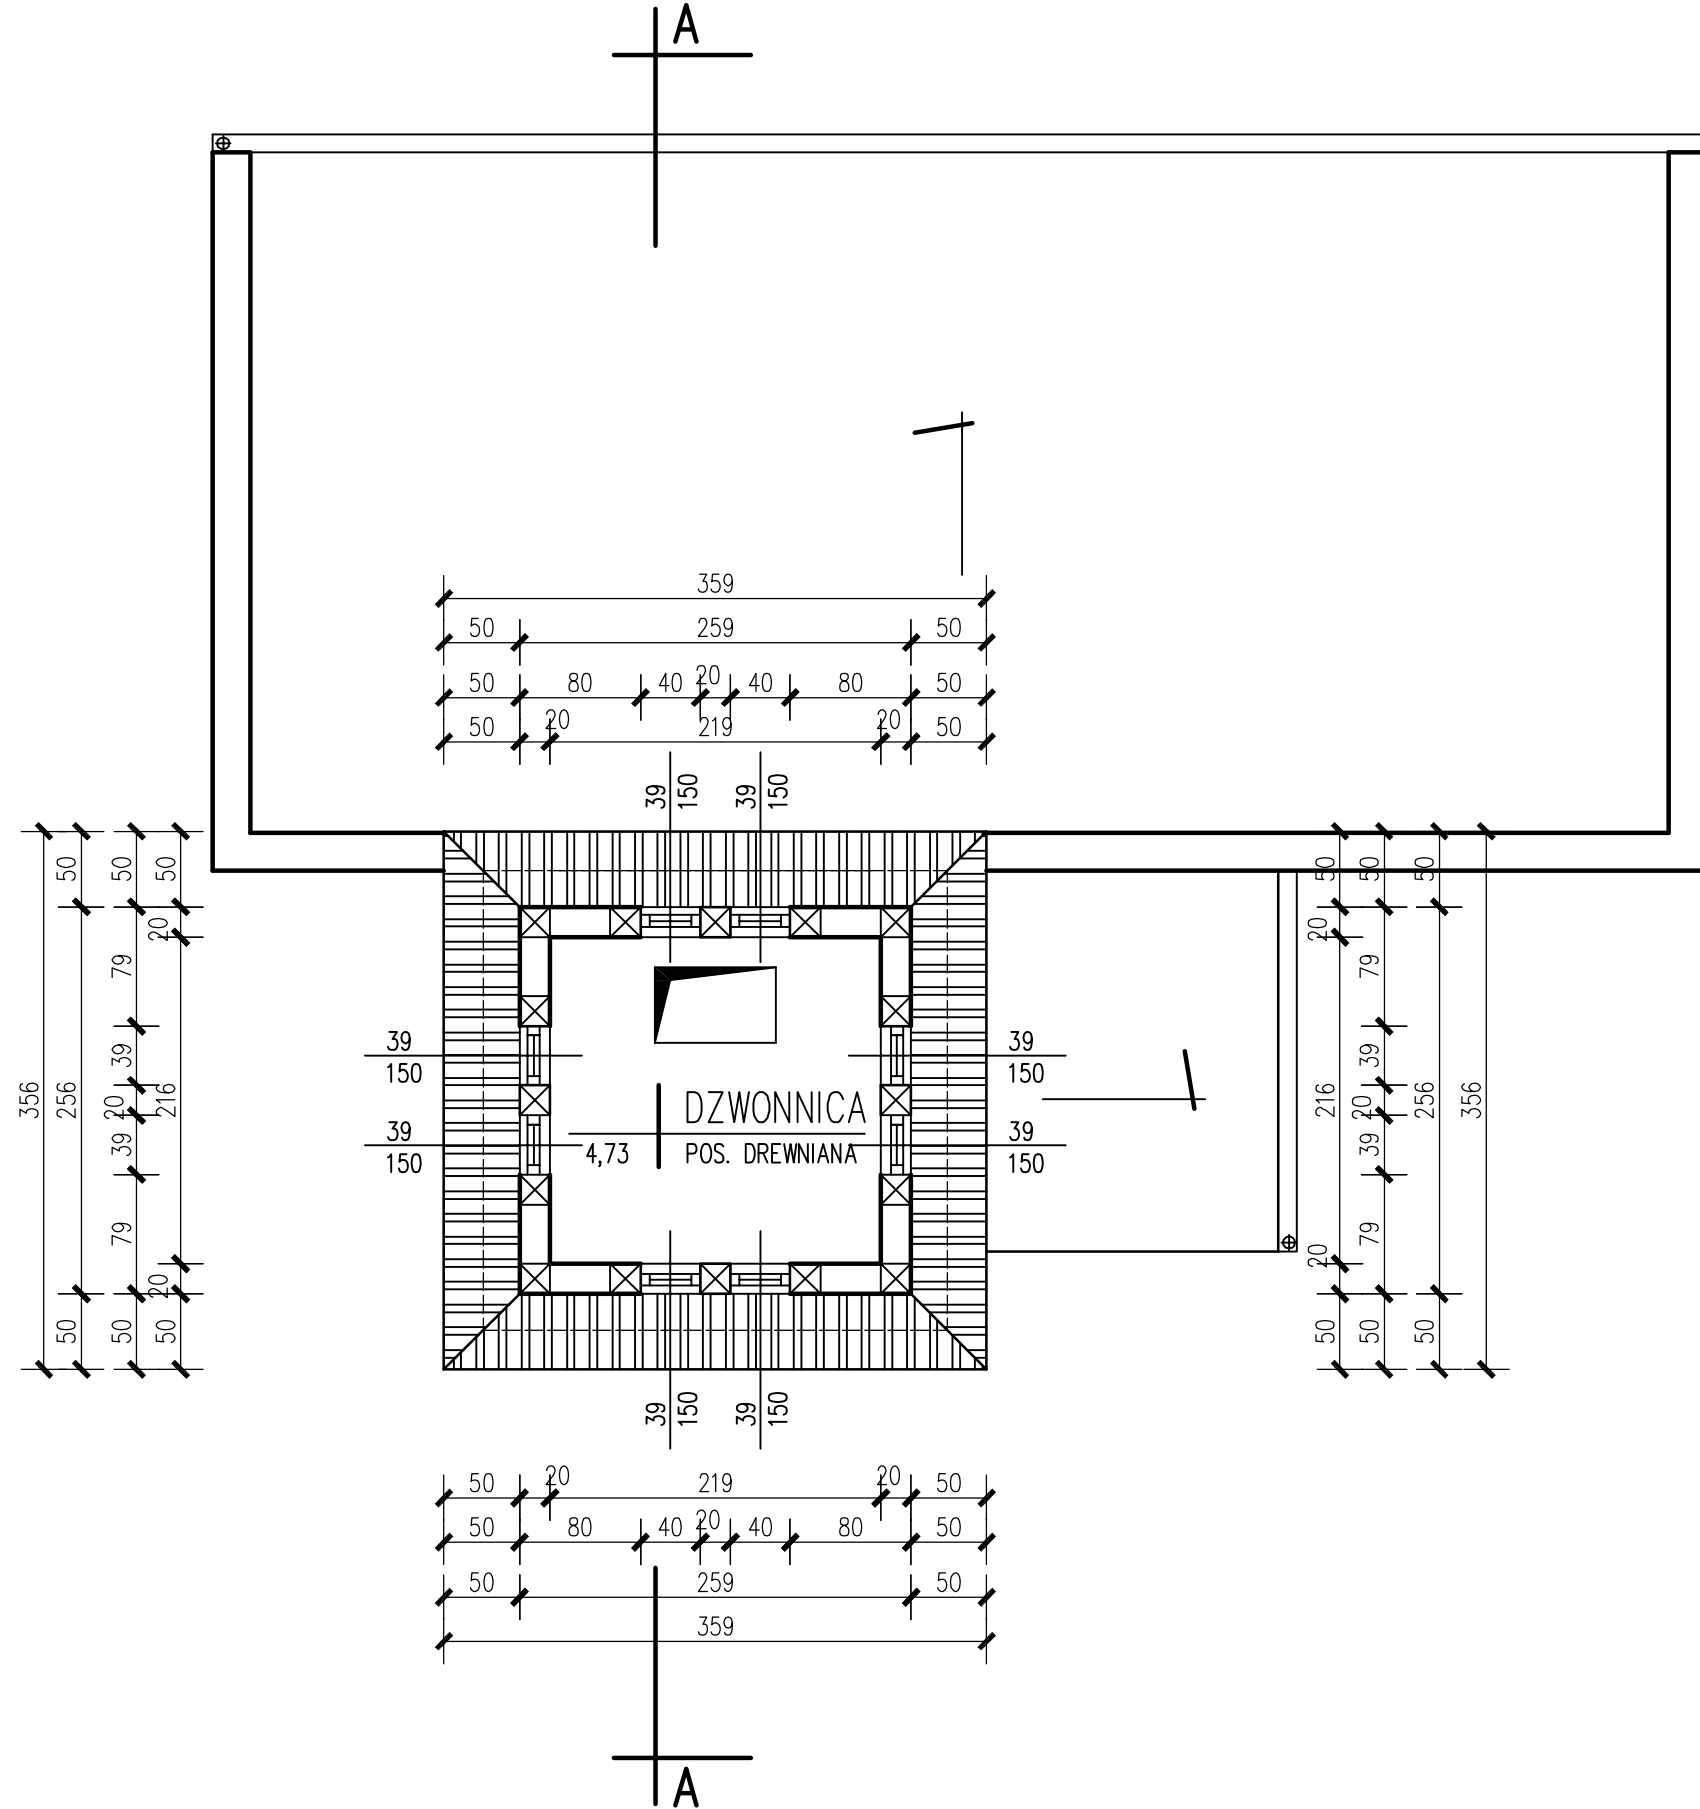



TEMAT: INWENTARYZACJA KAPLICY CMENTARNEJ	
SPECJALNOŚĆ: BUDOWLANA	
ADRES: CIESZÓW IDENTYFIKATOR DZ. 022107_2.0002.02	
INWESTOR : RZYMSKOKATOLICKA PARAFIA PW. ŚW. APOSTOŁÓW PIOTRA I PAWŁA ŚWIEBODZICE, UL. B. PRUSA 1	
B O B Biuro Obsługi Budownictwa Krzysztof Bednarczyk 58-200 Dzierżoniów ul. Brzozowa 10	
ZESPÓŁ PROJEKTOWY:	
OPRACOWAŁ : KRZYSZTOF BEDNARCZYK NR UPRAWNIEŃ: 142/DOŚ/05	
TYTUŁ RYSUNKU : RZUT POZIOMU +6,45	
DATA : 16 LUTY 2024 r.	NR RYSUNKU
SKALA: 1:50	A-03

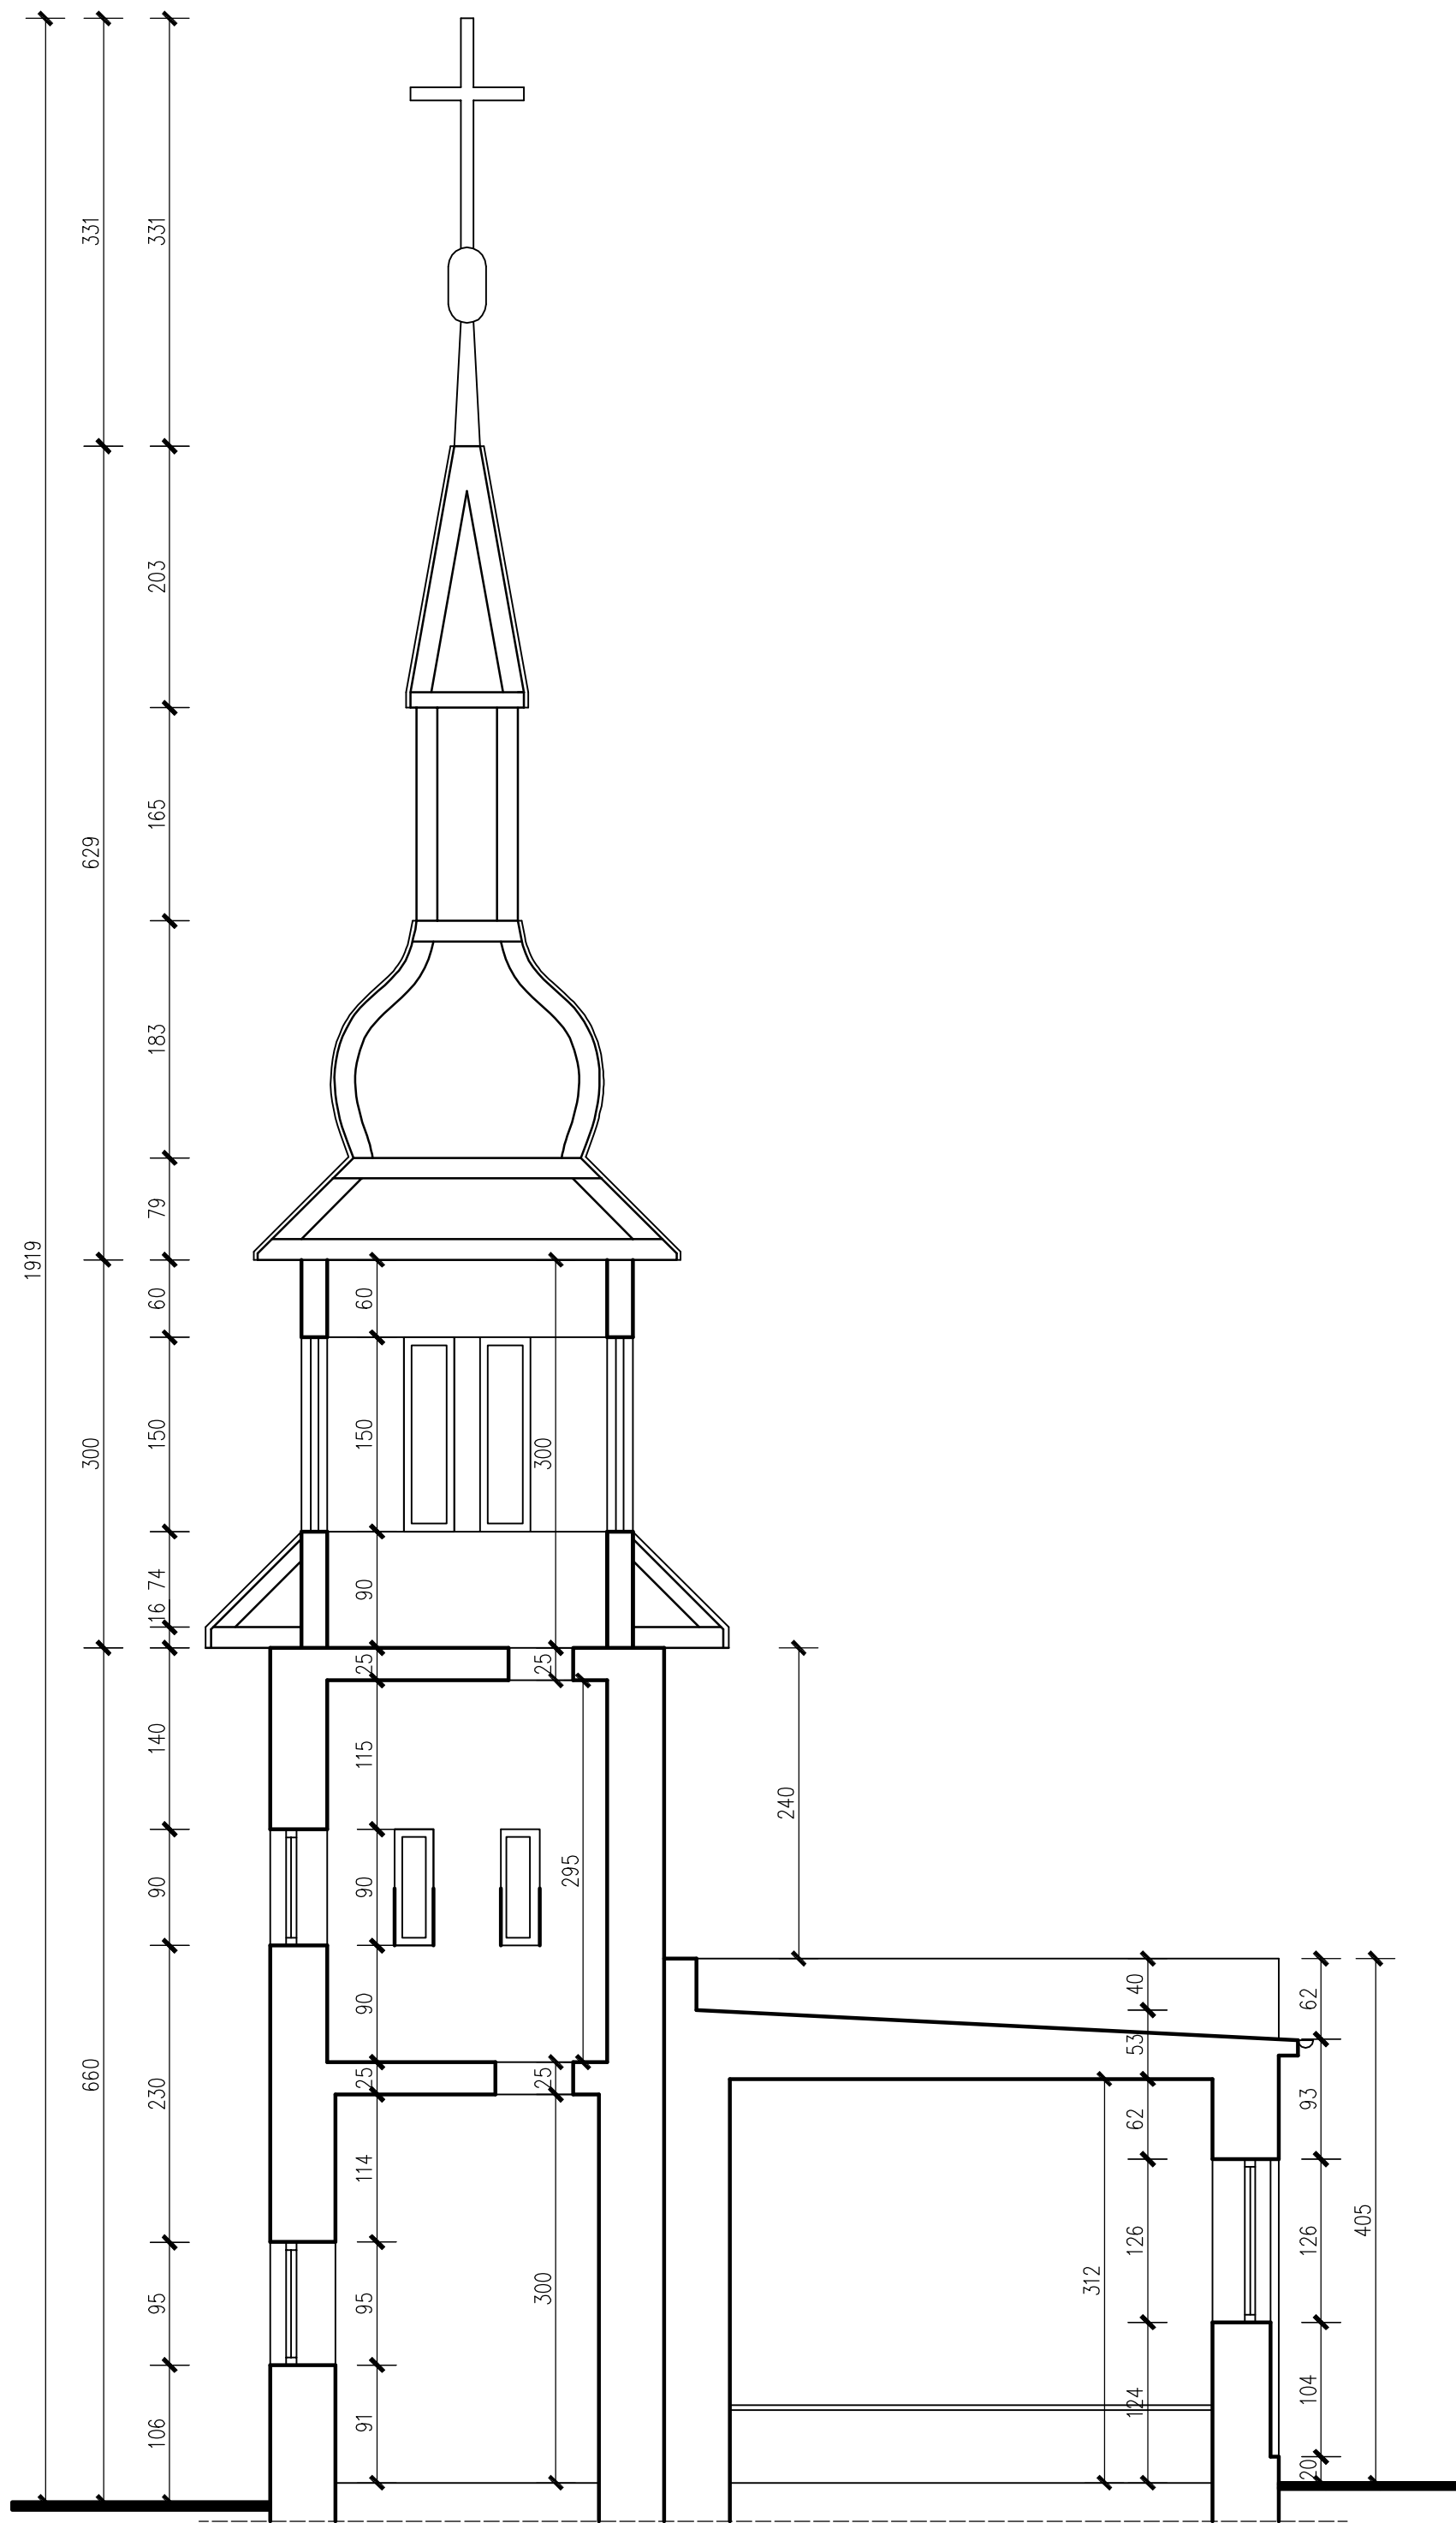



TEMAT: INWENTARYZACJA KAPLICY CMENTARNEJ	
SPECJALNOŚĆ: BUDOWLANA	
ADRES: CIESZÓW IDENTYFIKATOR DZ. 022107_2.0002.02	
INWESTOR : RZYMSKOKATOLICKA PARAFIA PW. ŚW. APOSTOŁÓW PIOTRA I PAWŁA ŚWIEBODZICE, UL. B. PRUSA 1	
B O B	Biuro Obsługi Budownictwa Krzysztof Bednarczyk 58-200 Dzierżoniów ul. Brzozowa 10
ZESPÓŁ PROJEKTOWY:	
OPRACOWAŁ : KRZYSZTOF BEDNARCZYK NR UPRAWNIENI: 142/DOS/05	
TYTUŁ RYSUNKU : PRZEKRÓJ A-A	
DATA : 16 LUTY 2024 r.	NR RYSUNKU
SKALA : 1:50	A-05

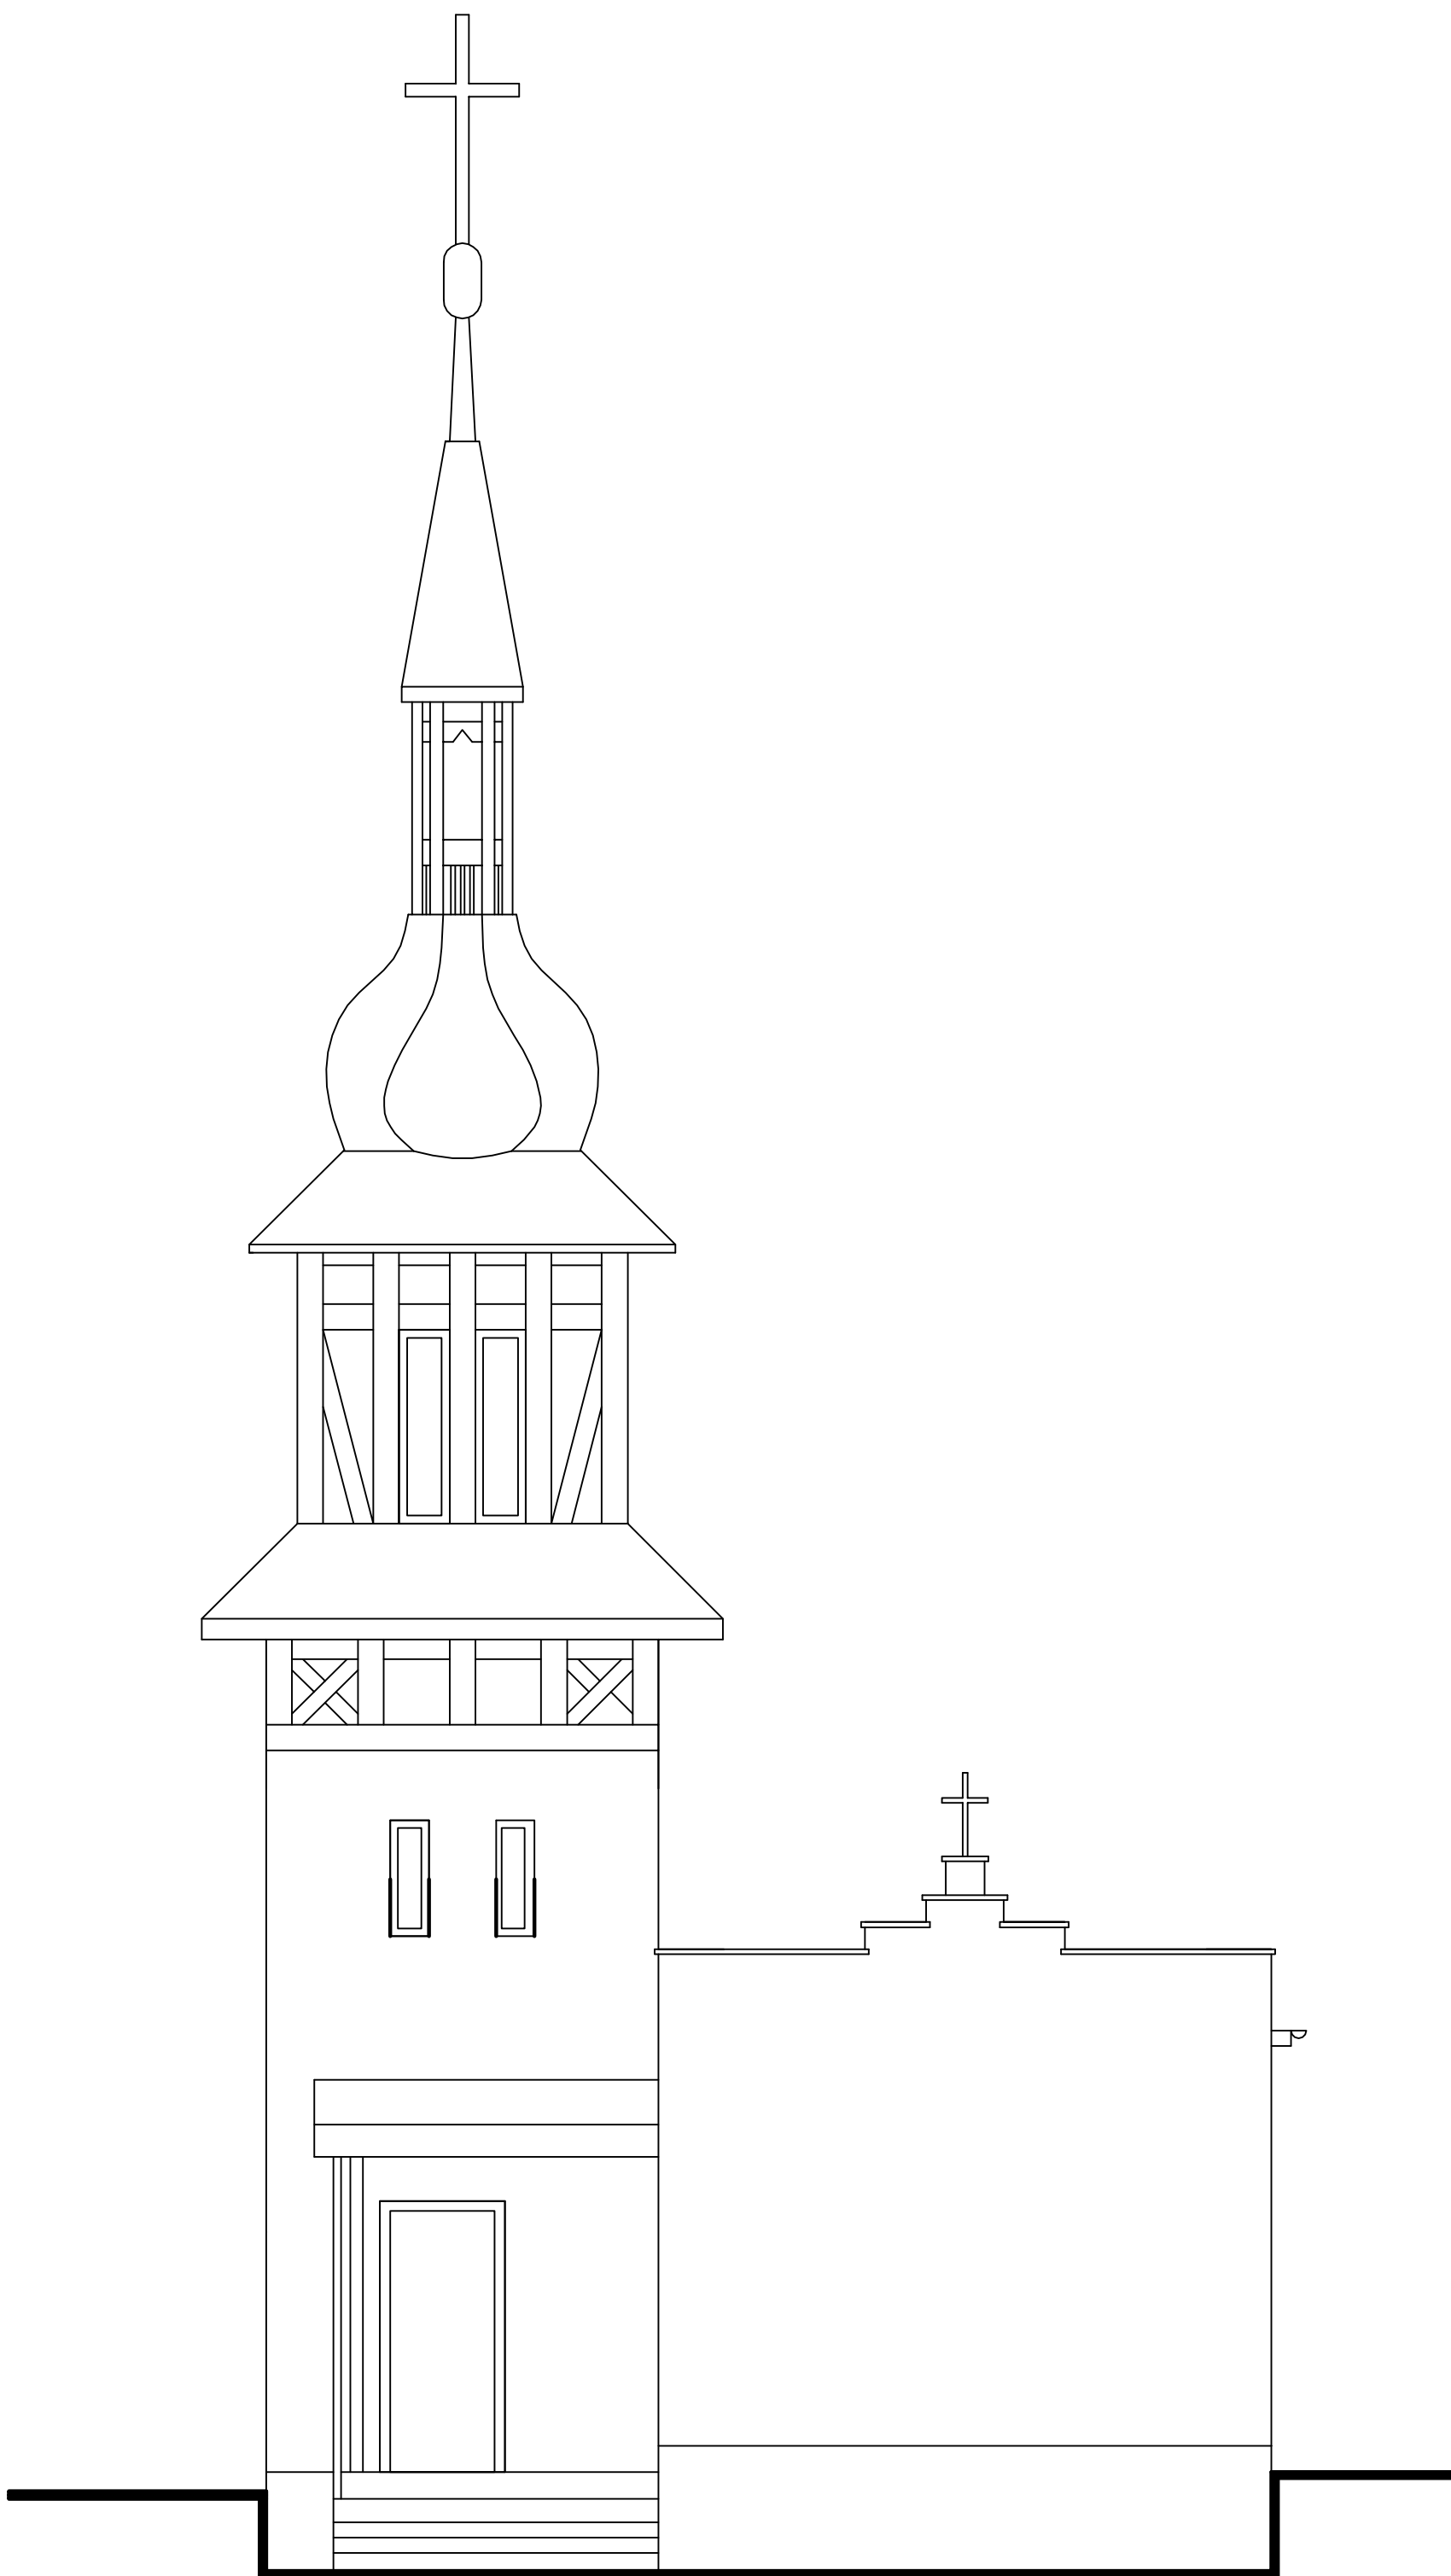


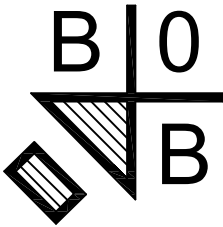
TEMAT: INWENTARYZACJA KAPLICY CMENTARNEJ	
SPECJALNOŚĆ: BUDOWLANA	
ADRES: CIESZÓW IDENTYFIKATOR DZ. 022107_2.0002.02	
INWESTOR : RZYMSKOKATOLICKA PARAFIA PW. ŚW. APOSTOŁÓW PIOTRA I PAWŁA ŚWIEBODZICE, UL. B. PRUSA 1	
	Biuro Obsługi Budownictwa Krzysztof Bednarczyk 58-200 Dzierżoniów ul. Brzozowa 10
ZESPÓŁ PROJEKTOWY:	
OPRACOWAŁ : KRZYSZTOF BEDNARCZYK NR UPRAWNIENI: 142/DOŚ/05	
TYTUŁ RYSUNKU : ELEWACJA FRONTOWA	
DATA : 16 LUTY 2024 r.	NR RYSUNKU
SKALA : 1:50	A-06

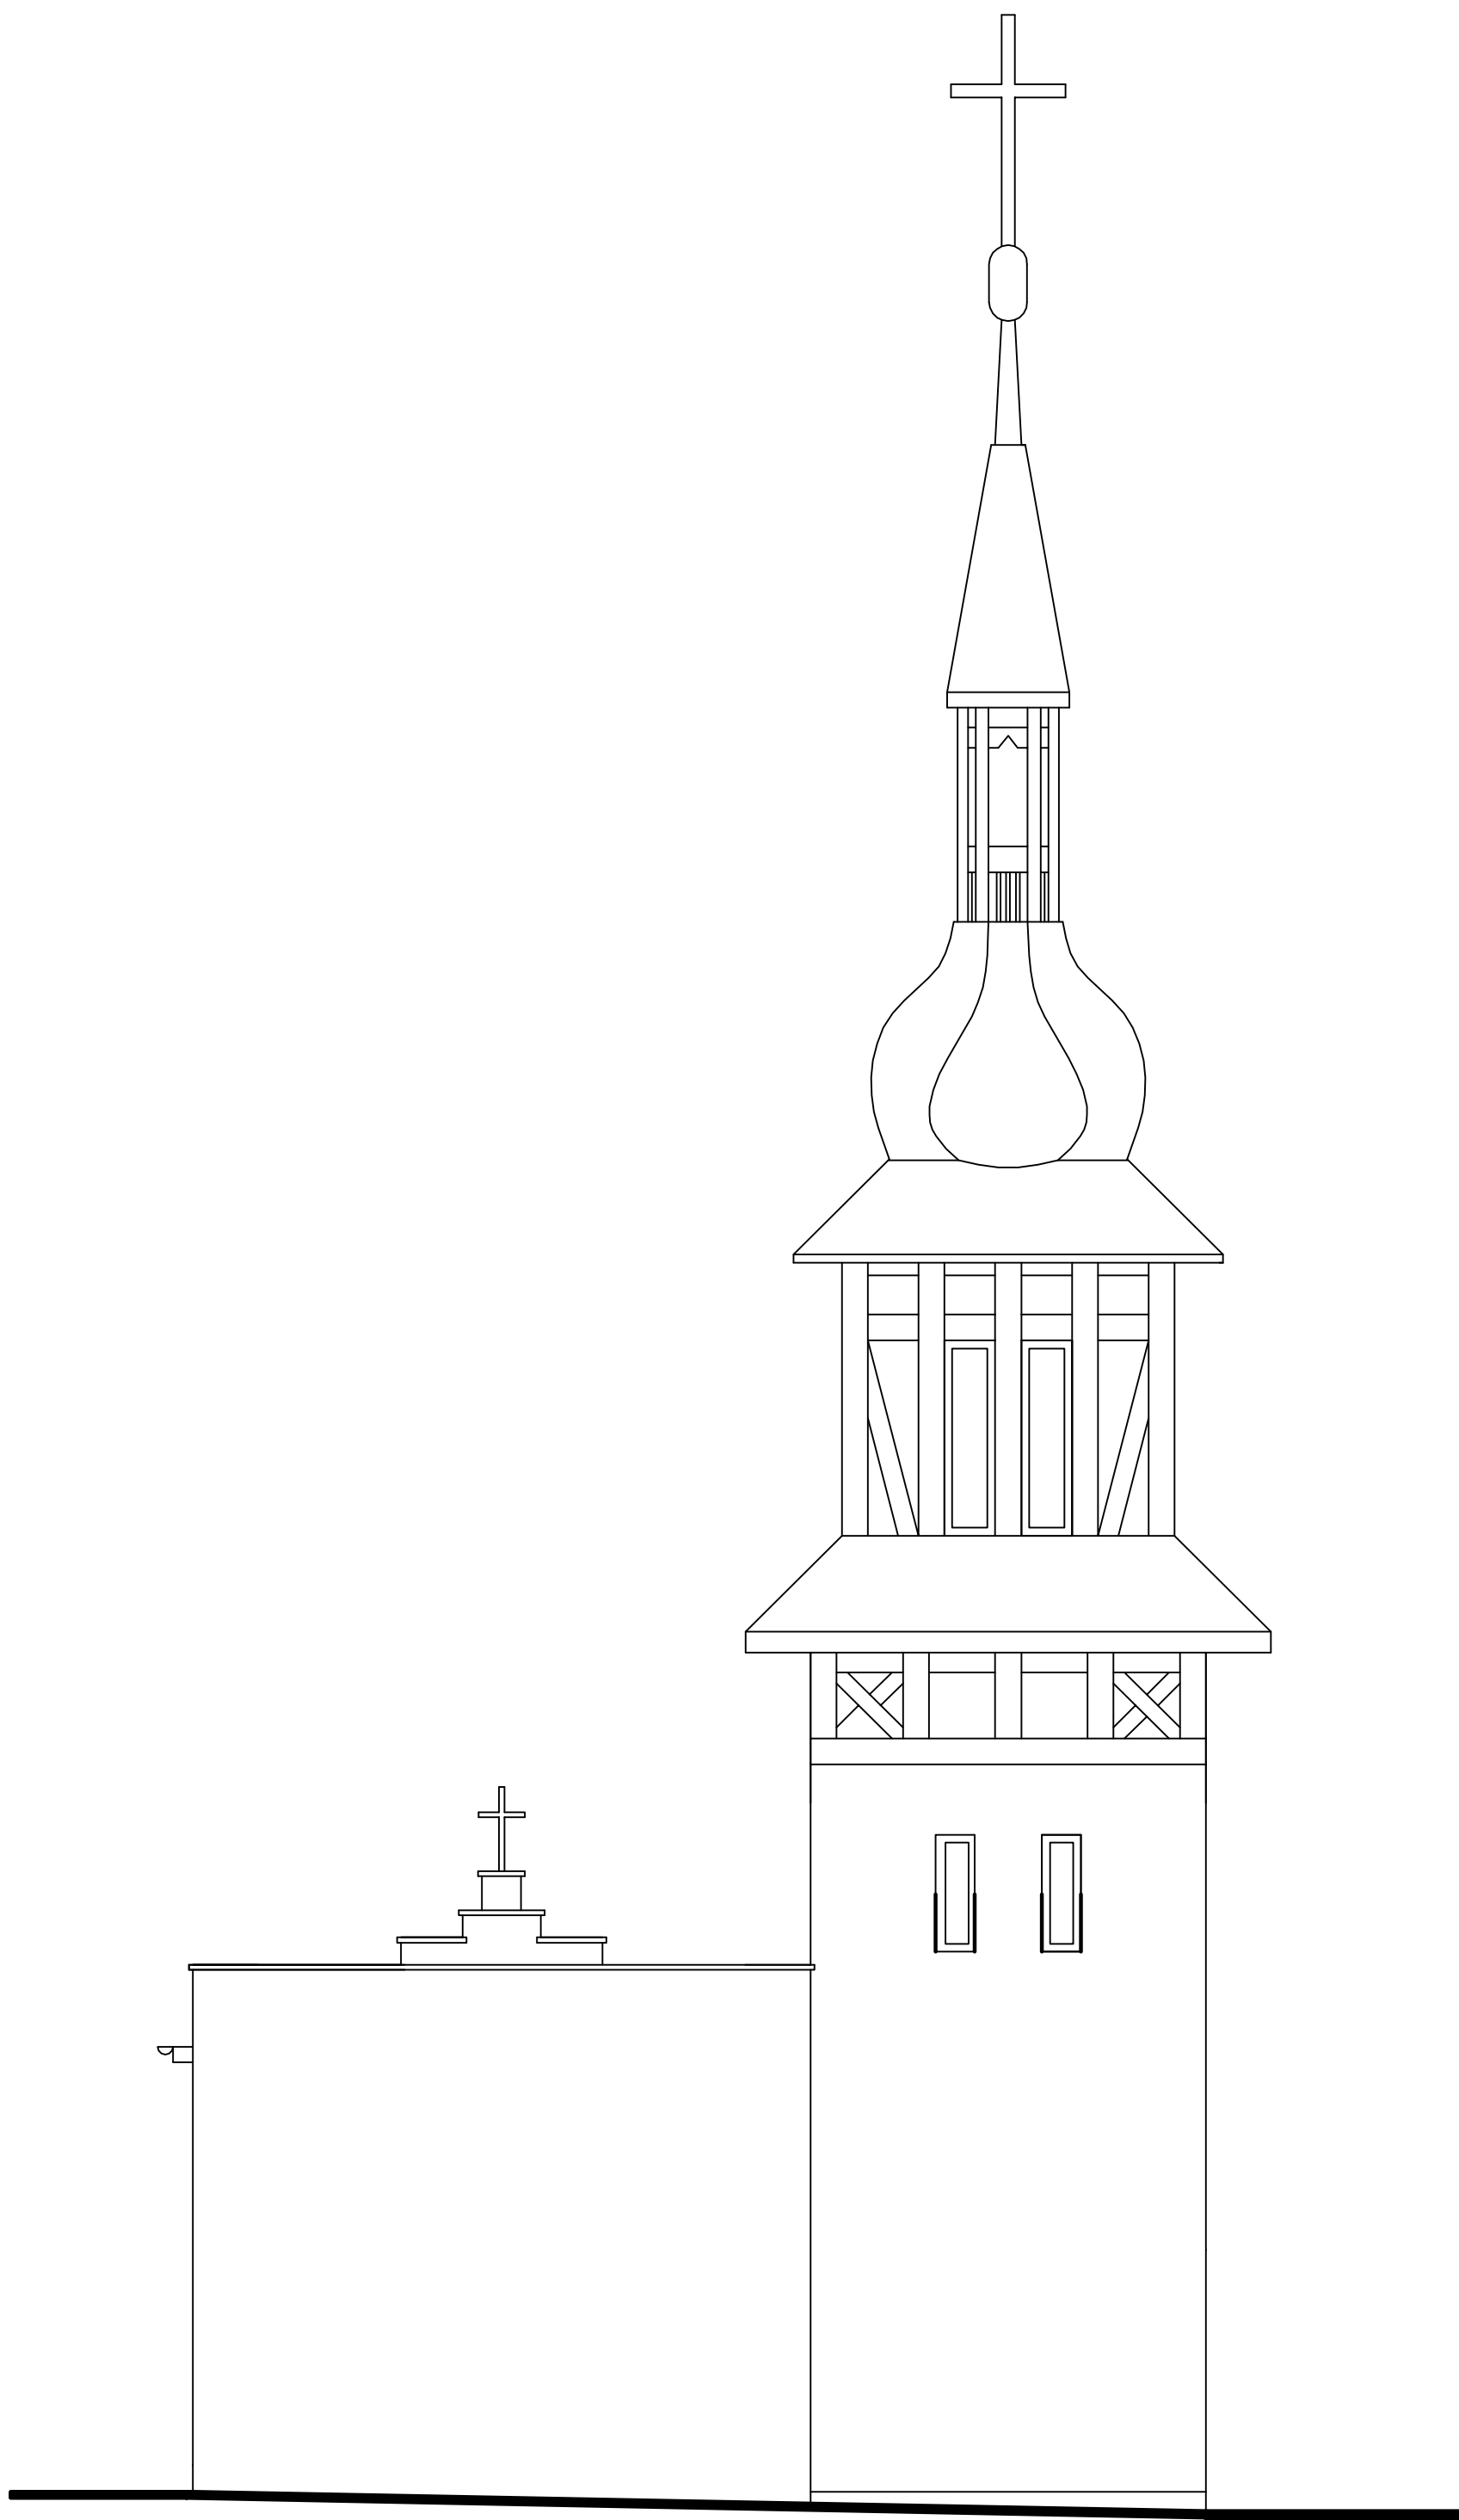

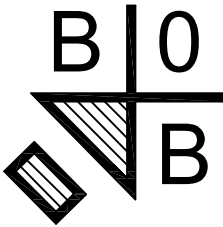TEMAT: INWENTARYZACJA KAPLICY CMENTARNEJ	
SPECJALNOŚĆ: BUDOWLANA	
ADRES: CIESZÓW IDENTYFIKATOR DZ. 022107_2.0002.02	
INWESTOR : RZYMSKOKATOLICKA PARAFIA PW. ŚW. APOSTOŁÓW PIOTRA I PAWŁA ŚWIEBODZICE, UL. B. PRUSA 1	
	Biuro Obsługi Budownictwa Krzysztof Bednarczyk 58-200 Dzierżoniów ul. Brzozowa 10
ZESPÓŁ PROJEKTOWY:	
OPRACOWAŁ : KRZYSZTOF BEDNARCZYK NR UPRAWNIEN: 142/DOŚ/05	
TYTUŁ RYSUNKU : ELEWACJA TYLNA	
DATA : 16 LUTY 2024 r.	NR RYSUNKU
SKALA : 1:50	A-07

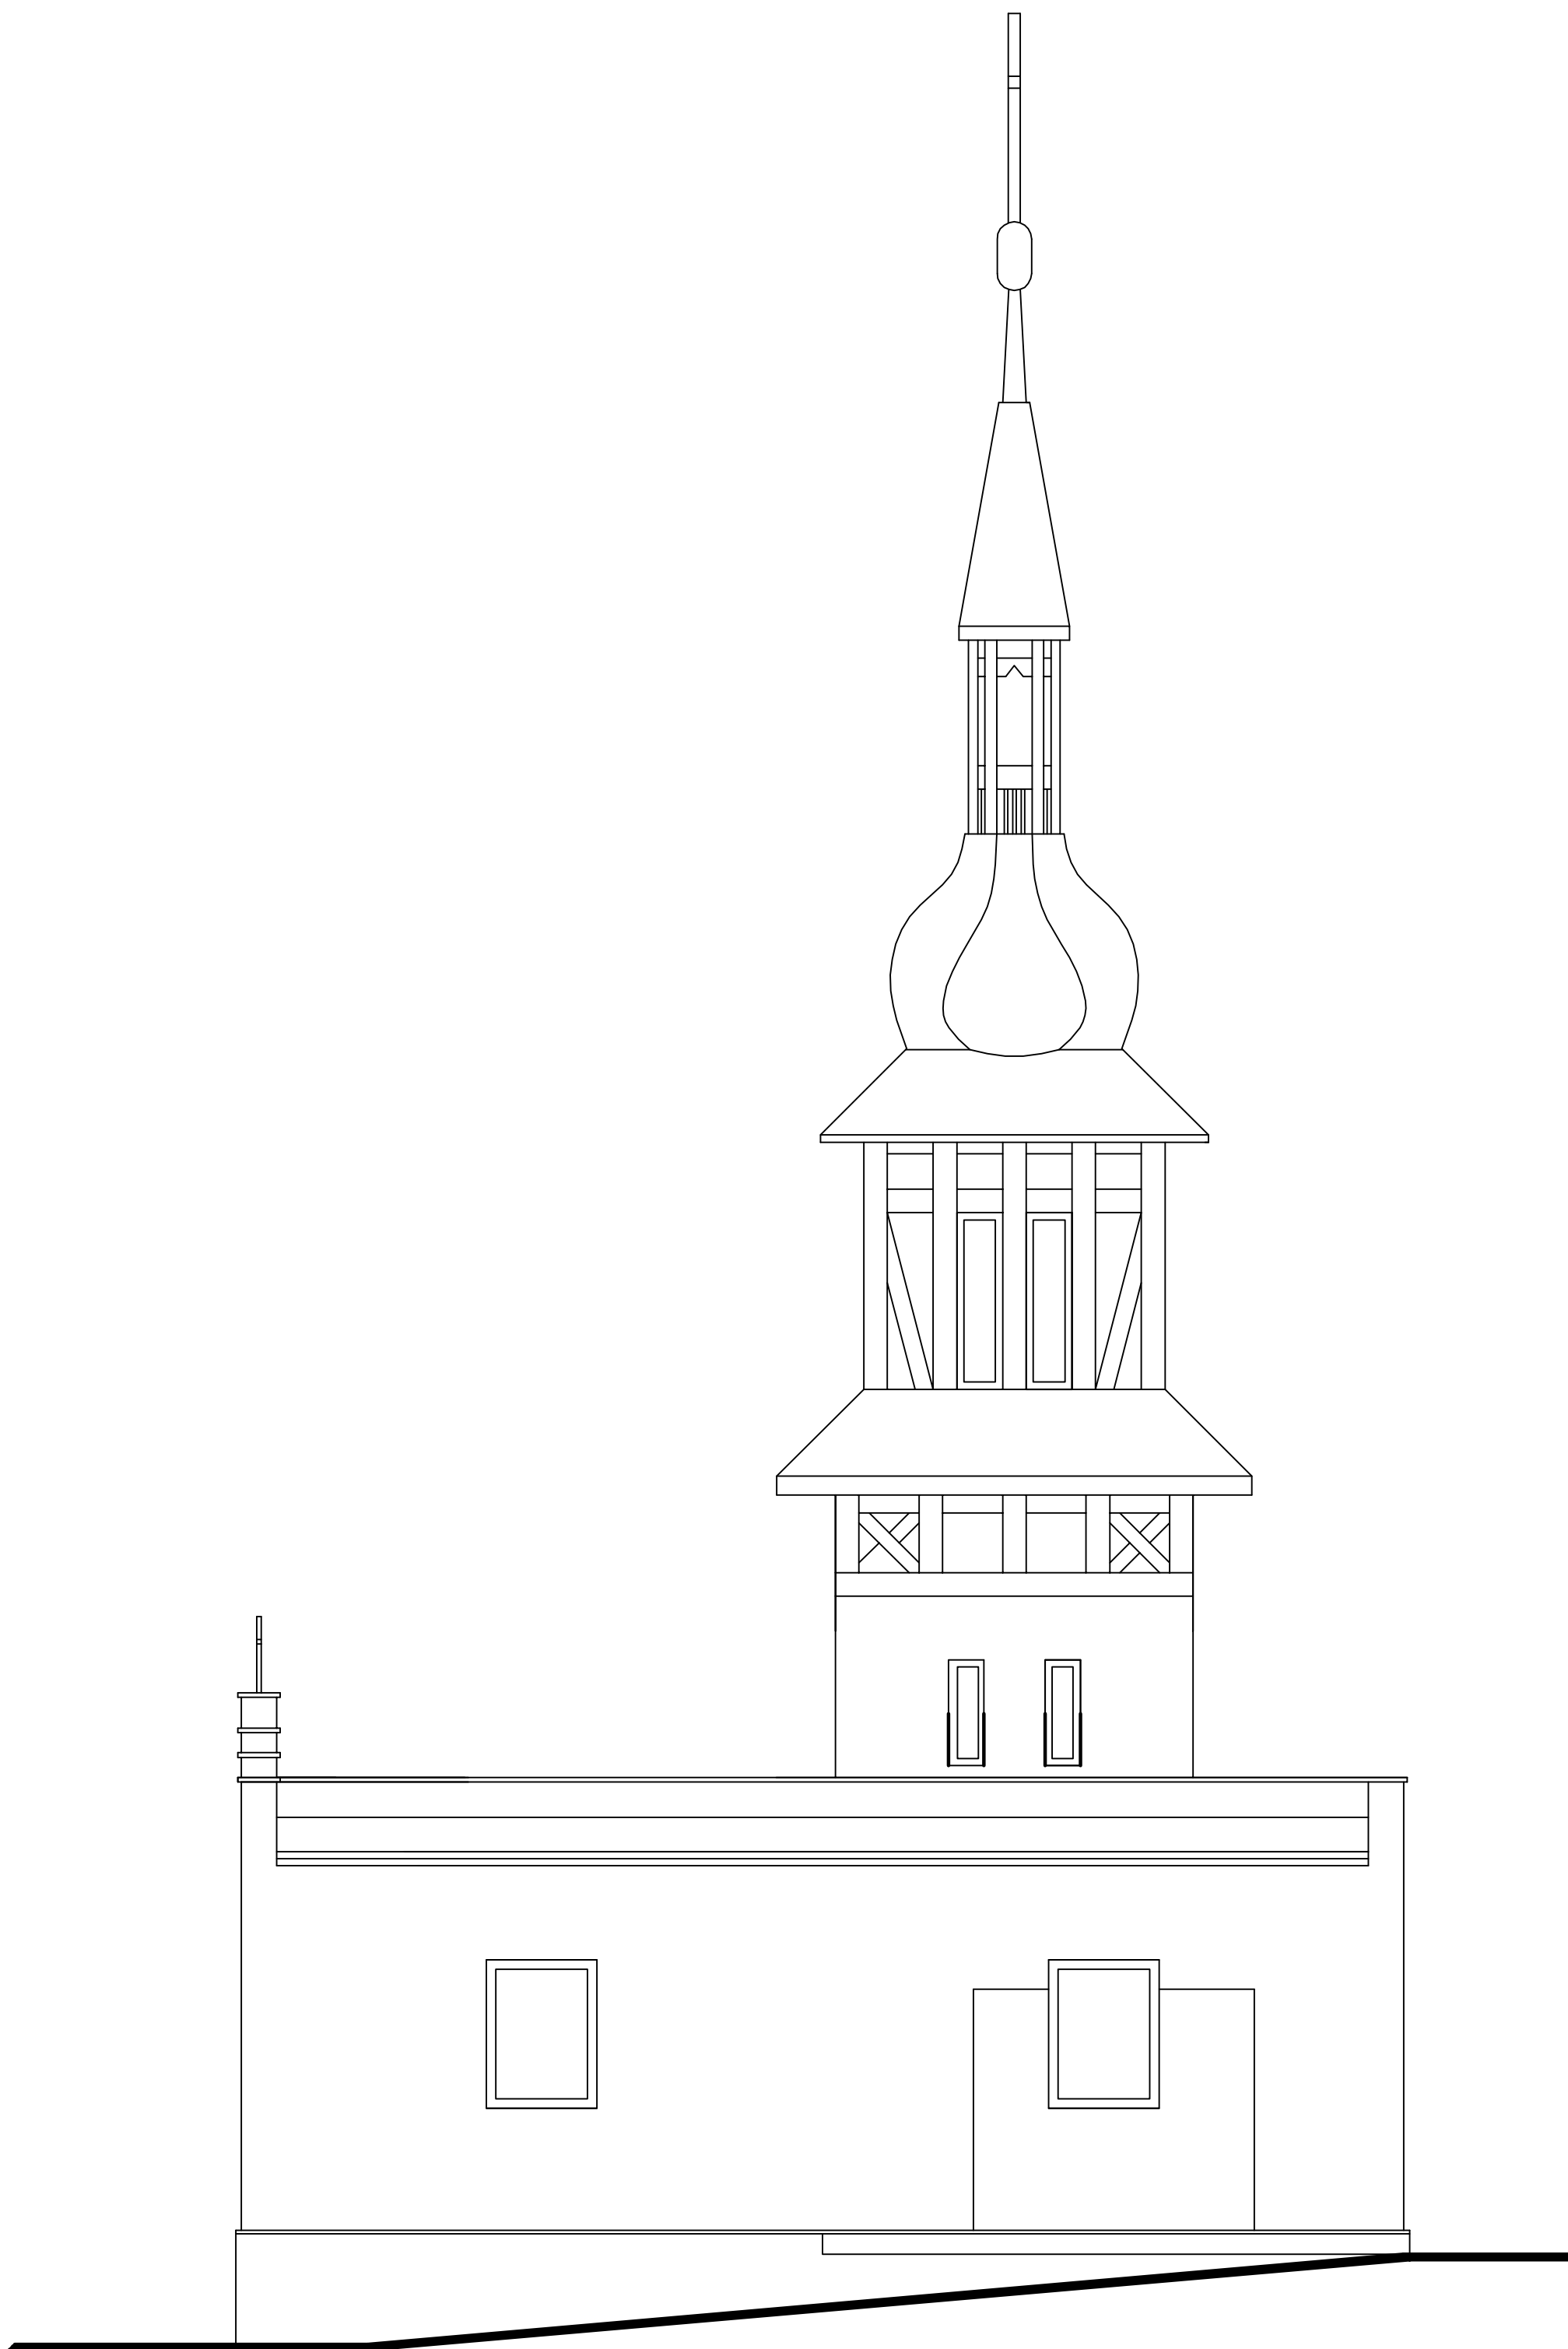

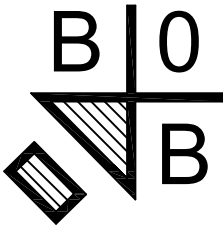TEMAT: INWENTARYZACJA KAPLICY CMENTARNEJ	
SPECJALNOŚĆ: BUDOWLANA	
ADRES: CIESZÓW IDENTYFIKATOR DZ. 022107_2.0002.02	
INWESTOR : RZYMSKOKATOLICKA PARAFIA PW. ŚW. APOSTOŁÓW PIOTRA I PAWŁA ŚWIEBODZICE, UL. B. PRUSA 1	
	Biuro Obsługi Budownictwa Krzysztof Bednarczyk 58-200 Dzierżoniów ul. Brzozowa 10
ZESPÓŁ PROJEKTOWY:	
OPRACOWAŁ : KRZYSZTOF BEDNARCZYK NR UPRAWNIEN: 142/DOŚ/05	
TYTUŁ RYSUNKU : ELEWACJA BOCZNA	
DATA : 16 LUTY 2024 r.	NR RYSUNKU
SKALA : 1:50	A-08

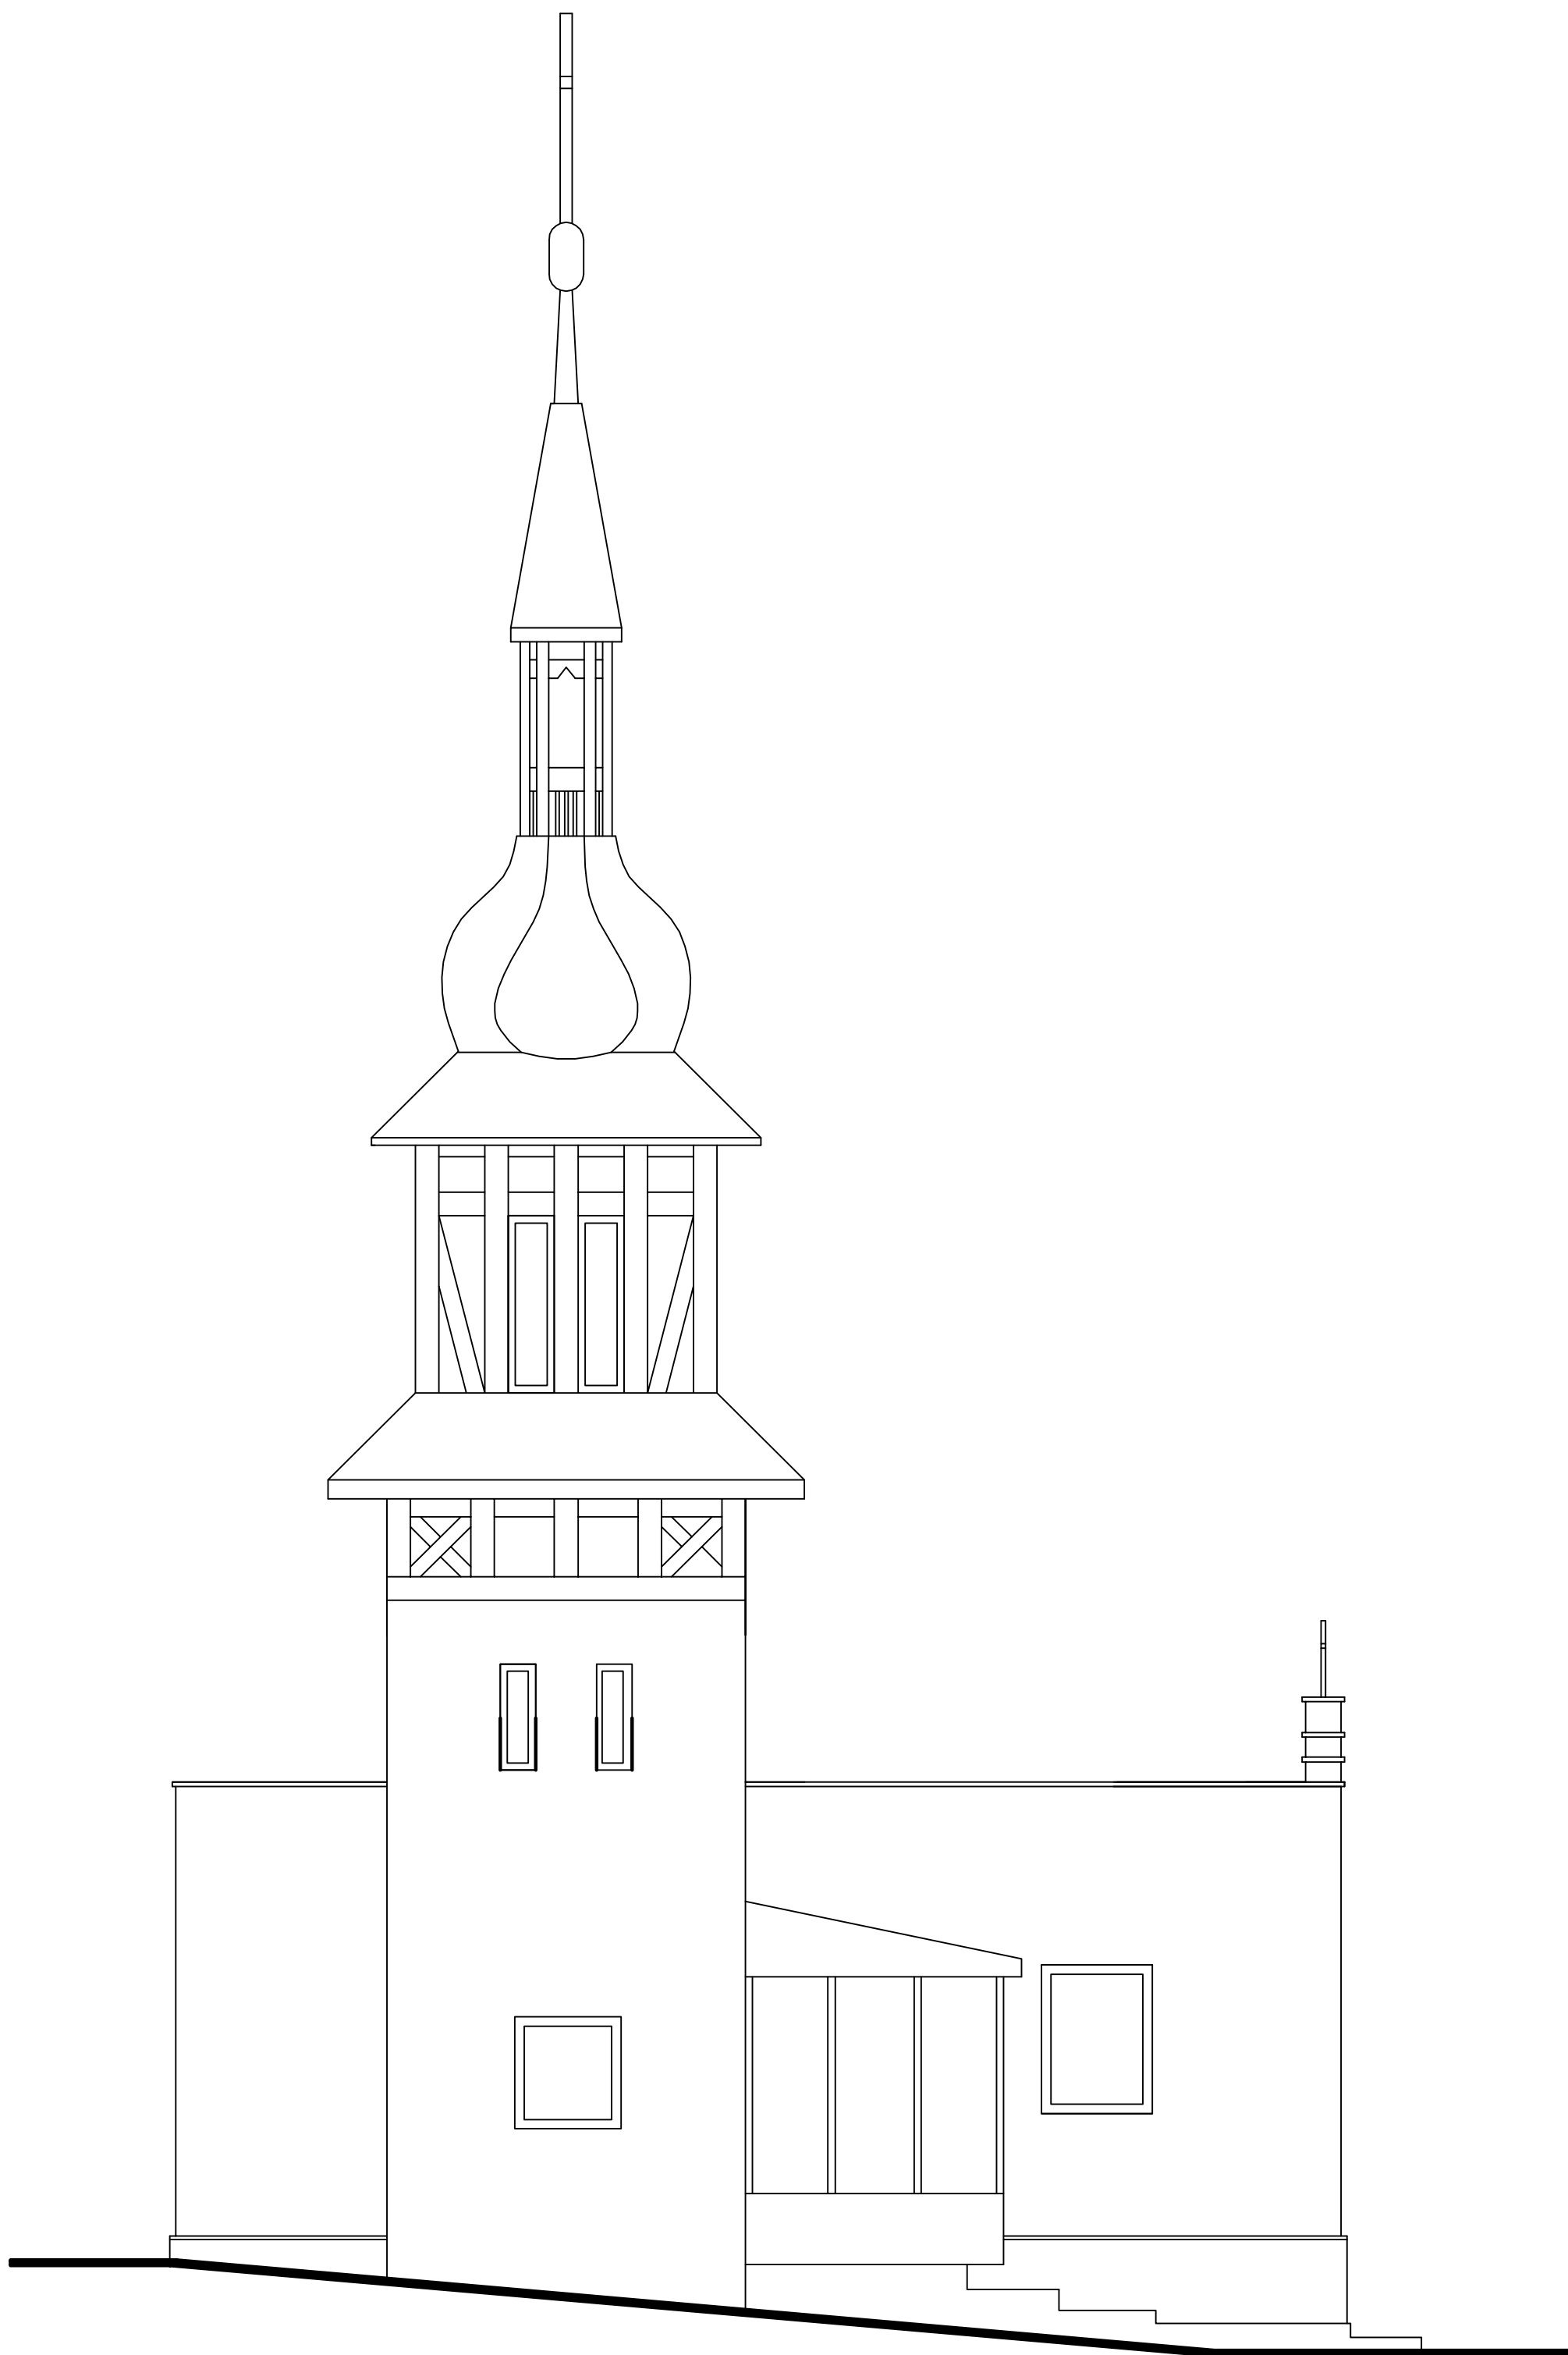

TEMAT: INWENTARYZACJA KAPLICY CMENTARNEJ	
SPECJALNOŚĆ: BUDOWLANA	
ADRES: CIESZÓW IDENTYFIKATOR DZ. 022107_2.0002.02	
INWESTOR : RZYMSKOKATOLICKA PARAFIA PW. ŚW. APOSTOŁÓW PIOTRA I PAWŁA ŚWIEBODZICE, UL. B. PRUSA 1	
	Biuro Obsługi Budownictwa Krzysztof Bednarczyk 58-200 Dzierżoniów ul. Brzozowa 10
ZESPÓŁ PROJEKTOWY:	
OPRACOWAŁ : KRZYSZTOF BEDNARCZYK NR UPRAWNIENI: 142/DOŚ/05	
TYTUŁ RYSUNKU : ELEWACJA BOCZNA II	
DATA : 16 LUTY 2024 r.	NR RYSUNKU
SKALA : 1:50	A-09