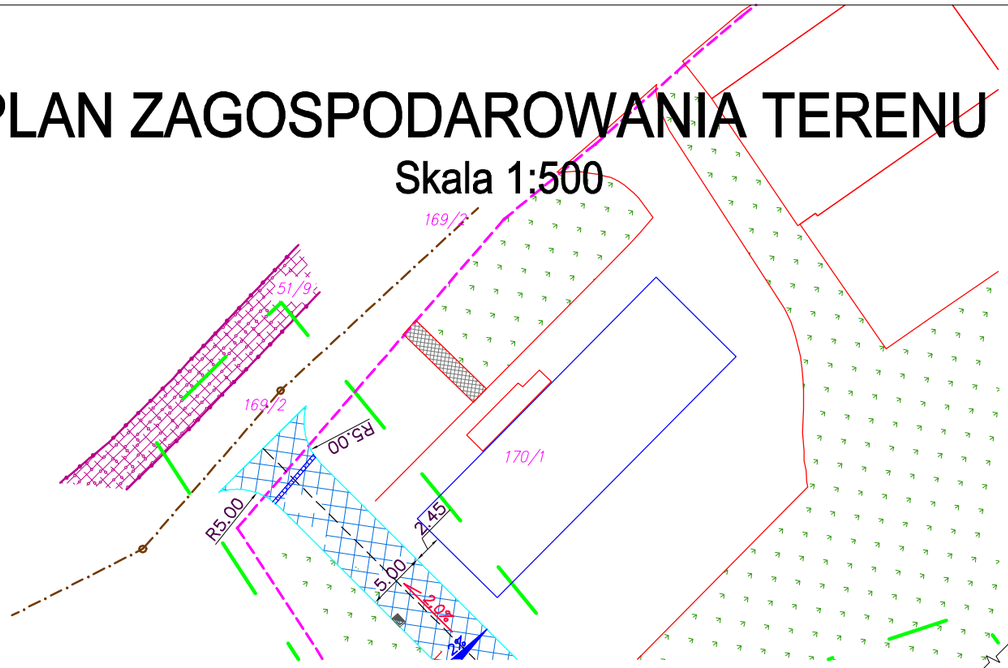
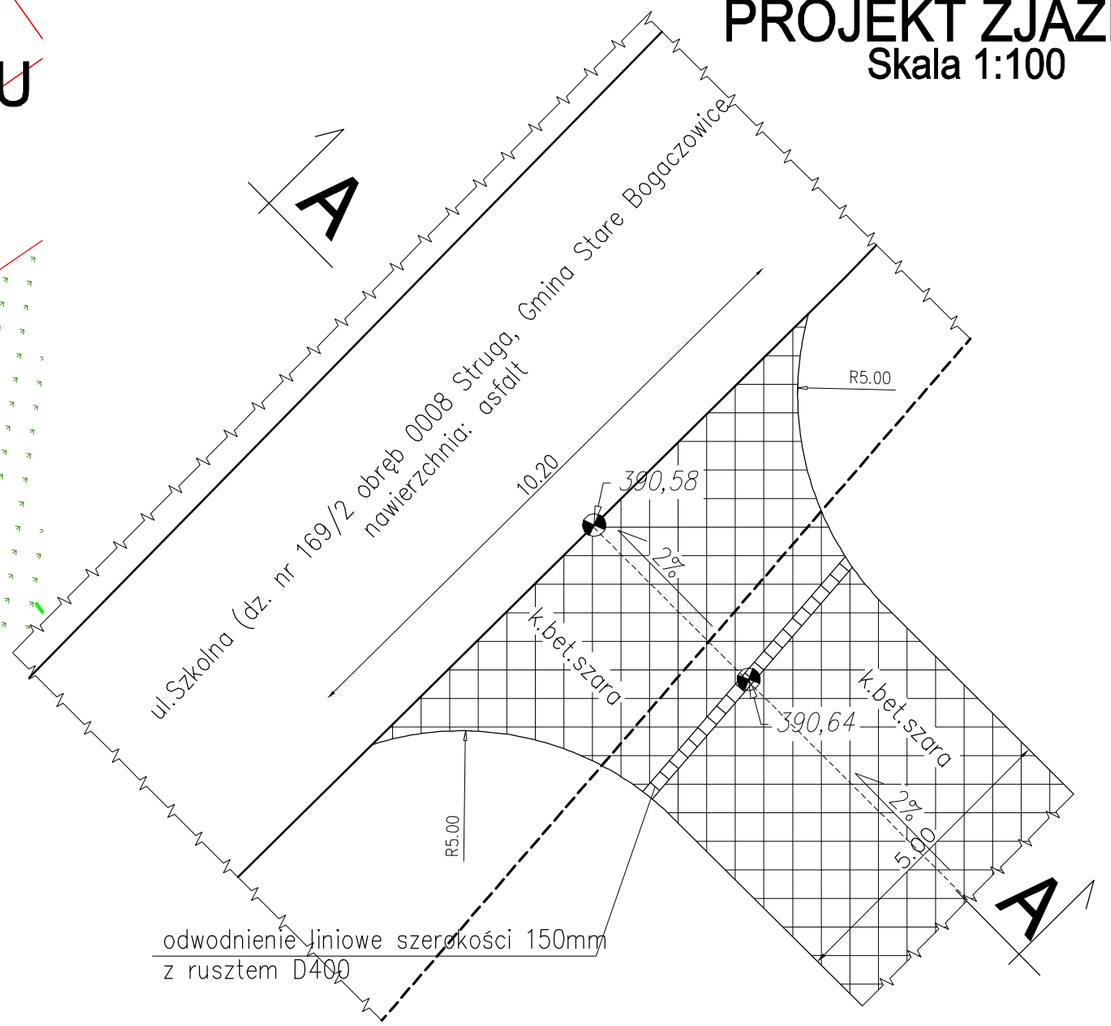
# PLAN ZAGOSPODAROWANIA TERENU

Skala 1:500



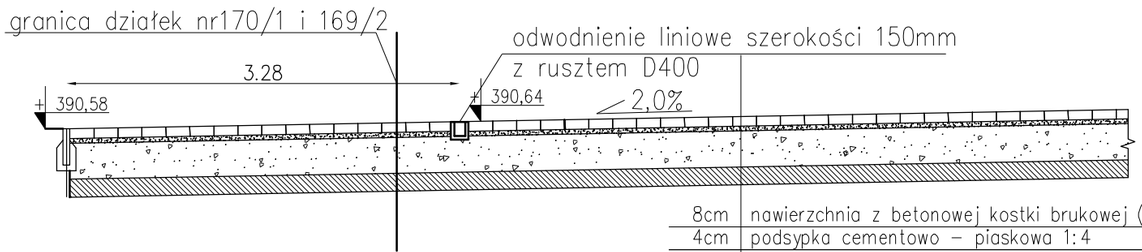

# PROJEKT ZJAZDU

Skala 1:100




# PRZEKRÓJ A-A

Skala 1:50




| | |
|---|---|
| 8cm | nawierzchnia z betonowej kostki brukowej (10x20) – kolor szary |
| 4cm | podsypka cementowo – piaskowa 1:4 |
| 30cm | podbudowa z kruszywa łamanego stabilizowanego mechanicznie 0–31,5mm |
| 15cm | podłoże stabilizowane cementem do Rm=2,5MPa |
| | podłoże gruntowe wyprofilowane i zagęszczone E2=45MPa |


MP PROJEKT Paweł Gałan
58–308 Wałbrzych ul. KŁODZKA 2
tel: 661-490-137,e-mail: pawelgalan@vp.pl
Projektowanie, nadzór inwestorski, kosztorysowanie.


| | |
|---|---|
| INWESTOR: | Gmina Stare Bogaczowice<br>ul. Główna 132, 58–312 Stare Bogaczowice |
| TEMAT: | Budowa budynku mieszkalnego wielorodzinnego<br>na terenie działki nr 170/1, obręb nr 0008 Struga |
| STADIUM: | Projekt budowlany |
| ADRES: | działka nr 170/1,169/2, obręb 0008 Struga,<br>Gmina Stare Bogaczowice, |

| | | DATA | PODPIS |
|---|---|---|---|
| PROJEKTANT<br>br.budowlana | mgr inż. Paweł Gałan<br>DOŚ/BO/0077/10 | 15.07.2019 | |
| NAZWA RYS.: | PROJEKT ZJAZDU | SKALA<br>1:50,1:100,<br>1:500 | NR<br>02 |