
# RZUT DACHU Skala 1:100

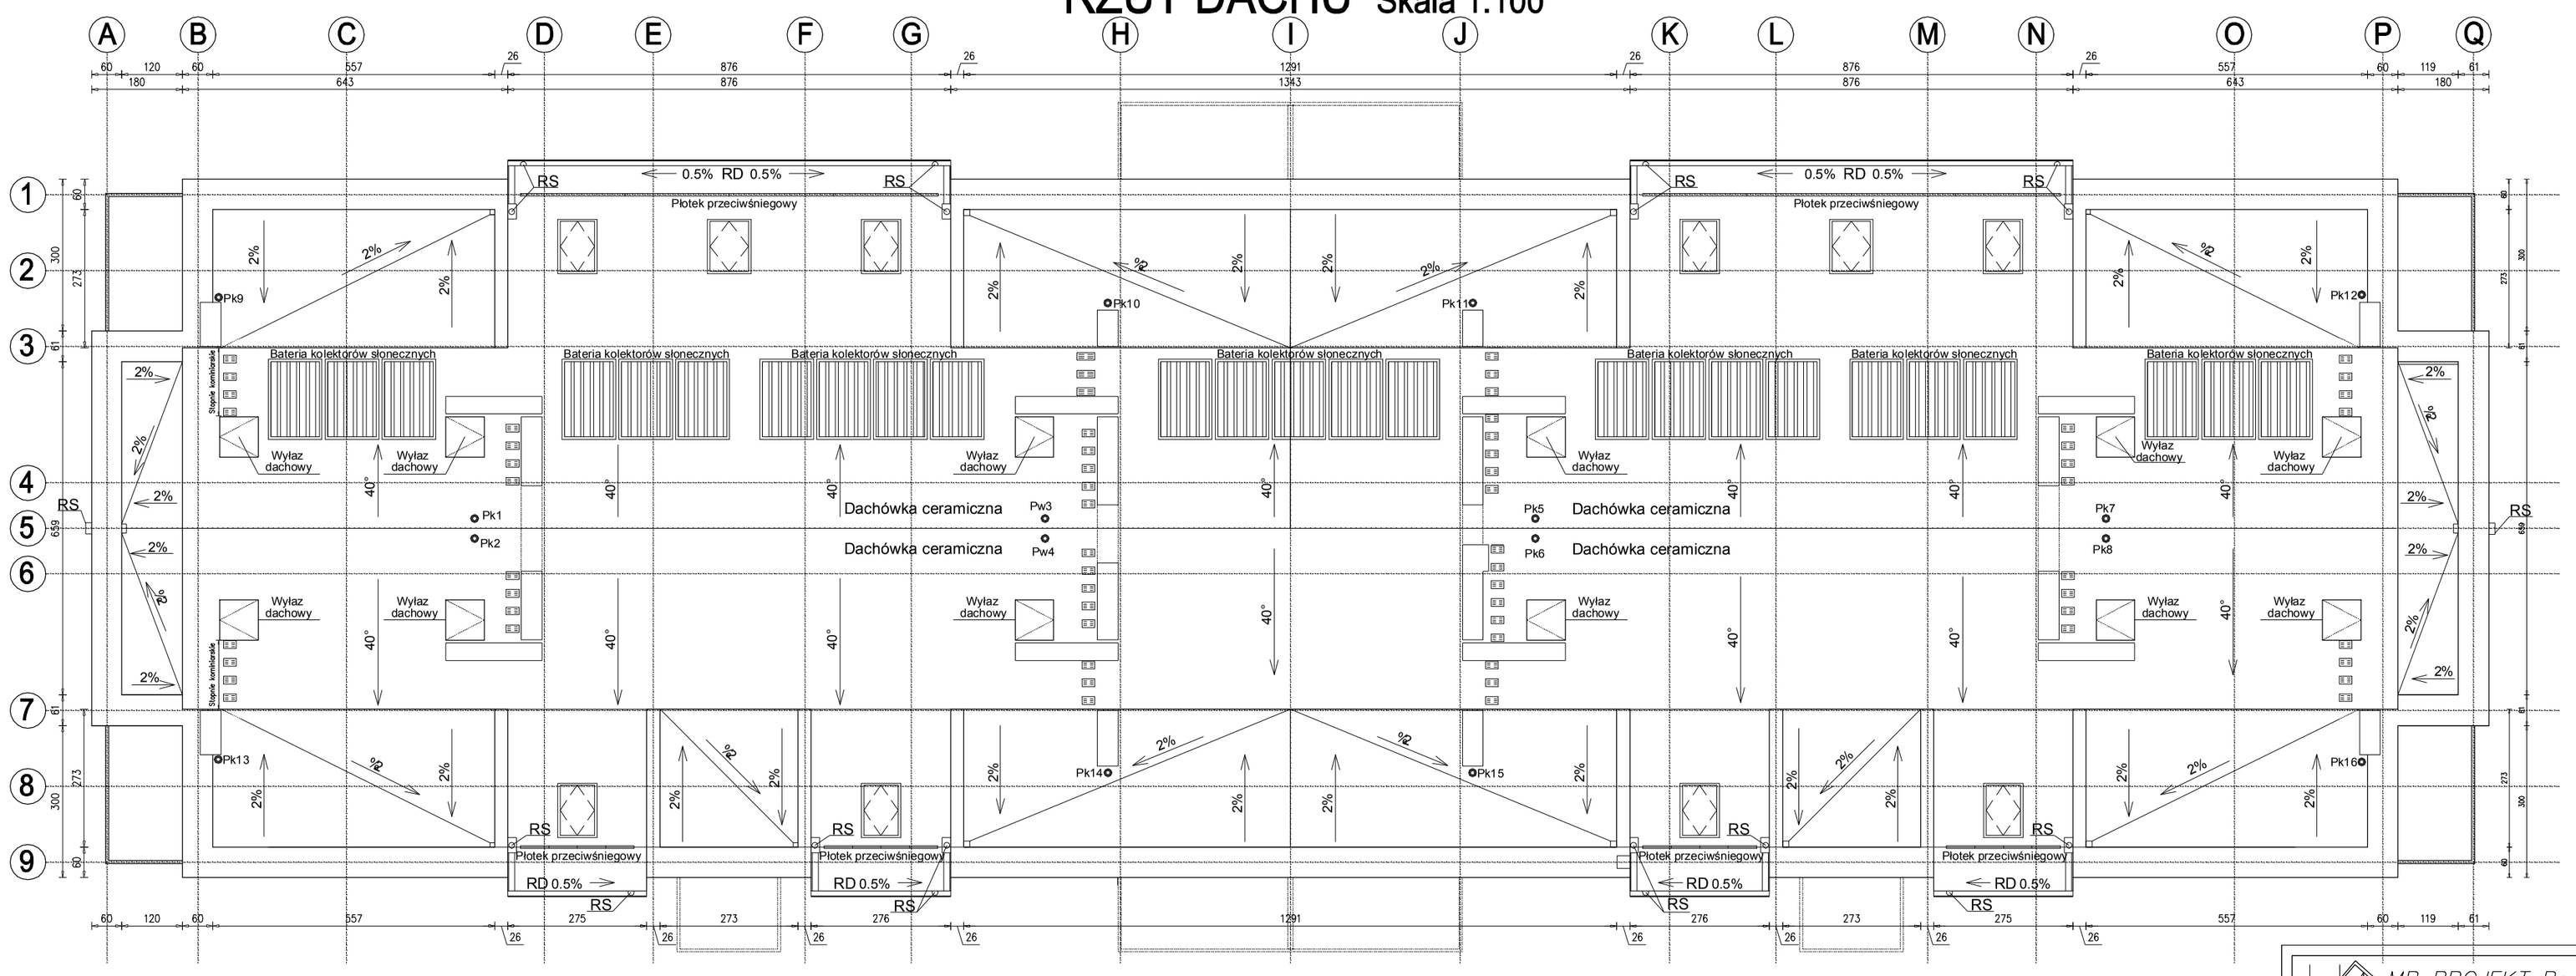


LEGENDA:
RS- Rura spustowa
RD- Rynna deszczowa
Pk- Pion kanalizacyjny
- Stopień kominiarski
- Ława kominiarska


MP PROJEKT Paweł Gałan
58-308 Wałbrzych ul. KŁODZKA 2
tel: 661-490-137,e-mail: pawelgalan@vp.pl
Projektowanie, nadzór inwestorski, kosztorysowanie.


| | |
|---|---|
| INWESTOR: | Gmina Stare Bogaczowice<br>ul. Główna 132, 58-312 Stare Bogaczowice |
| TEMAT: | Budowa budynku mieszkalnego wielorodzinnego<br>na terenie działki nr 170/1, obręb nr 0008 Struga |
| STADIUM: | Projekt budowlany |
| ADRES: | działka nr 170/1, 169/2, 51/9<br>obręb 0008 Struga,<br>Gmina Stare Bogaczowice, |

| | | DATA | PODPIS |
|---|---|---|---|
| PROJEKTANT br.architektoniczna | mgr inż. arch. Joanna Drzygała 27/07/DOIA | 15.07.2019 | |
| SPRAWDZAJĄCY br.architektoniczna | mgr inż. arch. Rafał Maciejewski 240/01/DUW | 15.07.2019 | |
| NAZWA RYS.: | RZUT DACHU | SKALA 1:100 | NR B/A-06 |