
PRZEKRÓJ A-A
Skala 1:50

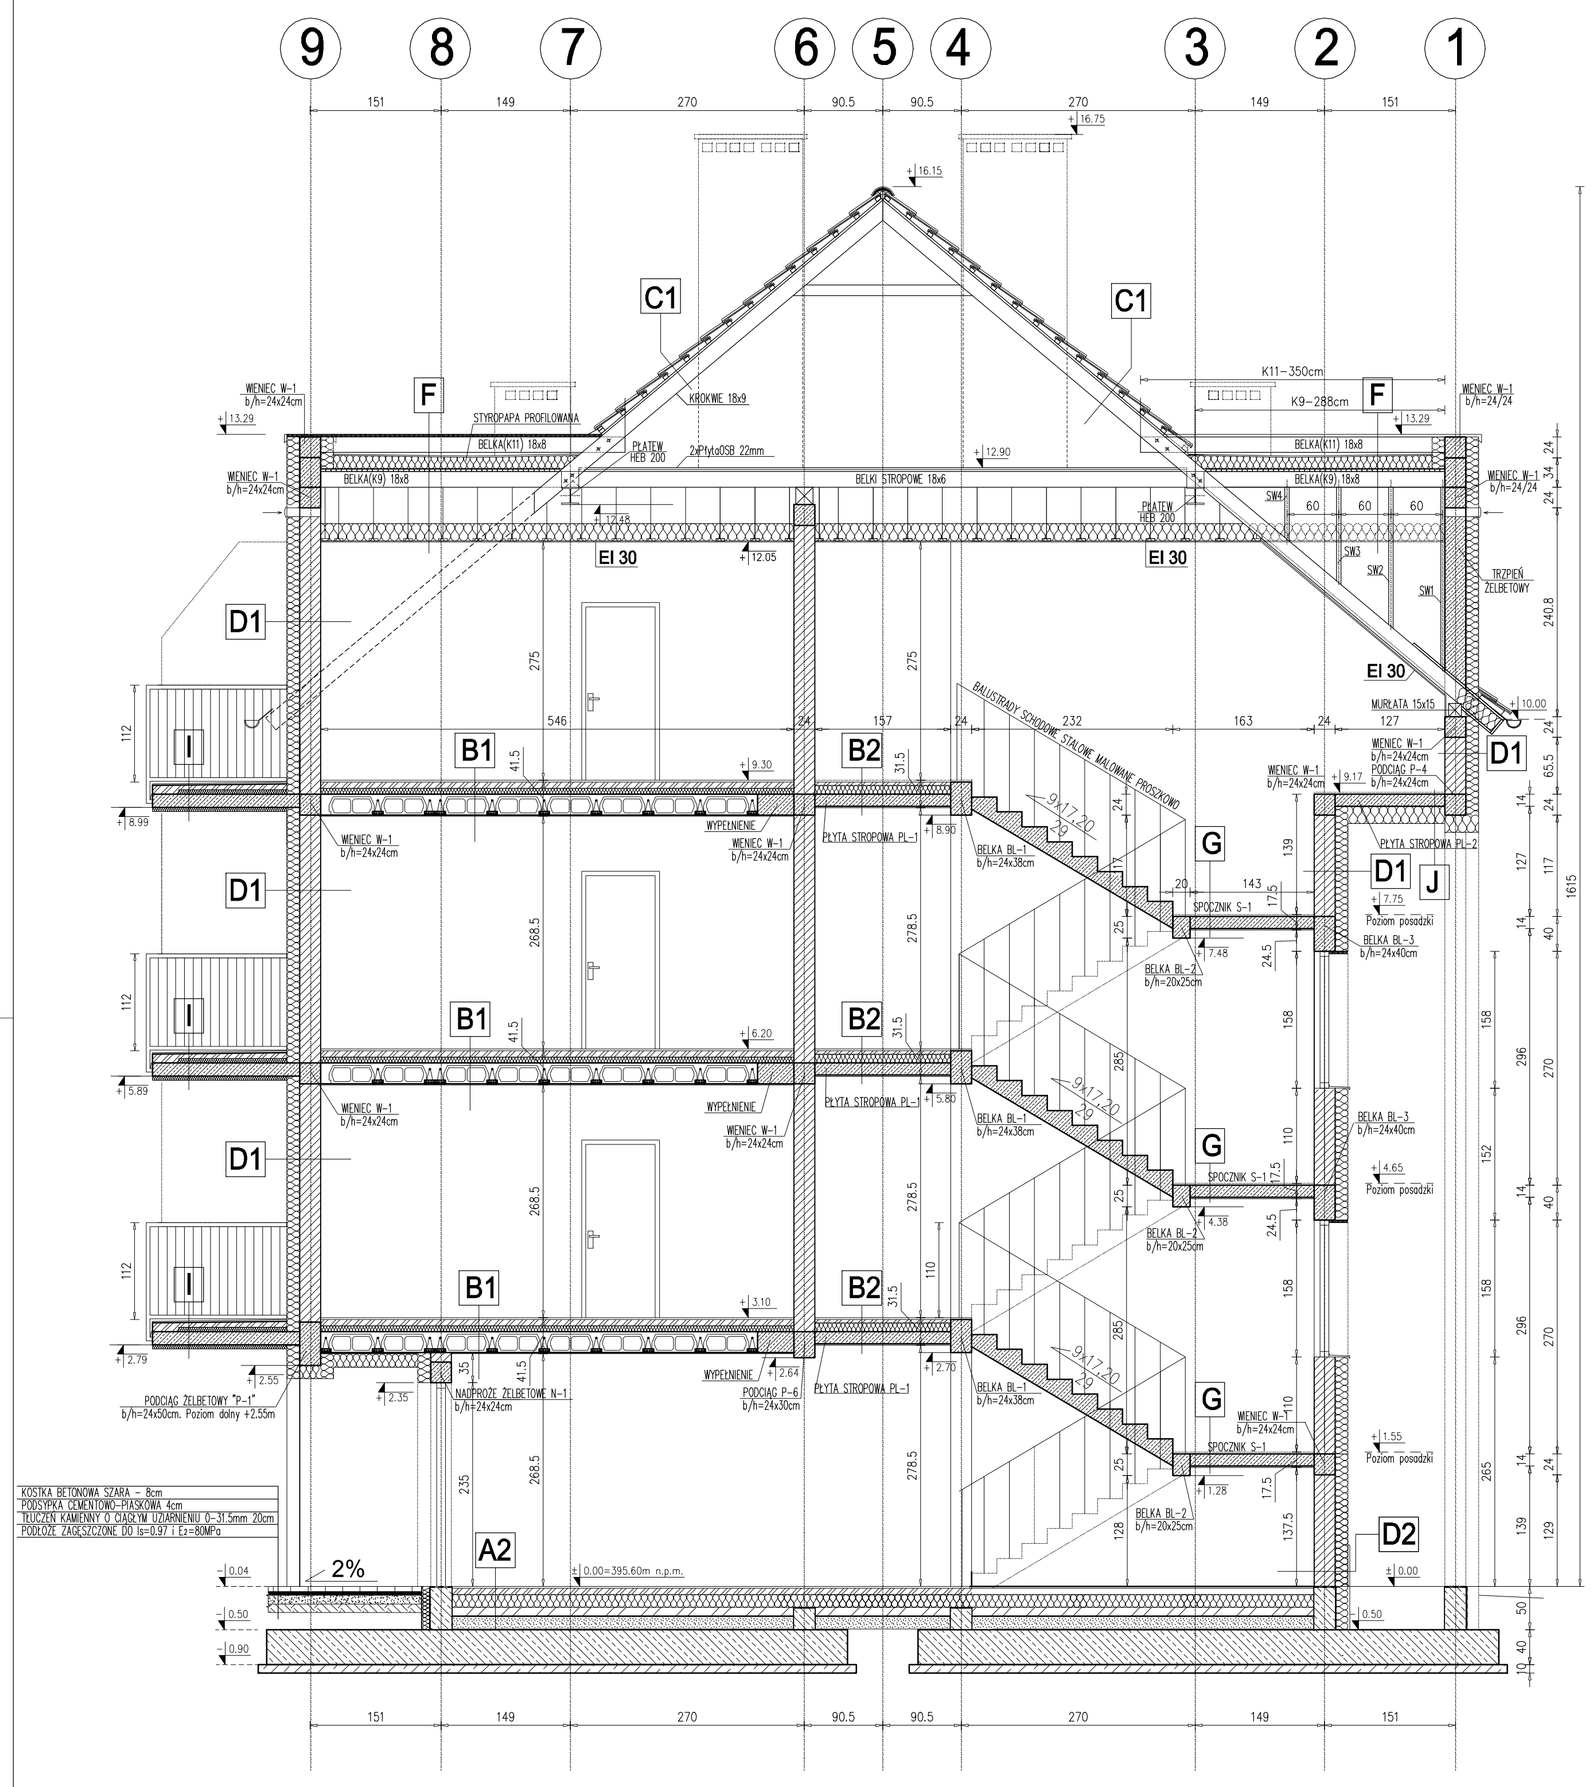

A1

20 mm	PŁYTKI CERAMICZNE/PANELE
70 mm	GŁADŹ CEMENTOWA (OGRZEWANIE)
30 mm	STYROPIAN EPS 100 Z FOLIĄ DO OGRZ.
120 mm	STYROPIAN EPS 100
	2xFOLIA POLIETYLENOWA
100 mm	PODBETON C8/10
150 mm	PIASEK ZAGĘSZCZONY

A2

20 mm	GRES
70 mm	GŁADŹ CEMENTOWA
	FOLIA POLIETYLENOWA
150 mm	STYROPIAN EPS 100
	2xFOLIA POLIETYLENOWA
100 mm	PODBETON C8/10
150 mm	PIASEK ZAGĘSZCZONY

B1

20 mm	PARKIET/TERAKOTA
70 mm	GŁADŹ CEMENTOWA (OGRZEWANIE)
30 mm	STYROPIAN EPS 100 Z FOLIĄ DO OGRZ.
40 mm	STYROPIAN EPS 100
	FOLIA POLIETYLENOWA (0,2mm)
240 mm	STROP TERIVA 4.0/1
15 mm	TYNK CEM–WAP

B2

20 mm	GRES
60 mm	POSADZKA CEMENTOWA
	FOLIA POLIETYLENOWA
80 mm	STYROPIAN TWARDY EPS 100
140 mm	PŁYTA STROPOWA ŻELBETOWA
15 mm	TYNK CEM–WAP

C

	DACHÓWKA CERAMICZNA
40 mm	ŁATY 4/6cm
25 mm	KONTRŁATY 2,5/8cm
	MEMBRANA PAROPRZEPUSZCZALNA
180 mm	KROKWIE 10/18cm, WEŁNA MINERALNA 20(
	FOLIA PAROSZCZELNA
12,5 mm	PŁYTY GIPSOWO–KARTONOWE (EI30)

C1

	DACHÓWKA CERAMICZNA
40 mm	ŁATY 4/6cm
25 mm	KONTRŁATY 2,5/8cm
	MEMBRANA PAROPRZEPUSZCZALNA
180 mm	KROKWIE 10/18cm

D1

	TYNK STRUKTURALNY CIENKOWARSTWOWY
150 mm	STYROPIAN
240 mm	BLOCZKI BETONU KOMÓRKOWEGO ODM. 06
20 mm	TYNK GIPSOWY

D2

	TYNK MOZAIKOWY
150 mm	STYROPIAN
240 mm	BLOCZKI BETONU KOMÓRKOWEGO ODM. 06
20 mm	TYNK GIPSOWY

E

	FOLIA KUBEŁKOWA
100 mm	STYROPIAN XPS
	HYDROIZOLACJA
250 mm	ŚCIANA Z BLOCZKÓW BETONOWYCH
	HYDROIZOLACJA

F

5,2 mm	PAPA TERMOZGRZEWALNA SBS
200 mm	STYROPAPA (WYPROFILOWANE SPADKI)
	PAPA PODKŁADOWA
25 mm	PŁYTA OSB
200 mm	KROKWIE 18x8
420 mm	PUSTKA POWIETRZNA
200 mm	WEŁNA MINERALNA
	FOLIA POLIETYLENOWA
15 mm	PŁYTA GKF NIDA OGIEŃ PLUS

G

20 mm	POSADZKA (GRES)
140 mm	PŁYTA ŻELBETOWA
15 mm	TYNK CEMENTOWO–WAPIENNY

H

44 mm	2xPŁYTA OSB
200 mm	KROKWIE 18x6
420 mm	PUSTKA POWIETRZNA
200 mm	WEŁNA MINERALNA
15 mm	PŁYTA GKF NIDA OGIEŃ PLUS


I

20 mm	GRES
70 mm	POSADZKA CEMENTOWA
	PAPA TERMOZGRZEWALNA
50 mm	STYROPIAN EPS 100
150 mm	PŁYTA BALKONOWA ŻELBETOWA
50 mm	STYROPIAN

J

20 mm	POSADZKA (GRES)
140 mm	PŁYTA ŻELBETOWA
200 mm	STYROPIAN
	TYNK STRUKTURALNY CIENKOWARSTWOWY

PRZEKRÓJ B-B
Skala 1:50

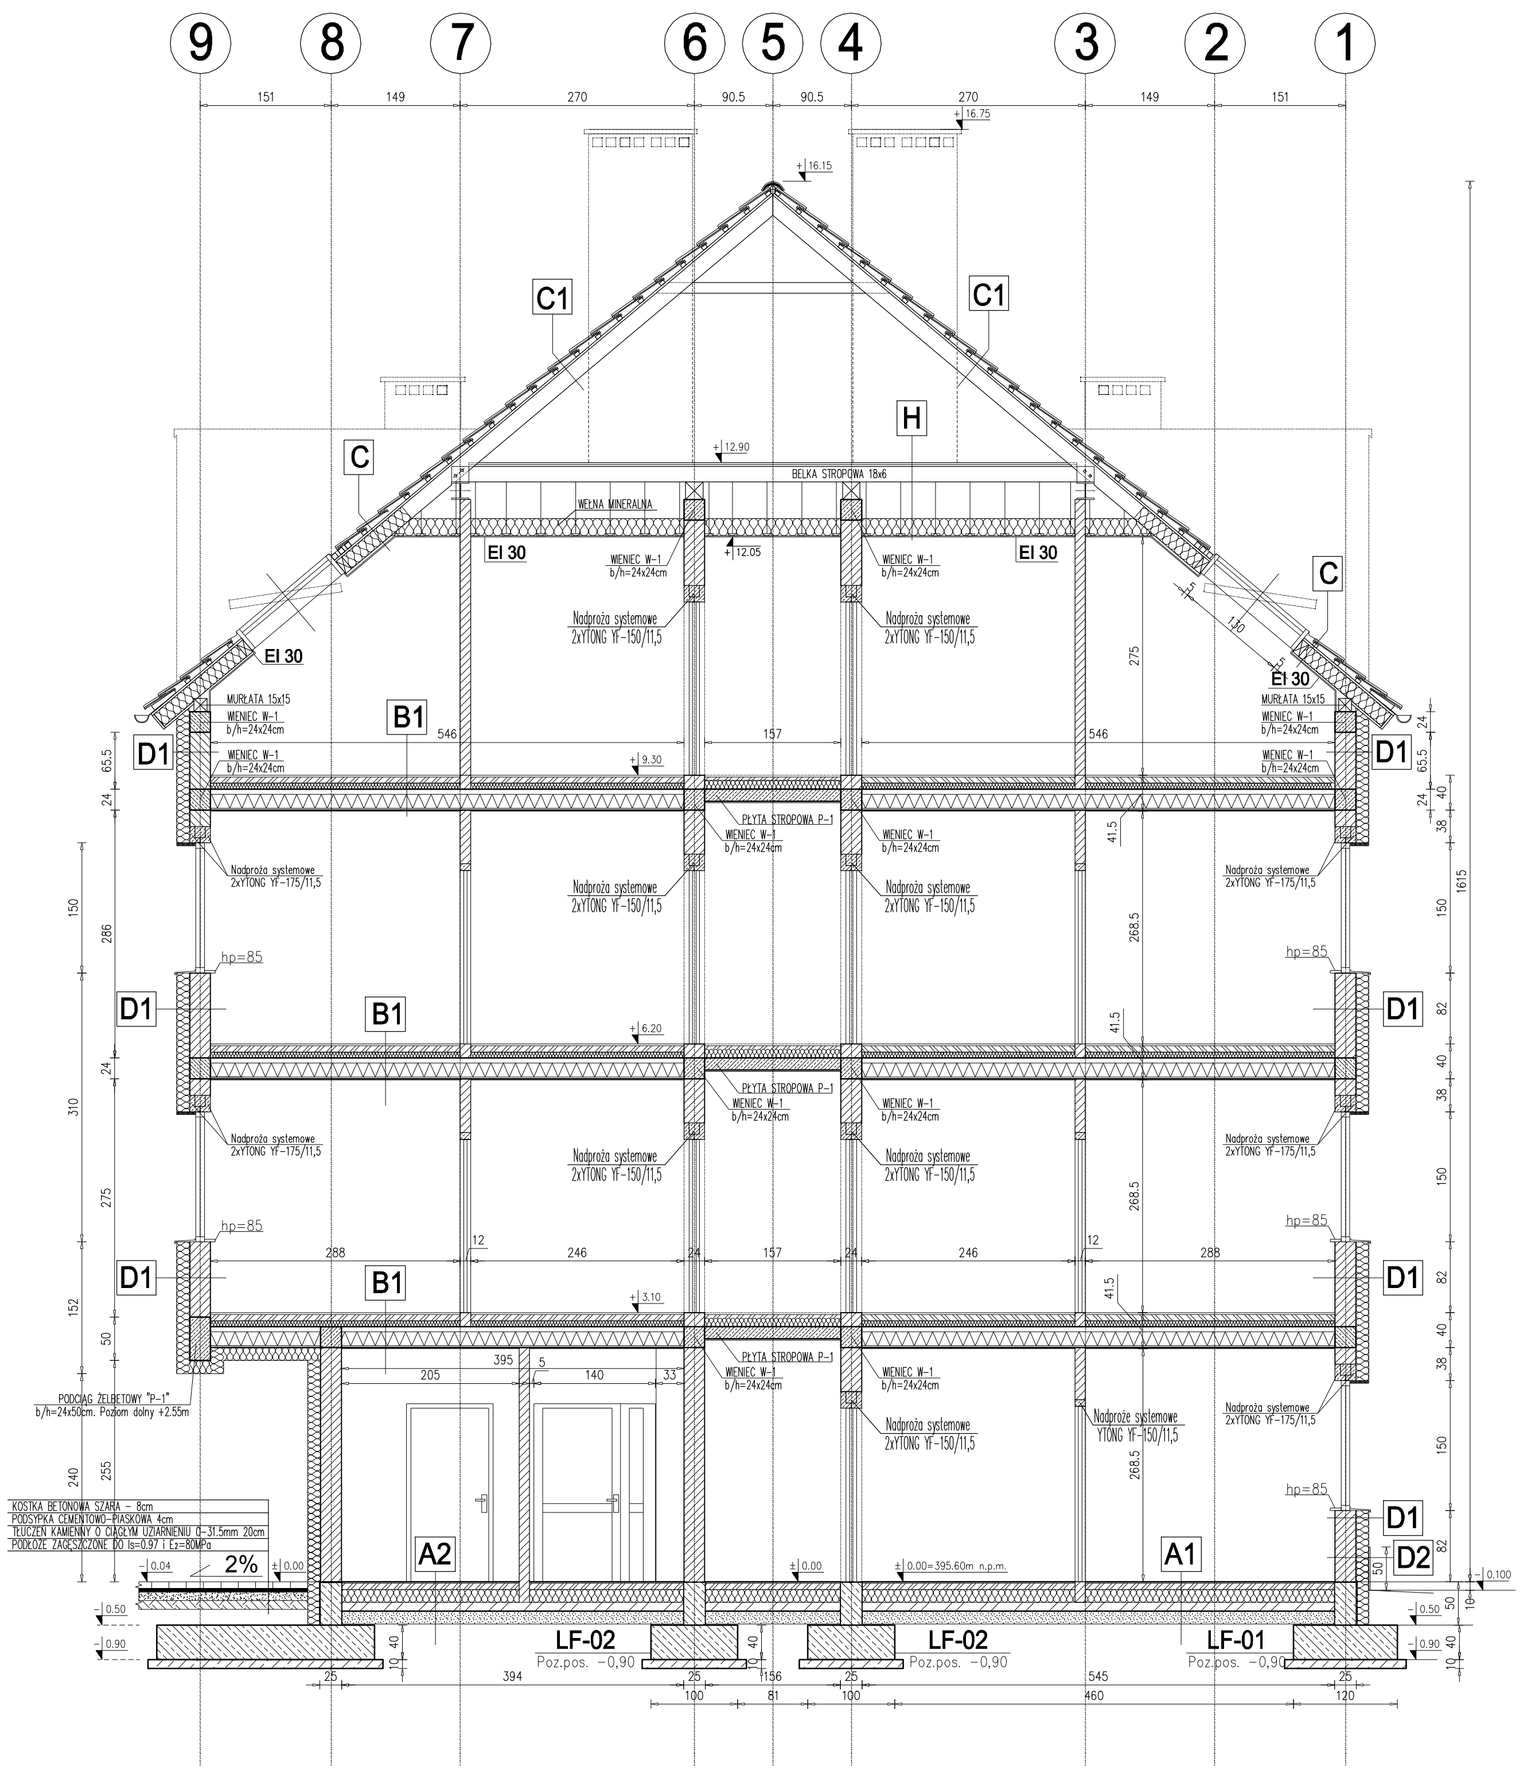

Beton	C20/25 (B25)
Stal zbrojeniowa	A–IIIN (RB500W)
Stal strzemion	A–I (St3S)
Otulina fundamentów	5cm
Otulina konstrukcji nadziemnych	3cm
Chudy beton	(C10/15) B10 gr.10cm
Poziom porównawczy ±0.00	395,60 m.n.p.m.
Ściany nośne	bloczki z betonu komórkowego gr. 24cm odmiany 06 klasy 4 MPa na zaprawie systemowej
Ściany fundamentowe	bloczki betonowe M6 na zprawie cementowej marki 10 MPa
Izolacja pozioma	2x papa ast. na lep. ast.
Izolacja pionowa	2x Dysperbit

MP PROJEKT Paweł Gałan
58–308 Wałbrzych ul. KŁODZKA 2
tel: 661-490-137,e-mail: pawelgalan@vp.pl
Projektowanie, nadzór inwestorski, kosztorysowanie.

INWESTOR:	Gmina Stare Bogaczowice ul. Główna 132, 58–312 Stare Bogaczowice
TEMAT:	Budowa budynku mieszkalnego wielorodzinnego na terenie działki nr 170/1, obręb nr 0008 Struga
STADIUM:	Projekt budowlany
ADRES:	działka nr 170/1, 169/2, 51/9 obręb 0008 Struga,Gmina Stare Bogaczowice,

		DATA	PODPIS
PROJEKTANT gr.budowlana	mgr inż. Paweł Gałan DOŚ/BO/0077/10	15.07.2019	
SPRAWDZAJĄCY gr.budowlana	mgr inż. Marta Gałan DOŚ/BO/0129/15	15.07.2019	
NAZWA RYS.:	PRZEKROJE A–A, B–B	SKALA 1:50	NR B/K–11