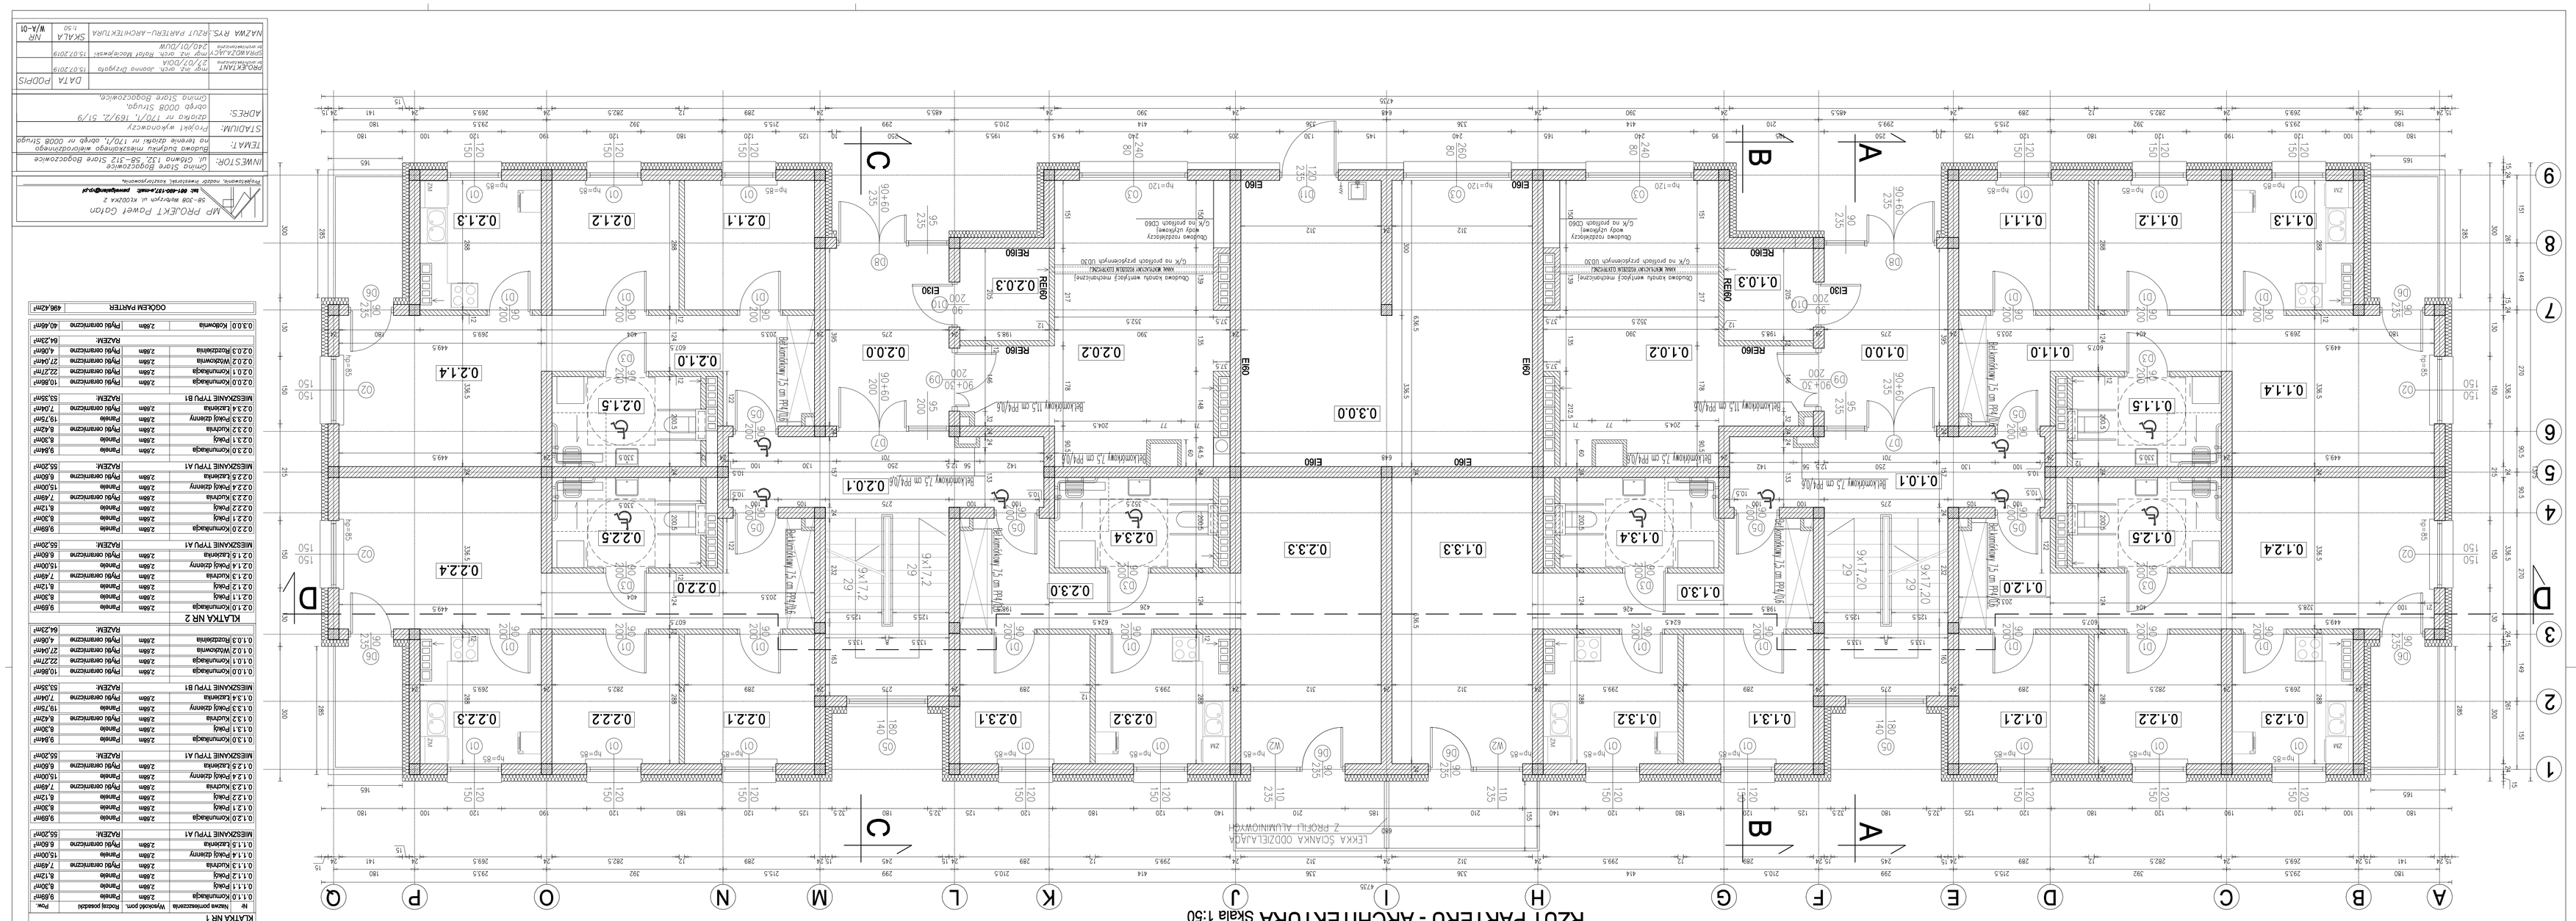

RZUT PARTERU - ARCHITEKTURA Skala 1:50
A B C D E F G H I J K L M N O P Q
1 2 3 4 5 6 7 8 9
A B C D
0.1.1 0.1.2 0.1.3 0.1.4 0.1.5 0.1.0.0 0.1.0.1 0.1.0.2 0.1.0.3 0.1.1.0 0.1.1.1 0.1.1.2 0.1.1.3 0.1.1.4 0.1.2.0 0.1.2.1 0.1.2.2 0.1.2.3 0.1.2.4 0.1.2.5
0.2.1 0.2.2 0.2.3 0.2.4 0.2.5 0.2.0.0 0.2.0.1 0.2.0.2 0.2.0.3 0.2.1.0 0.2.1.1 0.2.1.2 0.2.1.3 0.2.1.4 0.2.1.5 0.2.2.0 0.2.2.1 0.2.2.2 0.2.2.3 0.2.2.4 0.2.2.5
0.3.0.0 0.3.3.0 0.3.3.1 0.3.3.2 0.3.3.3
Rolety antywłamaniowe 1,5 cm PVC/AL
Rolety antywłamaniowe 1,5 cm PVC/AL
Rolety antywłamaniowe 1,5 cm PVC/AL