
PRZEJRÓJ D-D

Skala 1:50

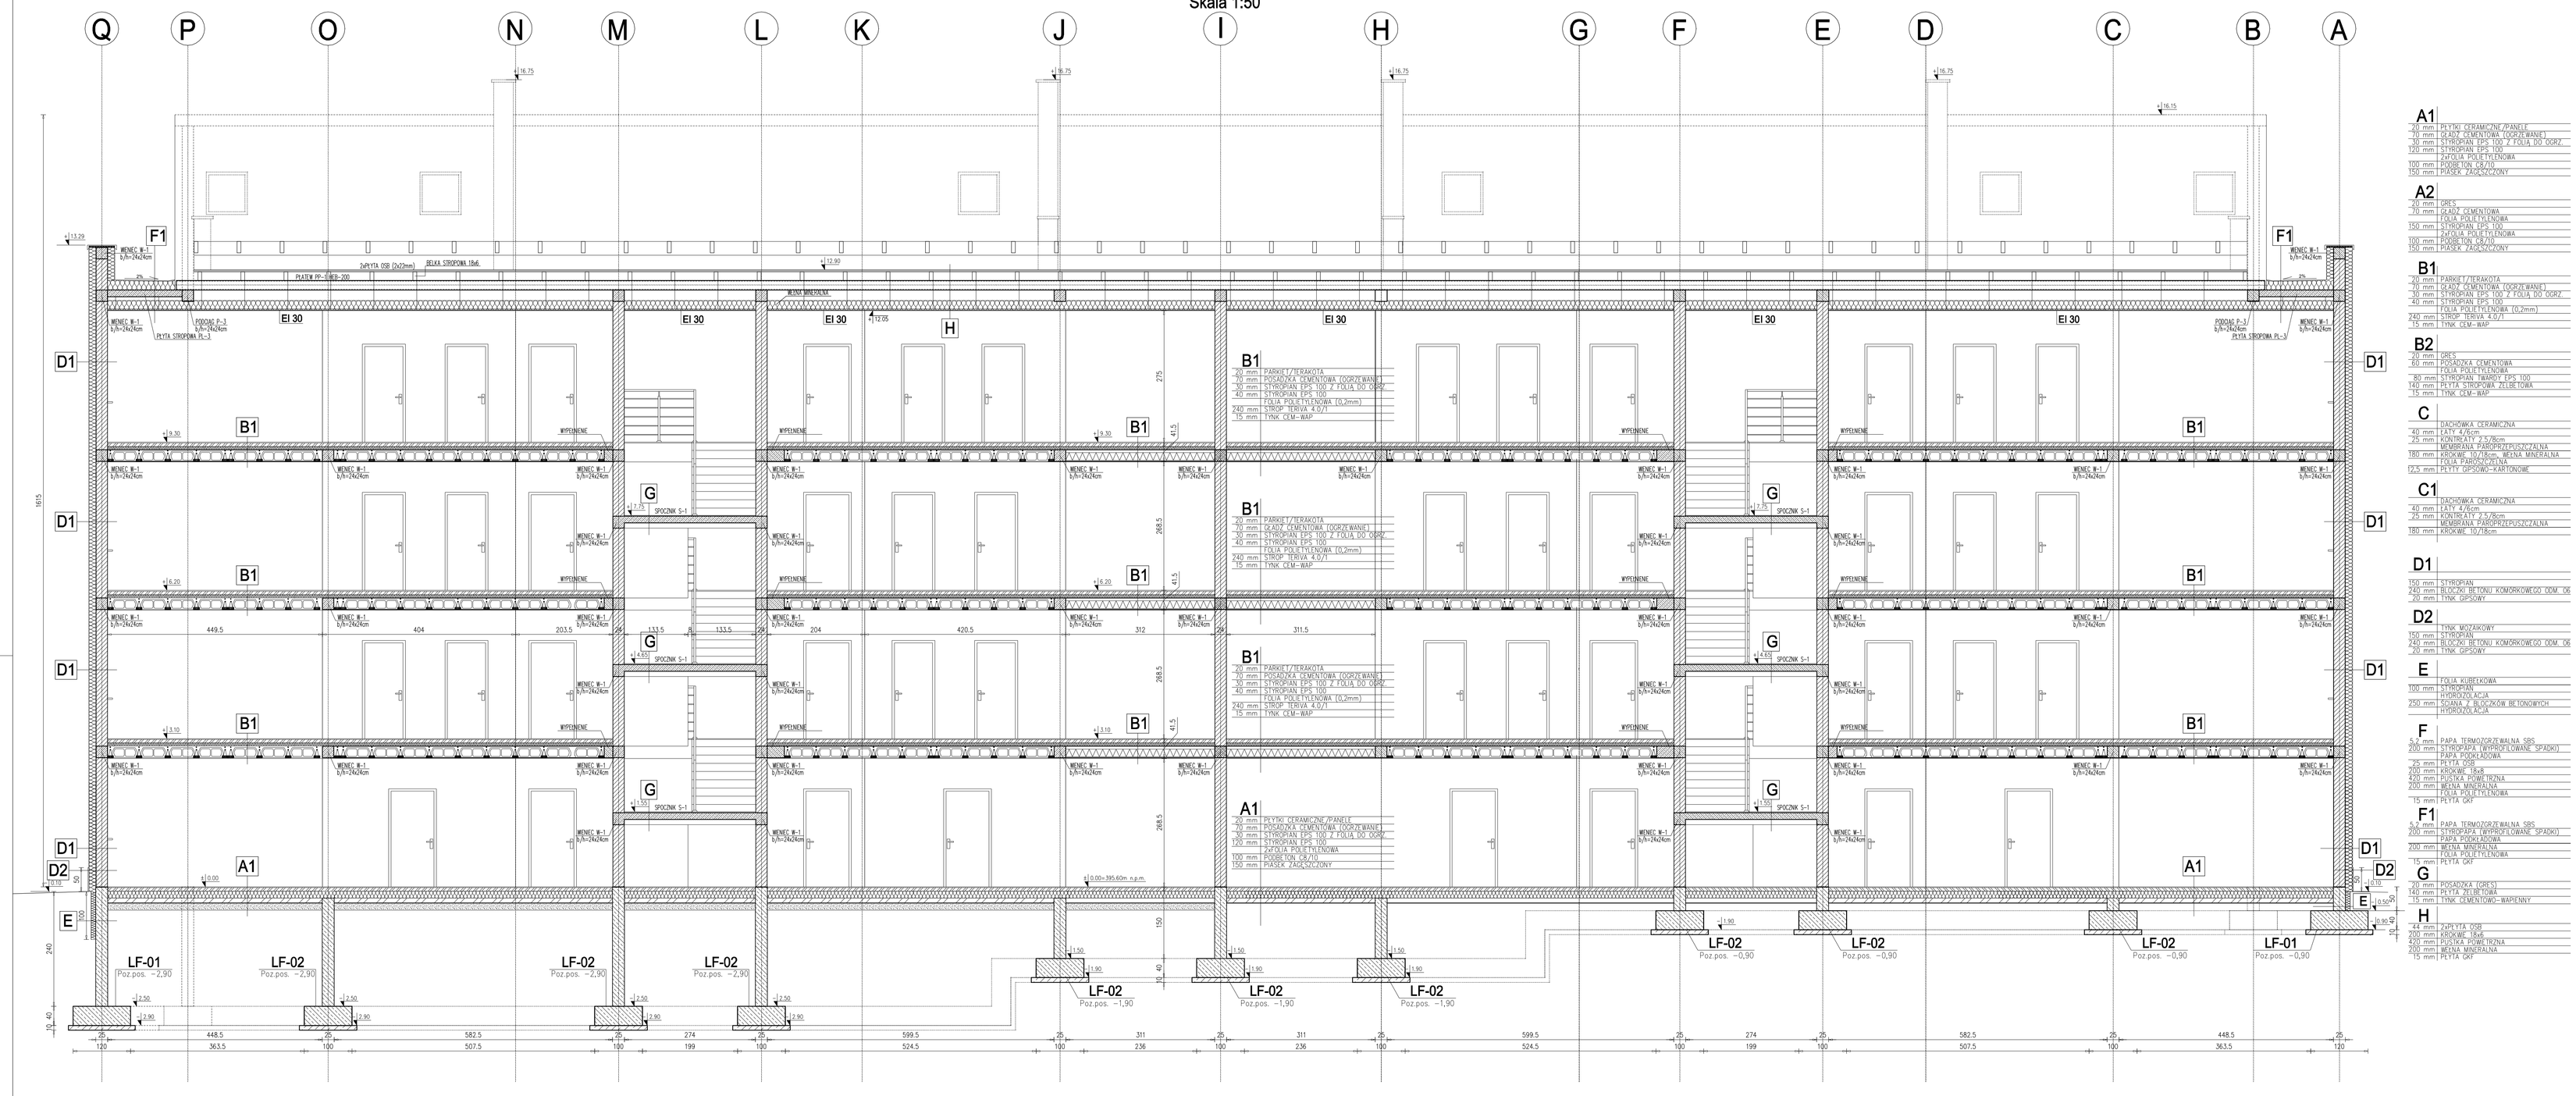

A1
- 10 mm | PŁYTKI CERAMICZNE /KLEJONE
- 70 mm | JASTRYCH CEMENTOWY (ODPOWIEDNIO ZBROJONY)
- 30 mm | STYROPIAN EPS 100 Z FOLIĄ DO OGRZ.
- 120 mm | STYROPIAN EPS 100
- | FOLIA POLIETYLENOWA
- 100 mm | PODBETON C8/10
- 150 mm | PIASEK ZAGĘSZCZONY

A2
- 10 mm | GRES
- 70 mm | JASTRYCH CEMENTOWY
- | FOLIA POLIETYLENOWA
- 150 mm | STYROPIAN EPS 100
- | FOLIA POLIETYLENOWA
- 100 mm | PODBETON C8/10
- 150 mm | PIASEK ZAGĘSZCZONY

B1
- 20 mm | PARKIET/TERAKOTA
- 70 mm | JASTRYCH CEMENTOWY (ODPOWIEDNIO ZBROJONY)
- 30 mm | STYROPIAN EPS 100 Z FOLIĄ DO OGRZ.
- 40 mm | STYROPIAN EPS 100
- | FOLIA POLIETYLENOWA (0,2mm)
- 240 mm | STROP TERIVA 4.0/1
- 15 mm | TYNK CEM-WAP

B2
- 10 mm | GRES
- 60 mm | POSADZKA CEMENTOWA
- | FOLIA POLIETYLENOWA
- 80 mm | STYROPIAN TWARDY EPS 100
- 140 mm | PŁYTA STROPOWA ŻELBETOWA
- 15 mm | TYNK CEM-WAP

C
- 40 mm | DACHÓWKA CERAMICZNA
- | LATY 4/6cm
- 25 mm | KONTRLATY 2,5/8cm
- | MEMBRANA PAROPRZEPUSZCZALNA
- 180 mm | KROKWIE 10/18cm, WEŁNA MINERALNA
- | FOLIA PAROIZOLACYJNA
- 12,5 mm | PŁYTY GIPSOWO-KARTONOWE

C1
- 40 mm | DACHÓWKA CERAMICZNA
- | LATY 4/6cm
- 25 mm | KONTRLATY 2,5/8cm
- | MEMBRANA PAROPRZEPUSZCZALNA
- 180 mm | KROKWIE 10/18cm

D1
- 150 mm | STYROPIAN
- 240 mm | BLOCZKI BETONU KOMÓRKOWEGO DDM 06
- 20 mm | TYNK GIPSOWY

D2
- | TYNK MOZAIKOWY
- 150 mm | STYROPIAN
- 240 mm | BLOCZKI BETONU KOMÓRKOWEGO DDM 06
- 20 mm | TYNK GIPSOWY

E
- | FOLIA KUBECZKOWA
- 100 mm | STYROPIAN
- | HYDROIZOLACJA
- 250 mm | ŚCIANA Z BLOCZKÓW BETONOWYCH
- | HYDROIZOLACJA

F
- 5,2 mm | PAPA TERMOZGRZEWALNA SBS
- 200 mm | STYROPAPA (WYPROFILOWANE SPADKI)
- | PAPA PODKŁADOWA
- 25 mm | PŁYTA OSB
- 200 mm | KROKWIE 18x8
- 420 mm | PUSTKA POWietrzna
- 200 mm | WEŁNA MINERALNA
- | FOLIA POLIETYLENOWA
- 15 mm | PŁYTA GK

F1
- 5,2 mm | PAPA TERMOZGRZEWALNA SBS
- 200 mm | STYROPAPA (WYPROFILOWANE SPADKI)
- | PAPA PODKŁADOWA
- 200 mm | WEŁNA MINERALNA
- | FOLIA POLIETYLENOWA
- 15 mm | PŁYTA GK

G
- 20 mm | POSADZKA GRES
- 140 mm | PŁYTA ŻELBETOWA
- 15 mm | TYNK CEMENTOWO-WAPIENNY

H
- 64 mm | 2xPŁYTA OSB
- 200 mm | KROKWIE 18x6
- 420 mm | PUSTKA POWietrzna
- 200 mm | WEŁNA MINERALNA
- 15 mm | PŁYTA GK

Wszystkie wymiary, poziomy, przebicia elementów betonowych muszą zostać przez wykonawcę sprawdzone i porównane z rysunkami architektury.
Niezgodności muszą zostać wyjaśnione przez kierownictwo budowy z uprawnionymi projektantami.

Beton	C20/25 (B25)
Stal zbrojeniowa	A-IIIN (RB500W)
Stal strzemion	A-I (St3S)
Otulina fundamentów	5cm
Otulina konstrukcji nadziemnych	3cm
Chudy beton	(C10/15) B10 gr.10cm

Poziom porównawczy ±0.00 395,60 m.n.p.m.

Ściany nośne	bloczki z betonu komórkowego gr. 24cm odmiany 06 klasy 4 MPa na zaprawie systemowej
Ściany fundamentowe	bloczki betonowe M6 na zprawie cementowej marki 10 MPa
Izolacja pozioma	Papa termozgrzewalna
Izolacja pionowa	2x masa asfaltowo-kauczukowa
Drewno konstrukcyjne	klasa C24

UWAGI:
1. W przypadku wystąpienia w poziomie posadowienia gruntów nienośnych należy wykonać wymianę gruntów na pospółkę budowlaną o stopniu zagęszczenia min. Id=0.60. Pospółkę należy zagęszczać warstwami o maksymalnej grubości 30cm.
2. W trakcie robót fundamentowych należy uważać, aby nie naruszyć struktury gruntów zalegających bezpośrednio poniżej poziomu posadowienia fundamentów.
3. Wykopu fundamentowego nie można pozostawić niezabezpieczonego na okres zimowy, ze względu na przemarzanie gruntów.
4. Przed przystąpieniem do betonowania fundamentów przygotować do zbrojenia ewentualne uziomy od instalacji odgromowej. Uziomy należy wbudować na podstawie projektu elektrycznego.
5. Ściany fundamentowe przyziemia wykonać z bloczków betonowych M6 murowanych na zaprawie cementowej marki 10 MPa.
6. Żelbetowe elementy konstrukcyjne należy wykonać w oparciu o wytyczne dotyczące zbrojenia (patrz detale konstrukcyjne), z uwzględnieniem postanowień PN-B-03264:2002 dotyczących warunków konstrukcyjnych, a w szczególności długości zakotwienia i zakładek prętów.
7. Dachy lukarn należy pokryć papą wierzchniego krycia modyfikowaną SBS na osnowie z włókniny poliestrowej gr.5,2 mm

MP PROJEKT Paweł Gatan
58-308 Walbrzych ul. KSIĘŻNA 2
tel: 601-490-137,e-mail: pawelgatan@op.pl
Projektowanie, nadzór inwestorski, kosztorysowanie

INWESTOR:	Gmina Stare Bogaczowice ul. Główna 132, 58-312 Stare Bogaczowice
TEMAT:	Budowa budynku mieszkalnego wielorodzinnego na terenie działki nr. 170/1, obręb nr 0008 Struga
STADIUM:	Projekt wykonawczy
ADRES:	działka nr 170/1,169/2, 51/9 obręb 0008 Struga, Gmina Stare Bogaczowice,

		DATA	PODPIS
PROJEKTANT (uprawnienia)	mgr inż. Paweł Gatan DOŚ/BO/10077/10	15.07.2019	
SPRAWDZAJĄCY (uprawnienia)	mgr inż. Marta Gatan DOŚ/BO/0129/15	15.07.2019	
NAZWA RYS.:	PRZEKRÓJ D-D	SKALA 1:50	NR W-13