

PODCIĄG P-1 Sztuk: 2
Skala 1:20

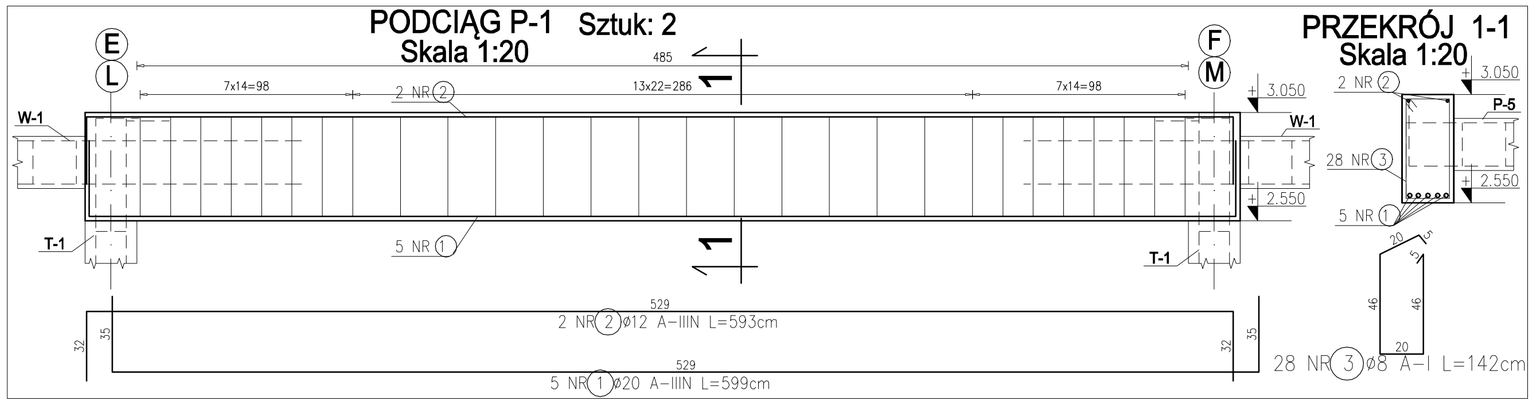


PRZEKRÓJ 1-1
Skala 1:20


PODCIĄG P-4 Sztuk: 2
Skala 1:20

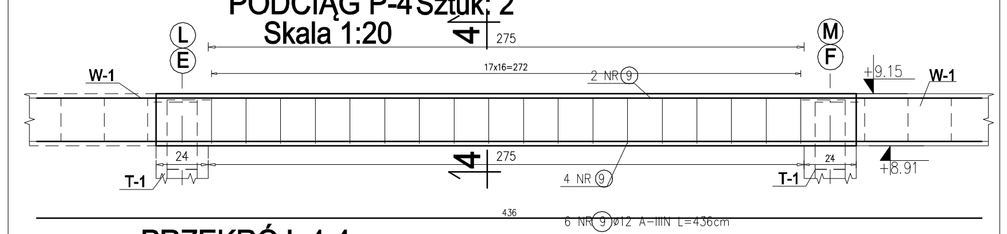

PRZEKRÓJ 4-4
Skala 1:20

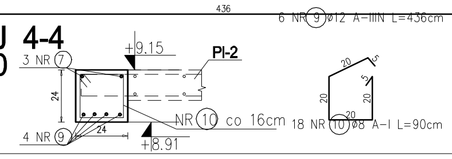


PODCIĄG P-2 Sztuk: 1
Skala 1:20

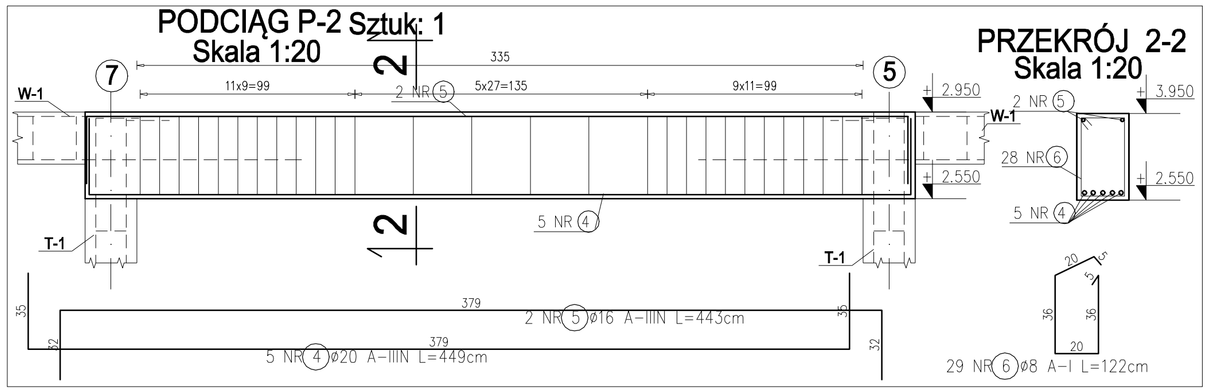


PRZEKRÓJ 2-2
Skala 1:20

PODCIĄG P-6 Sztuk: 2
Skala 1:20

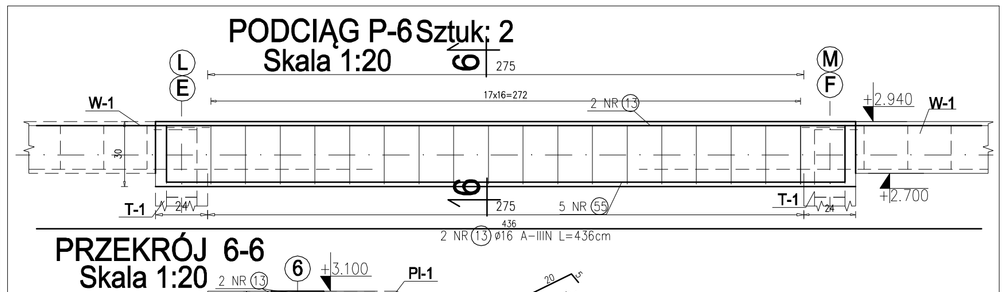


PRZEKRÓJ 6-6
Skala 1:20

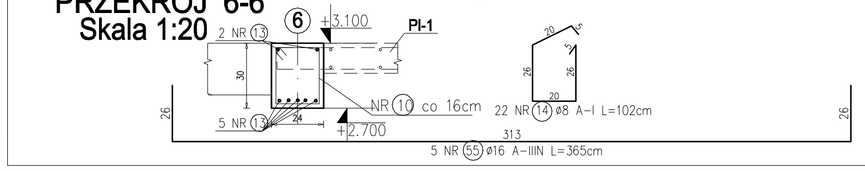


Beton	C20/25 (B25)
Stal zbrojeniowa	A-IIIN (RB 500)
Stal strzemion	A-1 (St3S)
Otulina konstrukcji nadziemnych	3cm

UWAGA:
Żelbetowe elementy należy wykonać w oparciu o wytyczne dotyczące zbrojenia (patrz detale konstrukcyjne), z uwzględnieniem postanowień PN-B-03264:2002 dotyczących warunków konstrukcyjnych, a w szczególności długości zakotwienia i zakładów prętów.


PODCIĄG P-3 Sztuk: 2
Skala 1:20

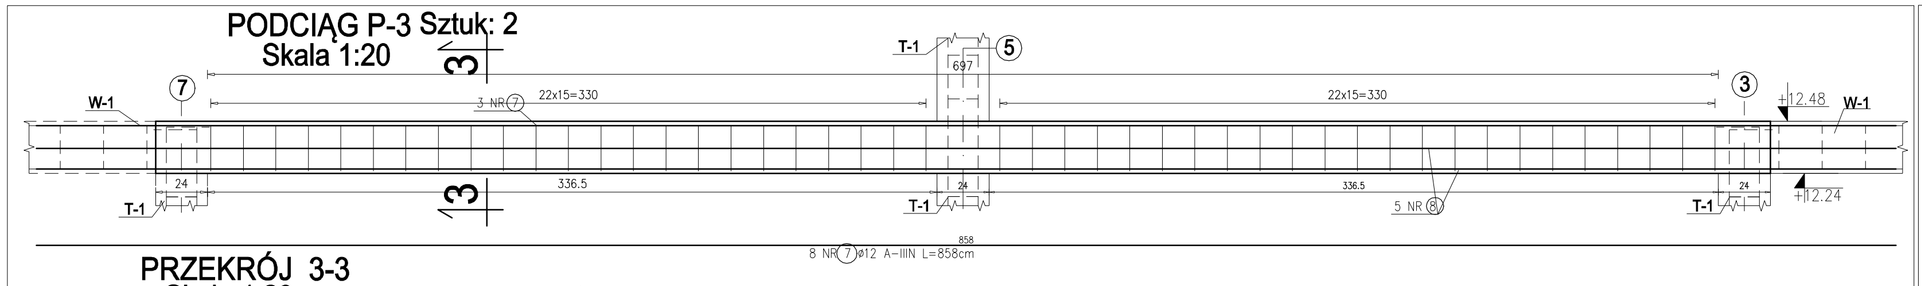


PRZEKRÓJ 3-3
Skala 1:20

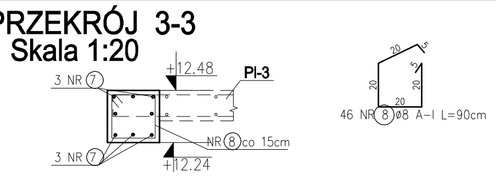


PODCIĄG P-5 Sztuk: 2
Skala 1:20

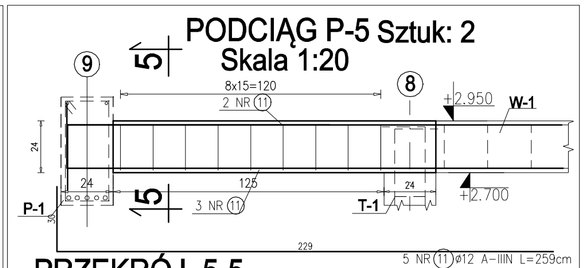

PRZEKRÓJ 5-5
Skala 1:20

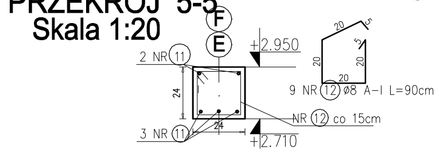


WIENIEC W-1
długość całkowita: Lc=1179 mb
Skala 1:20

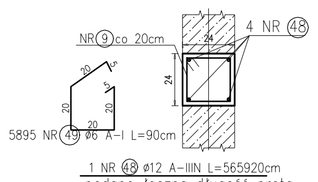

PRĘTY ø 12 ŁĄCZYĆ NA ZAKŁAD I KOTWIĆ W NAROŻACH I W ELEMENTACH SĄSIADUJĄCYCH NA DŁ. MIN. 100 cm NA ZAKOTWIENIE I DOZBROJENIE PRZY NAROŻACH PRZYJĘTO DODATEK W ZESTAWIENIU +20%

TRZPIEŃ T-1
długość całkowita: Lc=731,5mb
Skala 1:20

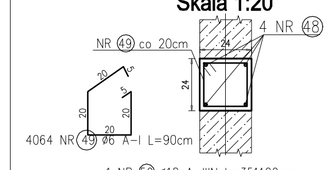


PRĘTY ø 12 ŁĄCZYĆ NA ZAKŁAD I KOTWIĆ W NAROŻACH I W ELEMENTACH SĄSIADUJĄCYCH NA DŁ. MIN. 100 cm NA ZAKOTWIENIE I DOZBROJENIE PRZY NAROŻACH PRZYJĘTO DODATEK W ZESTAWIENIU +20%

WYMIAN R-1
długość całkowita: Lc=82,8mb
Skala 1:20



WYPEŁNIENIA STROPU
Skala 1:20
długość całkowita: Lc=111,4mb

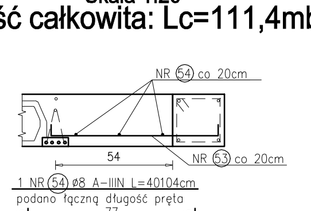

UWAGI:

I. KONSTRUKCJE ELEMENTÓW NALEŻY WYKONAĆ WG NINIEJSZEGO RYSUNKU I SPRAWDZIĆ Z RYSUNKAMI PROJEKTU BUDOWLANEGO. WSZELKIE NIEZGODNOŚCI WYJAŚNIAĆ Z NADZOREM AUTORSKIM.

II. WSZYSTKIE RYSUNKI PROJEKTU NALEŻY ROZPATRYWAĆ ŁĄCZNIE

III. PROJEKT WYKONAWCZY STANOWI CAŁOŚĆ Z PROJEKTEM BUDOWLANYM.

IV. WSZELKIE NIEJASNOŚCI DOTYCZĄCE NINIEJSZEGO PROJEKTU ORAZ EWENTUALNE ZMIANY ZASTOSOWANYCH ROZWIĄZAŃ NALEŻY BEZWZGLĘDNIE, NA BIEŻĄCO, W RAMACH NADZORU AUTORSKIEGO KONSULTOWAĆ I UZGADNIAĆ Z PROJEKTANTEM.

V. WSZELKIE PRACE BUDOWLANE PRZY WYKONYWANIU OBIEKTU NALEŻY WYKONAĆ SOLIDNIE, ZGODNIE Z NINIEJSZYM PROJEKTEM I PRZEPISAMI, W TYM TECHNICZNO-BUDOWLANYMI, AKTUALNYMI POLSKIMI NORMAMI ORAZ ZASADAMI WIEDZY TECHNICZNEJ ORAZ Z ZACHOWANIEM PRZEPISÓW BHP.

VI. PRZY WYKONYWANIU ROBÓT BUDOWLANYCH NALEŻY STOSOWAĆ WYROBY BUDOWLANE DOPUSZCZONE DO OBROTU I POWSZECHNIEGO STOSOWANIA W BUDOWNICTWIE NA PODSTAWIE PRZEPISÓW PRAWA BUDOWLANEGO I PRZEPISÓW O CERTYFIKACJI. STOSOWANE WYROBY BUDOWLANE NALEŻY WBUDOWYWAĆ, TRANSPORTOWAĆ, SKŁADOWAĆ ZGODNIE Z ZALECENIAMI PRODUCENTA ORAZ Z ZGODNIE NINIEJSZYM PROJEKTEM.

VII. EWENTUALNA PROPOZYCJA ZMIAN ROZWIĄZAŃ SYSTEMOWYCH MUSI POSIADAĆ OPRÓCZ AKCEPTACJI PROJEKTANTA ZGODĘ INWESTORA OBIEKTU. PROPONOWANE ZMIANY NIE MOGĄ ZWIĘKSZAĆ KOSZTÓW INWESTYCJI.

MP PROJEKT Paweł Gatan
58-308 Wałbrzych ul. KŁODZKA 2
tel: 661-490-137,e-mail: pawelgatan@vp.pl
Projektowanie, nadzór inwestorski, kosztorysowanie.

INWESTOR:	Gmina Stare Bogaczowice ul. Główna 132, 58-312 Stare Bogaczowice
TEMAT:	Budowa budynku mieszkalnego wielorodzinnego na terenie działki nr 170/1, obręb nr 0008 Struga
STADIUM:	Projekt wykonawczy
ADRES:	działka nr 170/1,169/2, 51/9 obręb 0008 Struga, Gmina Stare Bogaczowice,

		DATA	PODPIS
PROJEKTANT br.budowlano	mgr inż. Paweł Gatan DOŚ/BO/0077/10	15.07.2019	
SPRAWDZAJĄCY br.budowlano	mgr inż. Marta Gatan DOŚ/BO/0129/15	15.07.2019	
NAZWA RYS.:	ŻELBETOWE ELEMENTY KONSTRUKCYJNE – CZ.1	SKALA 1:20	NR W-15