

PŁYTA STROPOWA PL-3 Skala 1:20 Sztuk: 2

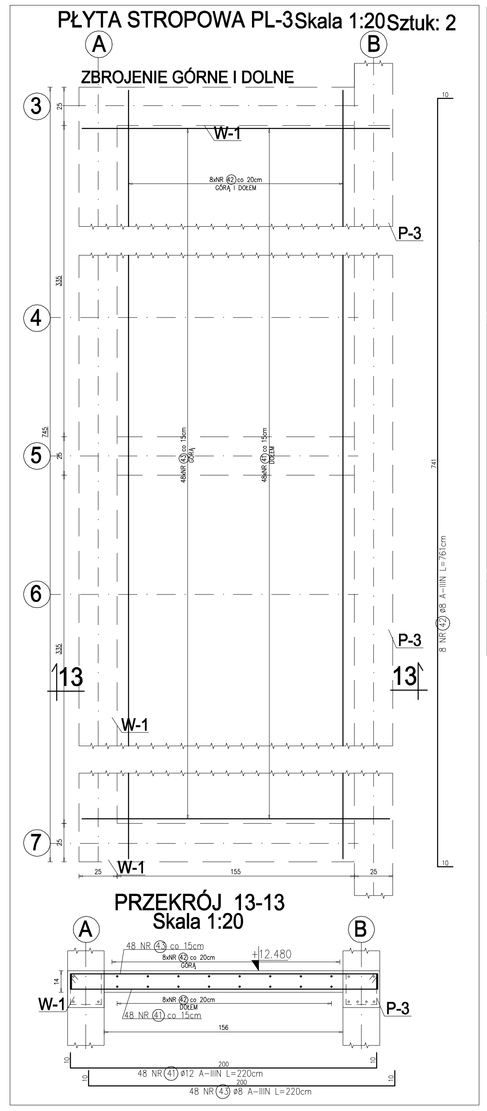


PRZEKRÓJ 13-13 Skala 1:20


PŁYTA BALKONOWA PB-3 Skala 1:20 Sztuk: 12

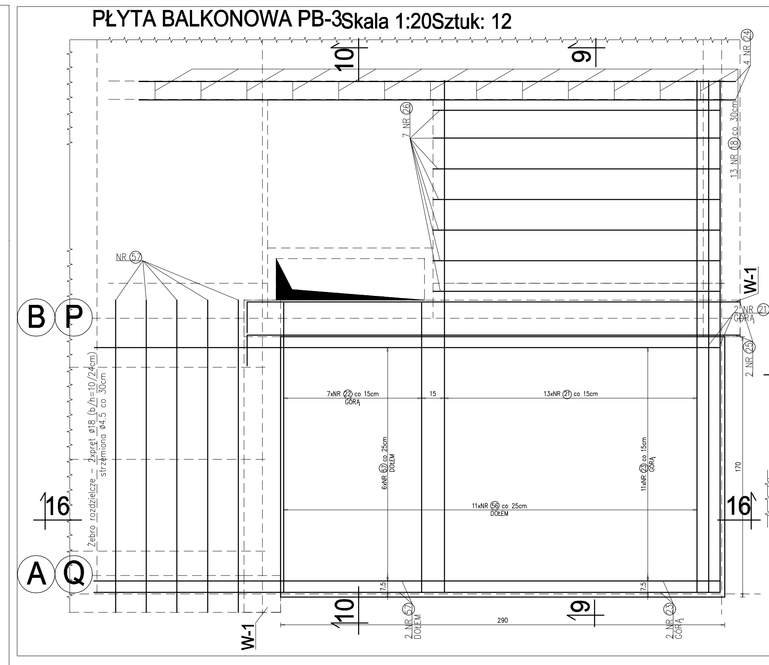


PRZEKRÓJ 9-9 Skala 1:20

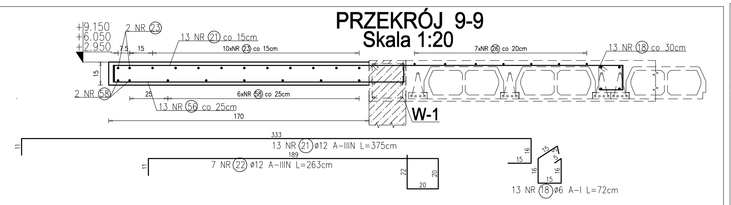


PRZEKRÓJ 10-10 Skala 1:20

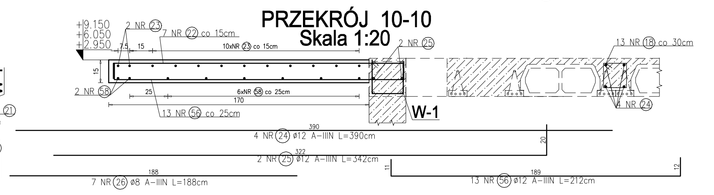


PRZEKRÓJ 16-16 Skala 1:20

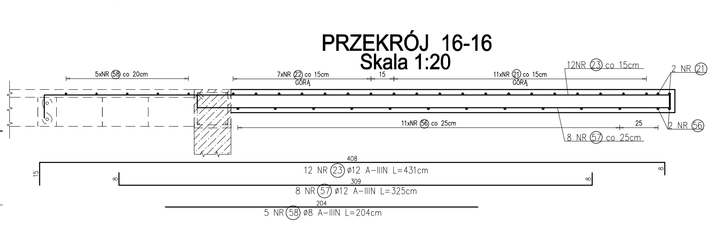

PŁYTA STROPOWA PL-2 Skala 1:20 Sztuk: 2

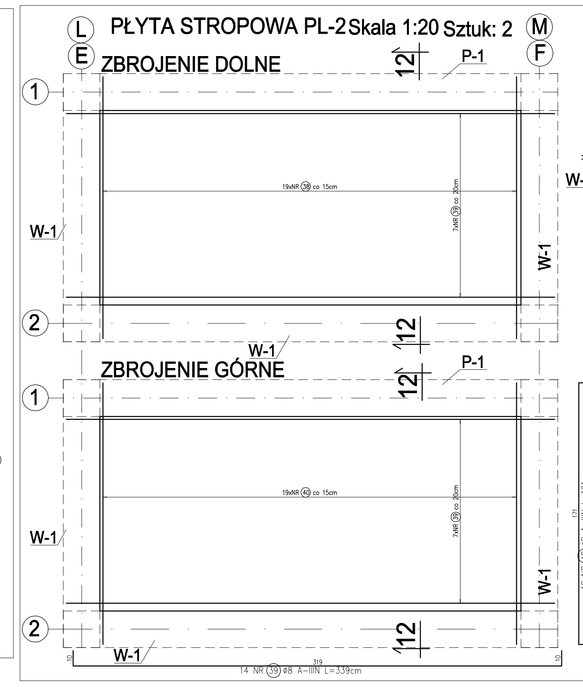

PRZEKRÓJ 12-12 Skala 1:20

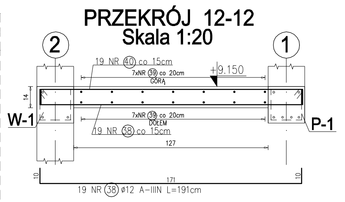


PRZEKRÓJ 15-15 Skala 1:20




PRZEKRÓJ 14-14 Skala 1:20



PŁYTA BALKONOWA PB-4 Sztuk: 1 Skala 1:20

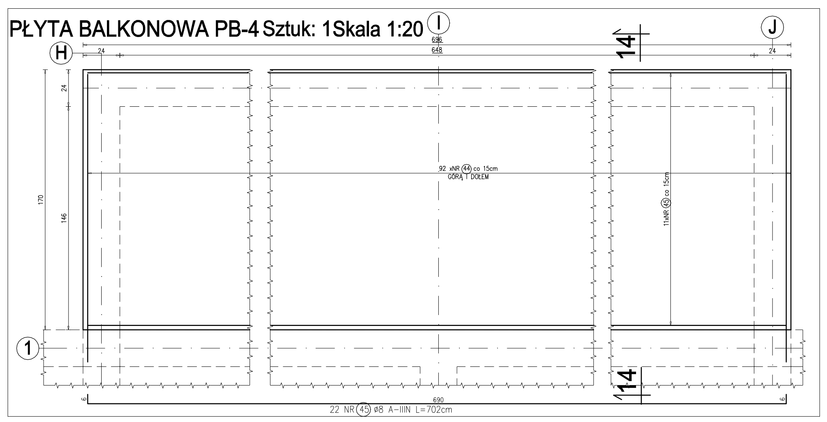

PŁYTA BALKONOWA PB-5 Skala 1:20 Sztuk: 4

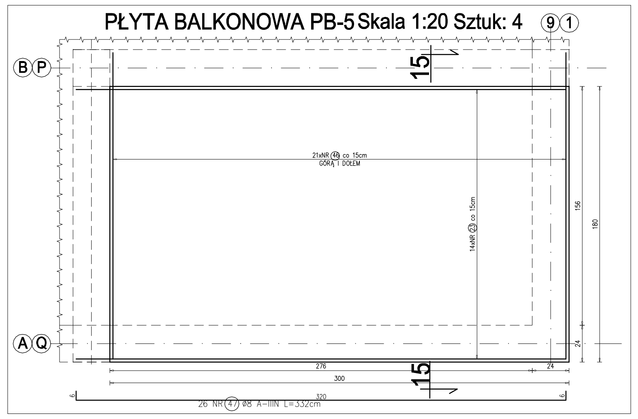

Beton	C20/25 (B25)
Stal zbrojeniowa	A-IIIN (RB 500)
Stal strzemion	A-I (St3S)
Otulina konstrukcji nadziemnych	3cm

UWAGA:
Żelbetowe elementy konstrukcyjne należy wykonać w oparciu o wytyczne dotyczące zbrojenia (patrz detale konstrukcyjne), z uwzględnieniem postanowień PN-B-03264:2002 dotyczących warunków konstrukcyjnych, o w szczególności długości zakotwienia zakładów prętów.

UWAGI:

I. KONSTRUKCJE ELEMENTÓW NALEŻY WYKONAĆ WG NINIEJSZEGO RYSUNKU I SPRAWDZIĆ Z RYSUNKAMI PROJEKTU BUDOWLANEGO. WSZELKIE NIEZGODNOŚCI WYJAŚNIAĆ Z NADZOREM AUTORSKIM.
II. WSZYSTKIE RYSUNKI PROJEKTU NALEŻY ROZPATRYWAĆ ŁĄCZNIE.
III. PROJEKT WYKONAWCZY STANOWI CZĘŚĆ Z PROJEKTEM BUDOWLANYM.
IV. WSZELKIE NIEJASNOŚCI DOTYCZĄCE NINIEJSZEGO PROJEKTU ORAZ EWENTUALNE ZMIANY ZASTOSOWANYCH ROZWIĄZAŃ NALEŻY BEZWZGLĘDNIE, NA BIEŻĄCO, W RAMACH NADZORU AUTORSKIEGO KONSULTOWAĆ I UZGADNIAĆ Z PROJEKTANTEM.
V. WSZELKIE PRACE BUDOWLANE PRZY WYKONYWANIU OBIEKTU NALEŻY WYKONAĆ SOLIDNIE, ZGODNIE Z NINIEJSZYM PROJEKTEM I PRZEPISAMI, W TYM TECHNICZNO-BUDOWLANYMI, AKTUALNYMI POLSKIMI NORMAMI ORAZ ZASADAMI WIEDZY TECHNICZNEJ ORAZ Z ZACHOWANIEM PRZEPISÓW BHP.
VI. PRZY WYKONYWANIU ROBÓT BUDOWLANYCH NALEŻY STOSOWAĆ WYROBY BUDOWLANE DOPUSZCZONE DO OBROTU I POWSZECHNEGO STOSOWANIA W BUDOWNICTWIE NA PODSTAWIE PRZEPISÓW PRAWA BUDOWLANEGO I PRZEPISÓW O CERTYFIKACJI. STOSOWANE WYROBY BUDOWLANE NALEŻY WBUDOWYWAĆ, TRANSPORTOWAĆ, SKŁADOWAĆ ZGODNIE Z ZALECENIAMI PRODUCENTA ORAZ Z ZGODNE NINIEJSZYM PROJEKTEM.
VII. EWENTUALNA PROPOZYCJA ZMIAN ROZWIĄZAŃ SYSTEMOWYCH MUSI POSIADAĆ OPRÓCZ AKCEPTACJI PROJEKTANTA ZGODĘ INWESTORA OBIEKTU. PROPONOWANE ZMIANY NIE MOGĄ ZWIĘKSZAĆ KOSZTÓW INWESTYCJI.

MP PROJEKT Paweł Gafan
58-308 Wałbrzych ul. KŁODZKA 2
tel: 601-480-137,e-mail: pawelgafan@op.pl
Projektowania, nadzór inwestorski, kosztorysowanie,

INWESTOR:	Gmina Stare Bogaczowice ul. Główna 132, 58-312 Stare Bogaczowice
TEMAT:	Budowa budynku mieszkalnego wielorodzinnego na terenie działki nr 170/1, obręb nr 0008 Struga
STADIUM:	Projekt wykonawczy
ADRES:	działka nr 170/1,169/2, 51/9 obręb 0008 Struga, Gmina Stare Bogaczowice,

		DATA	PODPIS
PROJEKTANT	mgr inż. Paweł Gafan DOŚ/BO/0077/10	15.07.2019	
SPRAWDZAJĄCY	mgr inż. Marta Gafan DOŚ/BO/0129/15	15.07.2019	
NAZWA RYS:	ŻELBETOWE ELEMENTY KONSTRUKCYJNE – CZ.2	SKALA 1:20	NR W-16