

PŁYTA FUNDAMENTOWA POD ZBIORNIK NA GAZ PŁYNNY

Skala 1:20
SZTUK: 2

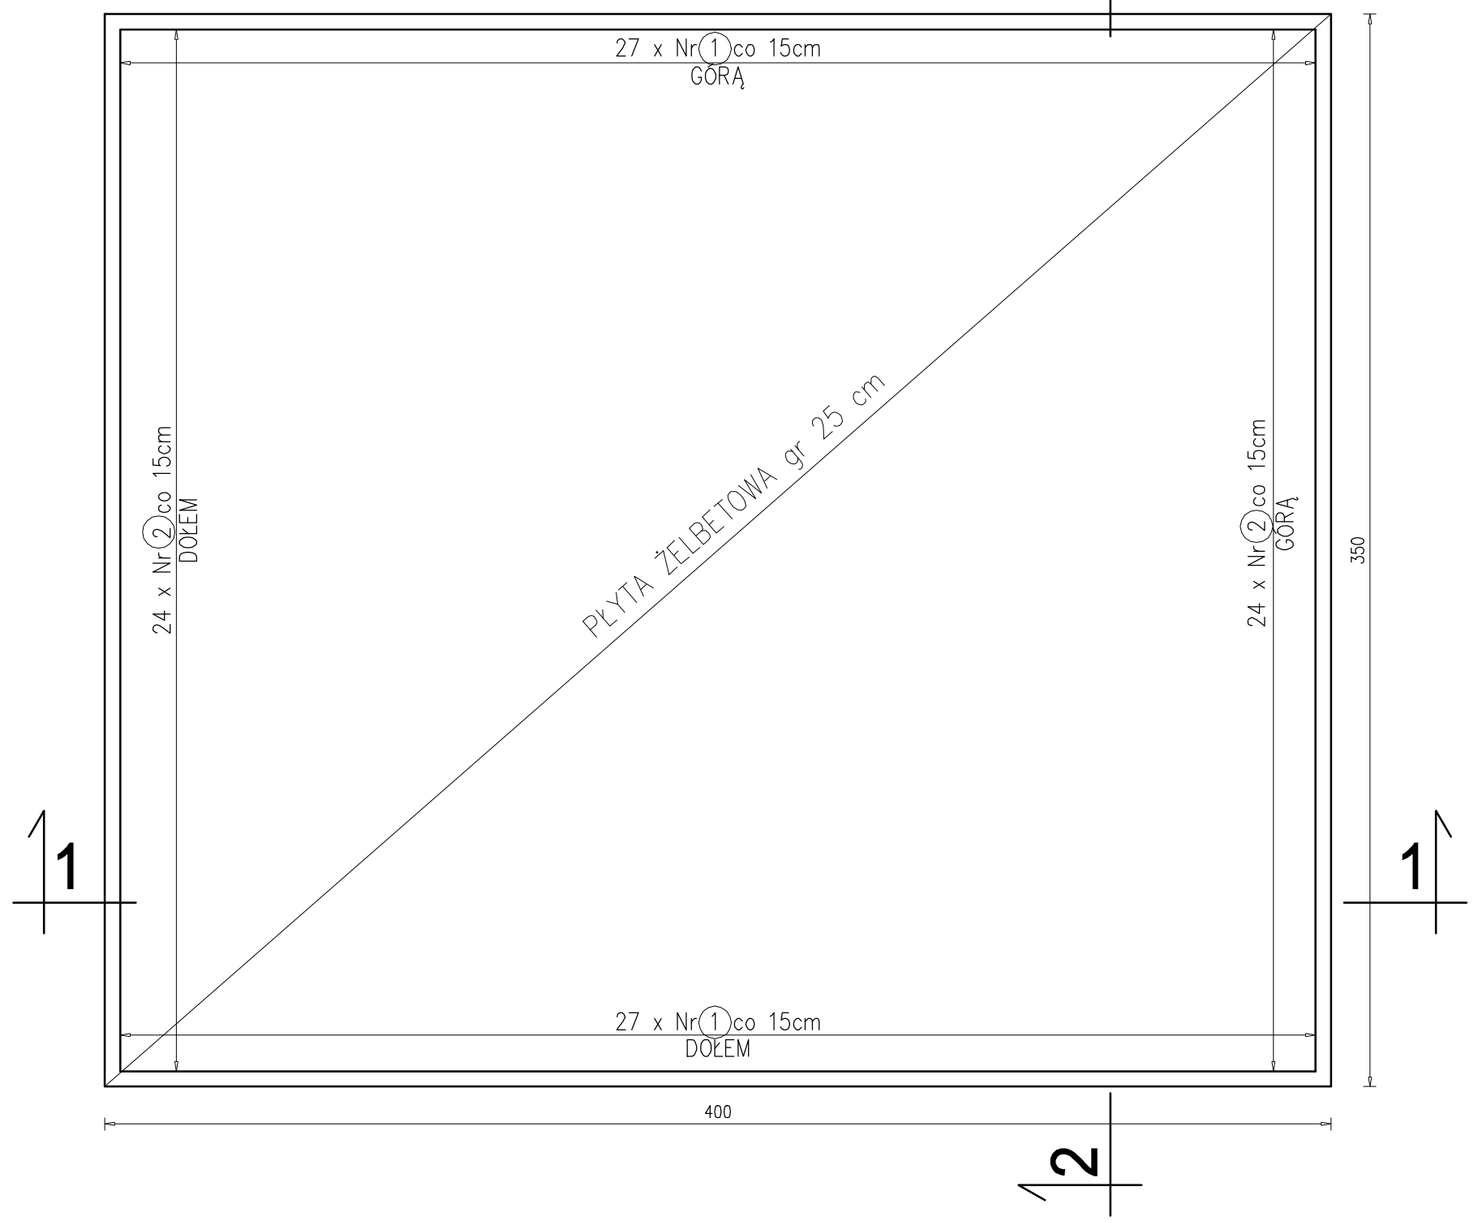


PŁYTA ŻELBETOWA POD ZBIORNIKIEM GAZU

Przekrój 1-1
Skala 1:20

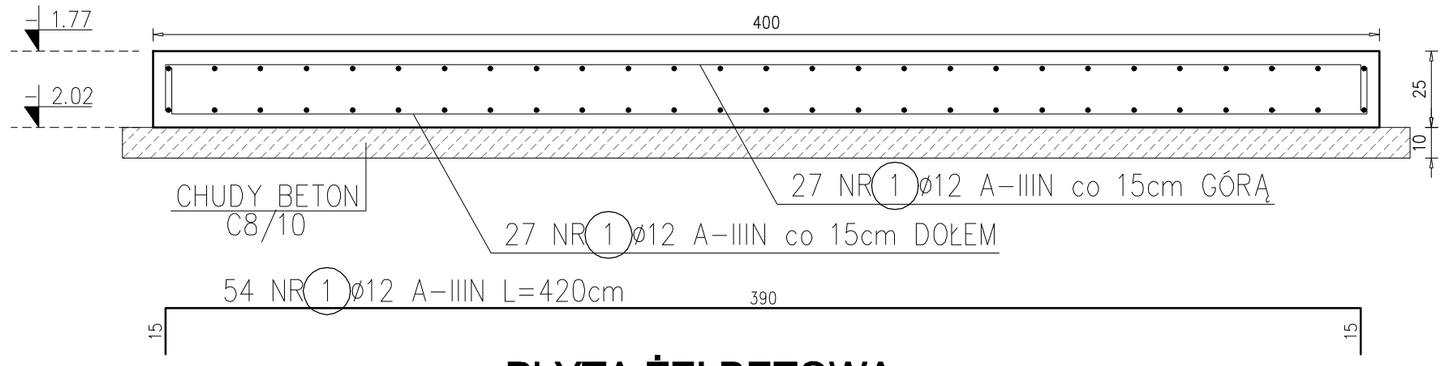

PŁYTA ŻELBETOWA POD ZBIORNIKIEM GAZU

Przekrój 2-2
Skala 1:20

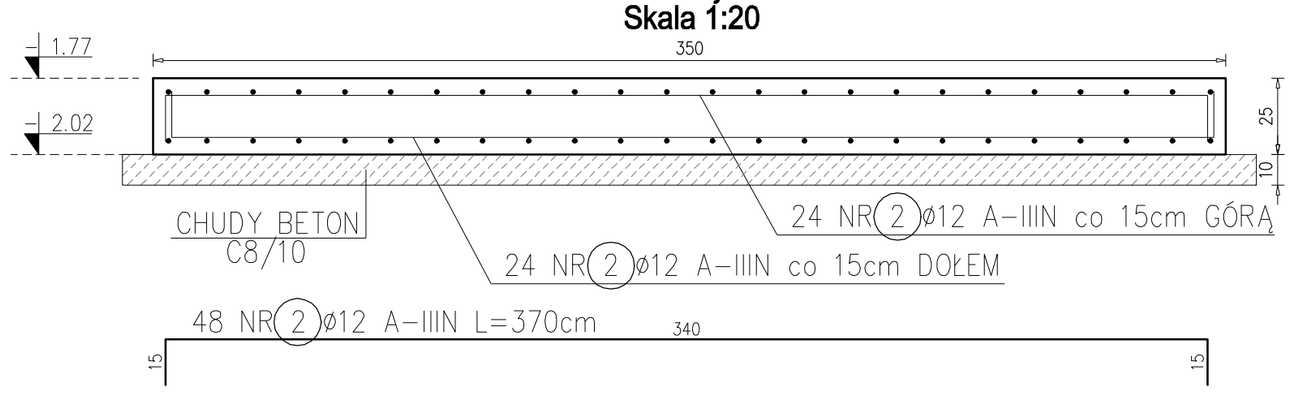

Beton	C20/25 (B25)
Stal zbrojeniowa	A-IIIN (RB 500)
Otulina konstrukcji podziemnych 5cm	

UWAGA:
Żelbetowe elementy konstrukcyjne należy wykonać w oparciu o wytyczne dotyczące zbrojenia (patrz detale konstrukcyjne), z uwzględnieniem postanowień PN-B-03264:2002 dotyczących warunków konstrukcyjnych, a w szczególności długości zakotwienia i zakładów prętów.

ZESTAWIENIE STALI ZBROJENIOWEJ

Nr	ø [mm]	Gat. stali	Ilość	Długość[cm]	Łączna długość [m]
					A-IIIN ø12
Masa na 1m [kg/m]					0.888
1. Płyta fundamentowa			Szt. : 2		Nr rys. :
1	12	A-IIIN	54	420	226.8
2	12	A-IIIN	48	370	177.6
Suma długości. [m]					404.40
Masa prętów. [kg]					359.11
Masa 1 sztuki. [kg]					359.11
Masa 2 sztuk. 2 [kg]					718.21
Łączna masa stali. [kg] :					**718.2**

MP PROJEKT Paweł Gałan
58-308 Wałbrzych ul. KŁODZKA 2
tel: 661-490-137,e-mail: pawelgalan@vp.pl
Projektowanie, nadzór inwestorski, kosztorysowanie,

INWESTOR:	Gmina Stare Bogaczowice ul. Główna 132, 58-312 Stare Bogaczowice
TEMAT:	Budowa budynku mieszkalnego wielorodzinnego na terenie działki nr 170/1, obręb nr 0008 Struga
STADIUM:	Projekt wykonawczy
ADRES:	działka nr 170/1,169/2, 51/9 obręb 0008 Struga, Gmina Stare Bogaczowice,

		DATA	PODPIS
PROJEKTANT br.budowlana	mgr inż. Paweł Gałan DOŚ/BO/0077/10	15.07.2019	
SPRAWDZAJĄCY br.budowlana	mgr inż. Marta Gałan DOŚ/BO/0129/15	15.07.2019	
NAZWA RYS.:	PŁYTA FUNDAMENTOWA POD ZBIORNIK NA GAZ PŁYNNY	SKALA 1:20	NR W-19