


RZUT DACHU Skala 1:200

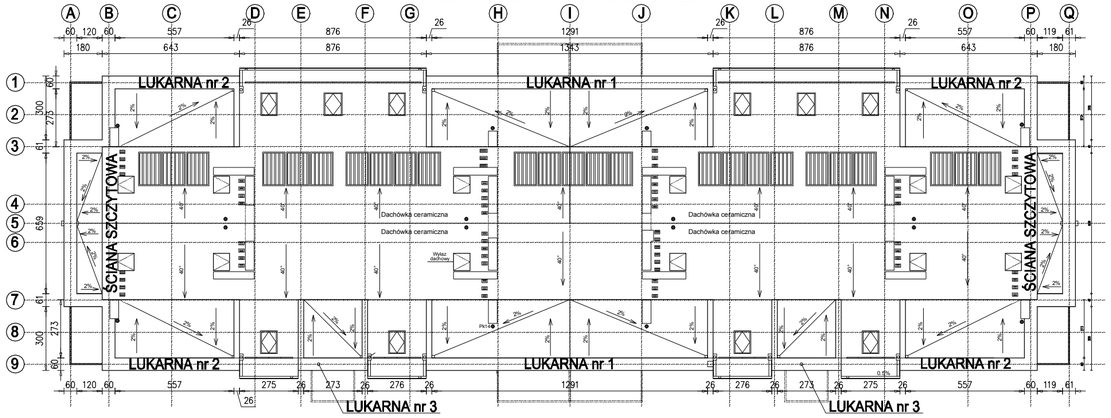


ŚCIANA SZCZYTOWA Skala 1:50

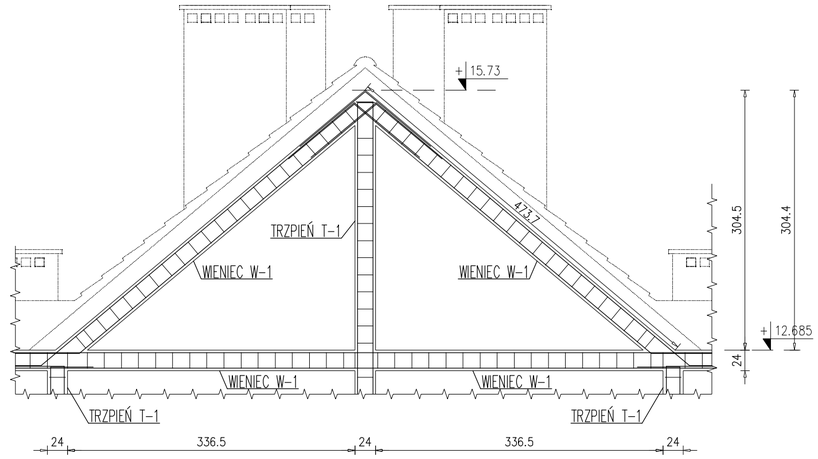


LUKARNA nr 2
Skala 1:50

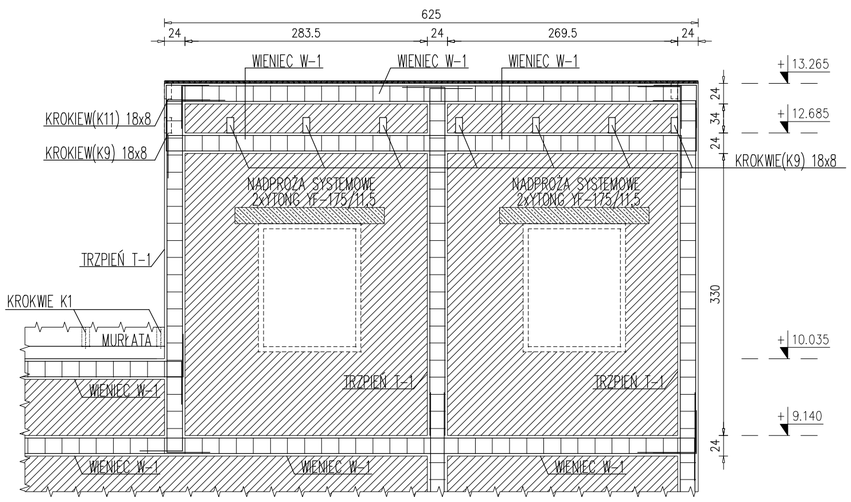

LUKARNA nr 3
Skala 1:50

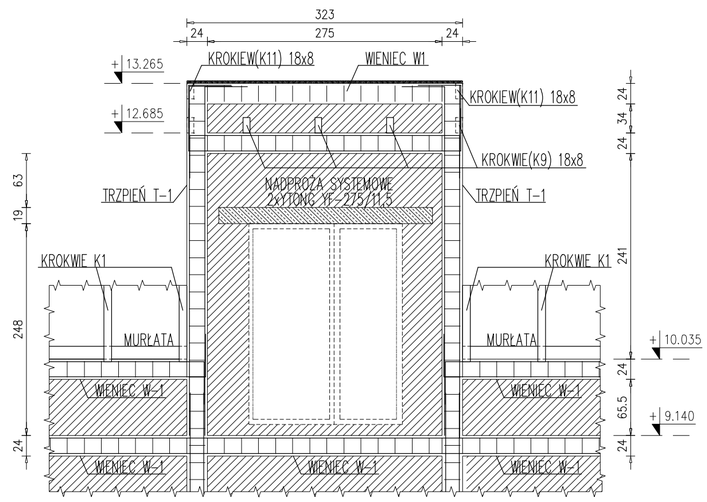

LUKARNA nr 1
Skala 1:50

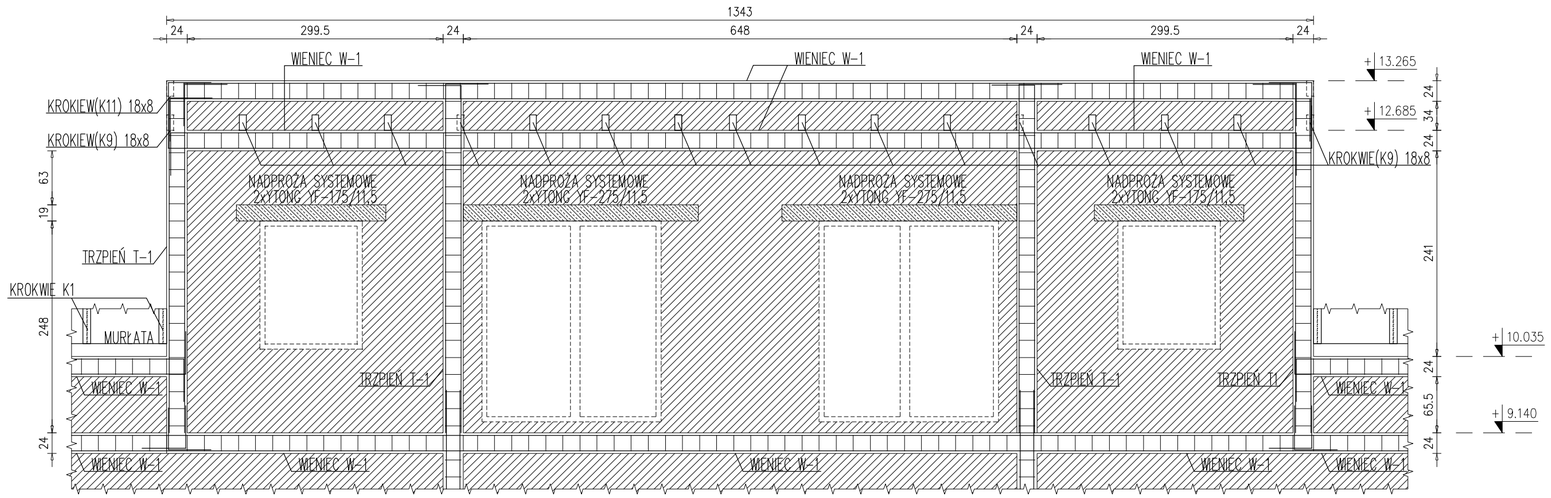

Beton	C20/25 (B25)
Stal zbrojeniowa	A-IIIN (RB500W)
Stal strzemion	A-1 (St3S)
Otulina fundamentów	2cm
Poziom porównawczy ±0.00	395,60 m.n.p.m.
Ściany nośne	bloczki z betonu komórkowego gr. 24cm klasy 4 MPa na zaprawie systemowej

Przebicia i otwory instalacyjne ustalać na podstawie rysunków architektonicznych.
Wymiary wszystkich elementów konstrukcyjnych budynku oraz ich usytuowanie muszą zostać przez wykonawcę sprawdzone. Wątpliwości i niezgodności należy wyjaśniać z projektantem obiektu.

UWAGI:

1. Nośne ściany murowane należy wykonać z bloczków z betonu komórkowego 4 MPa gr.24cm na systemowej zaprawie klejowej. Przy murowaniu ścian przestrzegać instrukcji oraz zaleceń wykonawczych producenta systemu
2. Na rysunku konstrukcyjnym stropu zaznaczono tylko główne przebicia instalacyjne majace wpływ na obliczenia styczno-wytrzymałościowe. Nie zaznaczono mniejszych przebić, bruzd itp. od instalacji.
3. Żelbetowe elementy konstrukcyjne należy wykonać w oparciu o wytyczne dotyczące zbrojenia (patrz detale konstrukcyjne i tabele), z uwzględnieniem postanowień PN-B-03264:2002 dotyczących warunków konstrukcyjnych, a w szczególności długości zakotwienia i zakładów prętów.

MP PROJEKT Paweł Gałan
58-308 Wałbrzych ul. KŁODZKA 2
tel: 661-490-137,e-mail: pawelgalan@vp.pl
Projektowanie, nadzór inwestorski, kosztorysowanie.

INWESTOR:	Gmina Stare Bogaczowice ul. Główna 132, 58-312 Stare Bogaczowice
TEMAT:	Budowa budynku mieszkalnego wielorodzinnego na terenie działki nr 170/1, obręb nr 0008 Struga
STADIUM:	Projekt wykonawczy
ADRES:	działka nr 170/1,169/2, 51/9 obręb 0008 Struga, Gmina Stare Bogaczowice,

		DATA	PODPIS
PROJEKTANT br.budowlana	mgr inż. Paweł Gałan DOŚ/BO/0077/10	15.07.2019	
SPRAWDZAJĄCY br.budowlana	mgr inż. Marta Gałan DOŚ/BO/0129/15	15.07.2019	
NAZWA RYS.:	ŁUKARNY I ŚCIANY SZCZYTOWE-KONSTRUKCJA	SKALA 1:50,1:200	NR W-20