
RZUT III PIĘTRA - KONSTRUKCJA Skala 1:50

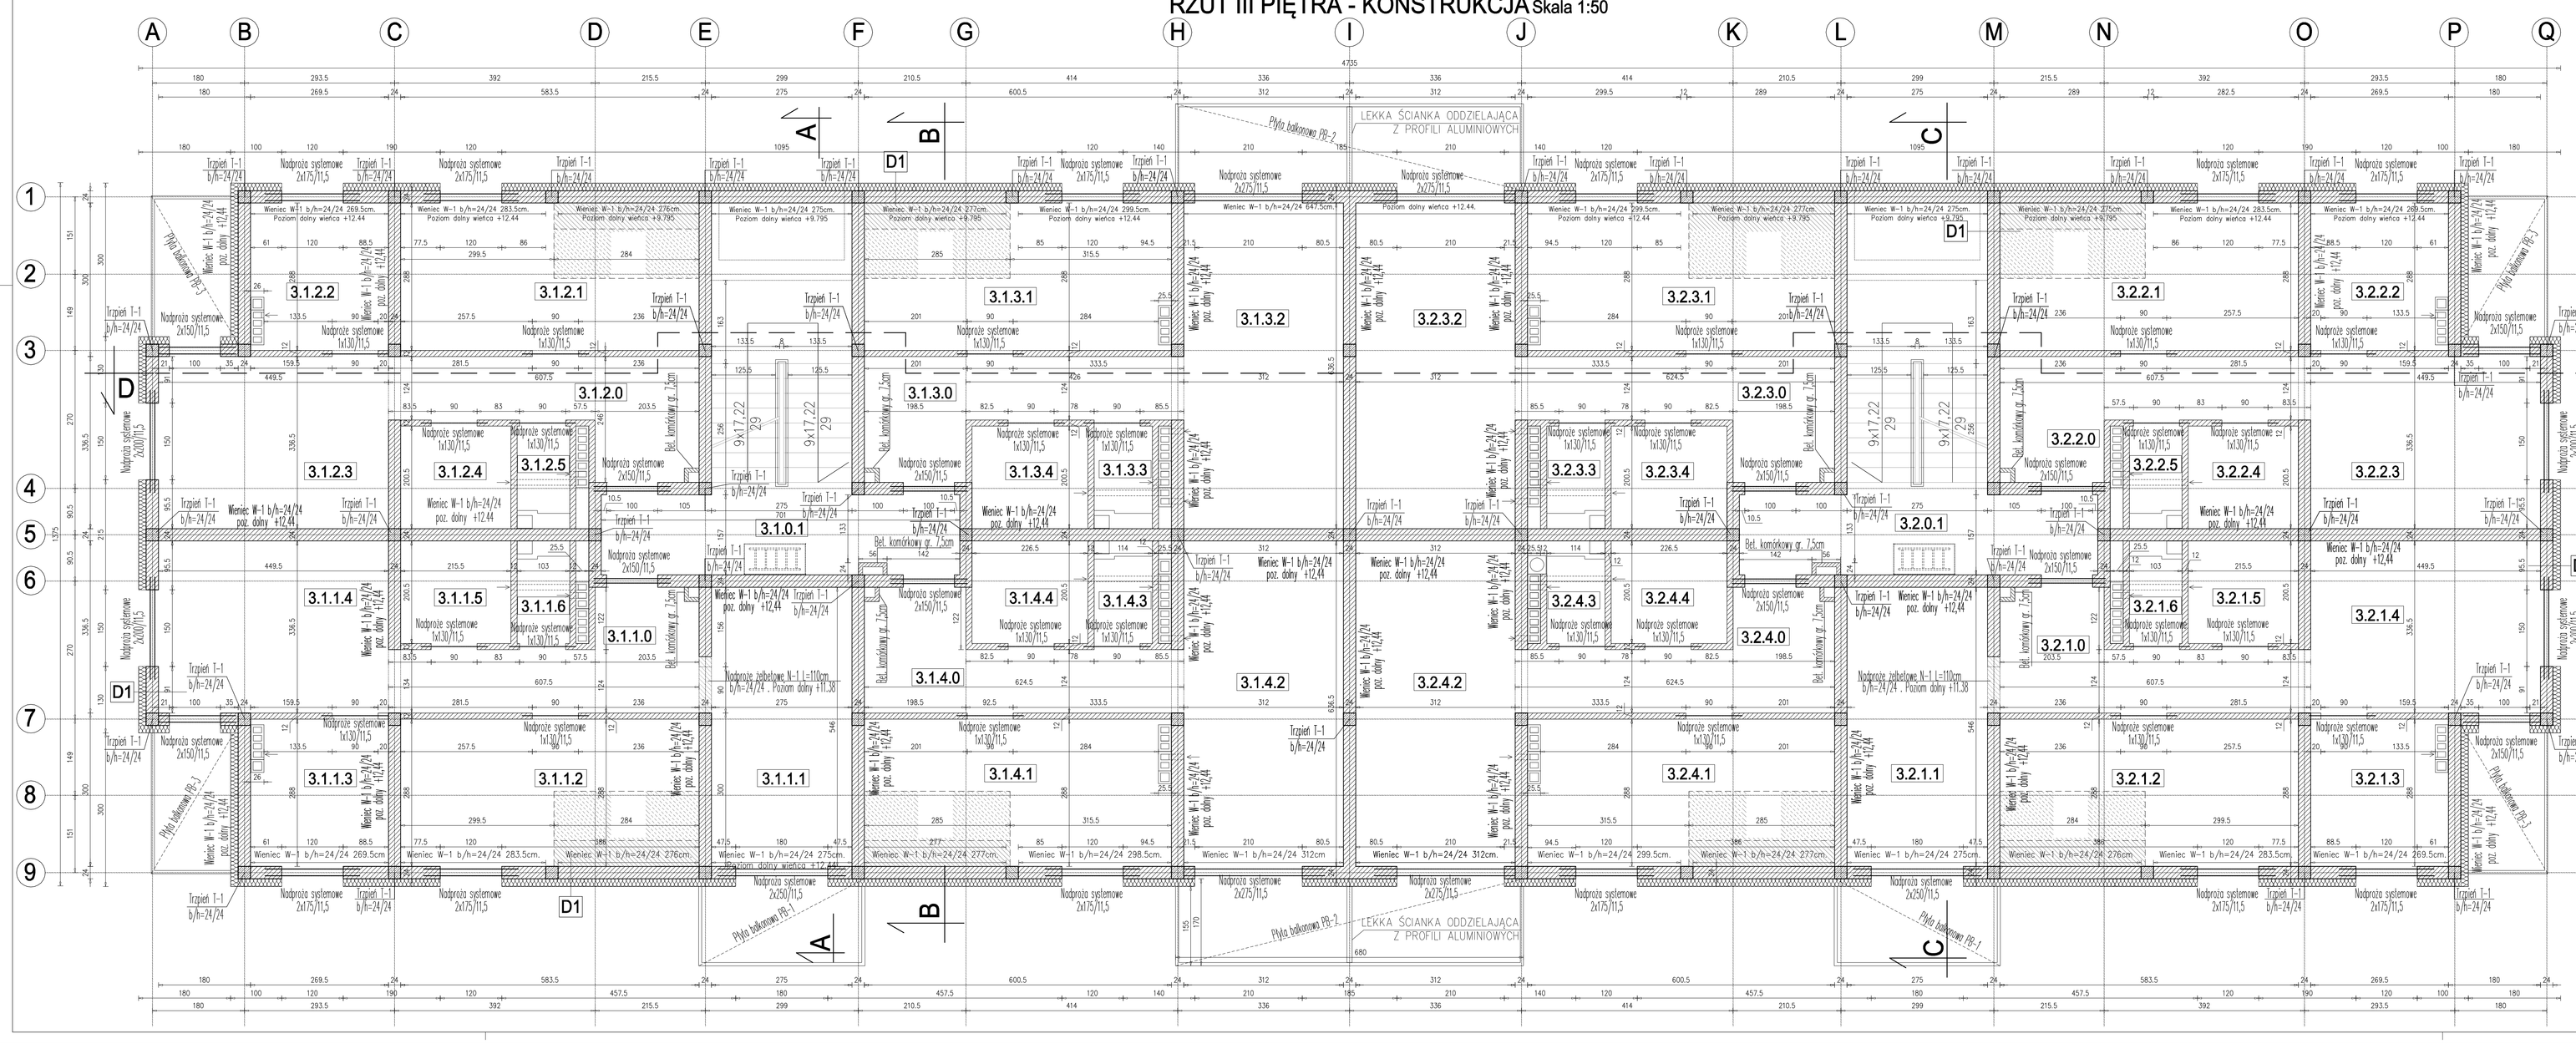

ZESTAWIENIE NADPROŻY

RODZAJE NADPROŻY	ILOŚĆ
NADPROŻA SYSTEMOWE	
130/11,5	28
150/11,5	24
175/11,5	24
200/11,5	8
250/11,5	4
275/11,5	8
NADPROŻA ŻELBETOWE	
N-1 24x24cm dł.g 110cm	2

D1

150 mm STYROPIAN
240 mm BLOCZKI BETONU KOMÓRKOWEGO 500M DE
20 mm TYNK GIPSOWY

Wszystkie wymiary, poziomy, przebicia elementów betonowych muszą zostać przez wykonawcę sprawdzone i porównane z rysunkami architektury.
Niezgodności muszą zostać wyjaśnione przez kierownictwo budowy z uprawnionymi projektantami.

Beton	C20/25 (B25)
Stal zbrojeniowa	A-IIIN (RB500W)
Stal strzemion	A-I (St3S)
Otulina konstrukcji nadziemnych	3cm
Chudy beton	(C10/15) B10 gr.10cm
Poziom porównawczy ±0.00	395,60 m.n.p.m.
Ściany nośne	bloczki z betonu komórkowego gr. 24cm odmiany 06 klasy 4 MPa na zaprawie systemowej
Ściany fundamentowe	bloczki betonowe M6 na zprawie cementowej marki 10 MPa
Izolacja pozioma	Papa termozgrzewalna
Izolacja pionowa	2x masa asfaltowo-kauczukowa

UWAGI:

5. Ściany fundamentowe przyziemia wykonać z bloczków betonowych M6 murowanych na zaprawie cementowej marki 10 MPa.
6. Żelbetowe elementy konstrukcyjne należy wykonać w oparciu o wytyczne dotyczące zbrojenia (patrz detale konstrukcyjne), z uwzględnieniem postanowień PN-B-03264:2002 dotyczących warunków konstrukcyjnych, a w szczególności długości zakotwienia i zakładów prętów.

MP PROJEKT Paweł Gafan
58-308 Walbrzych ul. KŁODZKA 2
tel. 601-680-137,e-mail: pawelgafan@op.pl
Projektowanie, nadzór inwestorski, kosztorysowanie,

INWESTOR:	Gmina Stare Bogaczowice ul. Główna 132, 58-312 Stare Bogaczowice
TEMAT:	Budowa budynku mieszkalnego wielorodzinnego na terenie działki nr 170/1, obręb nr 0008 Struga
STADIUM:	Projekt wykonawczy
ADRES:	działka nr 170/1,169/2, 51/9 obręb 0008 Struga, Gmina Stare Bogaczowice,

		DATA	PODPIS
PROJEKTANT	mgr. inż. Paweł Gafan DOŚ/BO/0077/10	15.07.2019	
SPRAWDZAJĄCY	mgr. inż. Marta Gafan DOŚ/BO/0129/15	15.07.2019	
NAZWA RYS.	RZUT III PIĘTRA-KONSTRUKCJA	SKALA 1:50	NR W-5