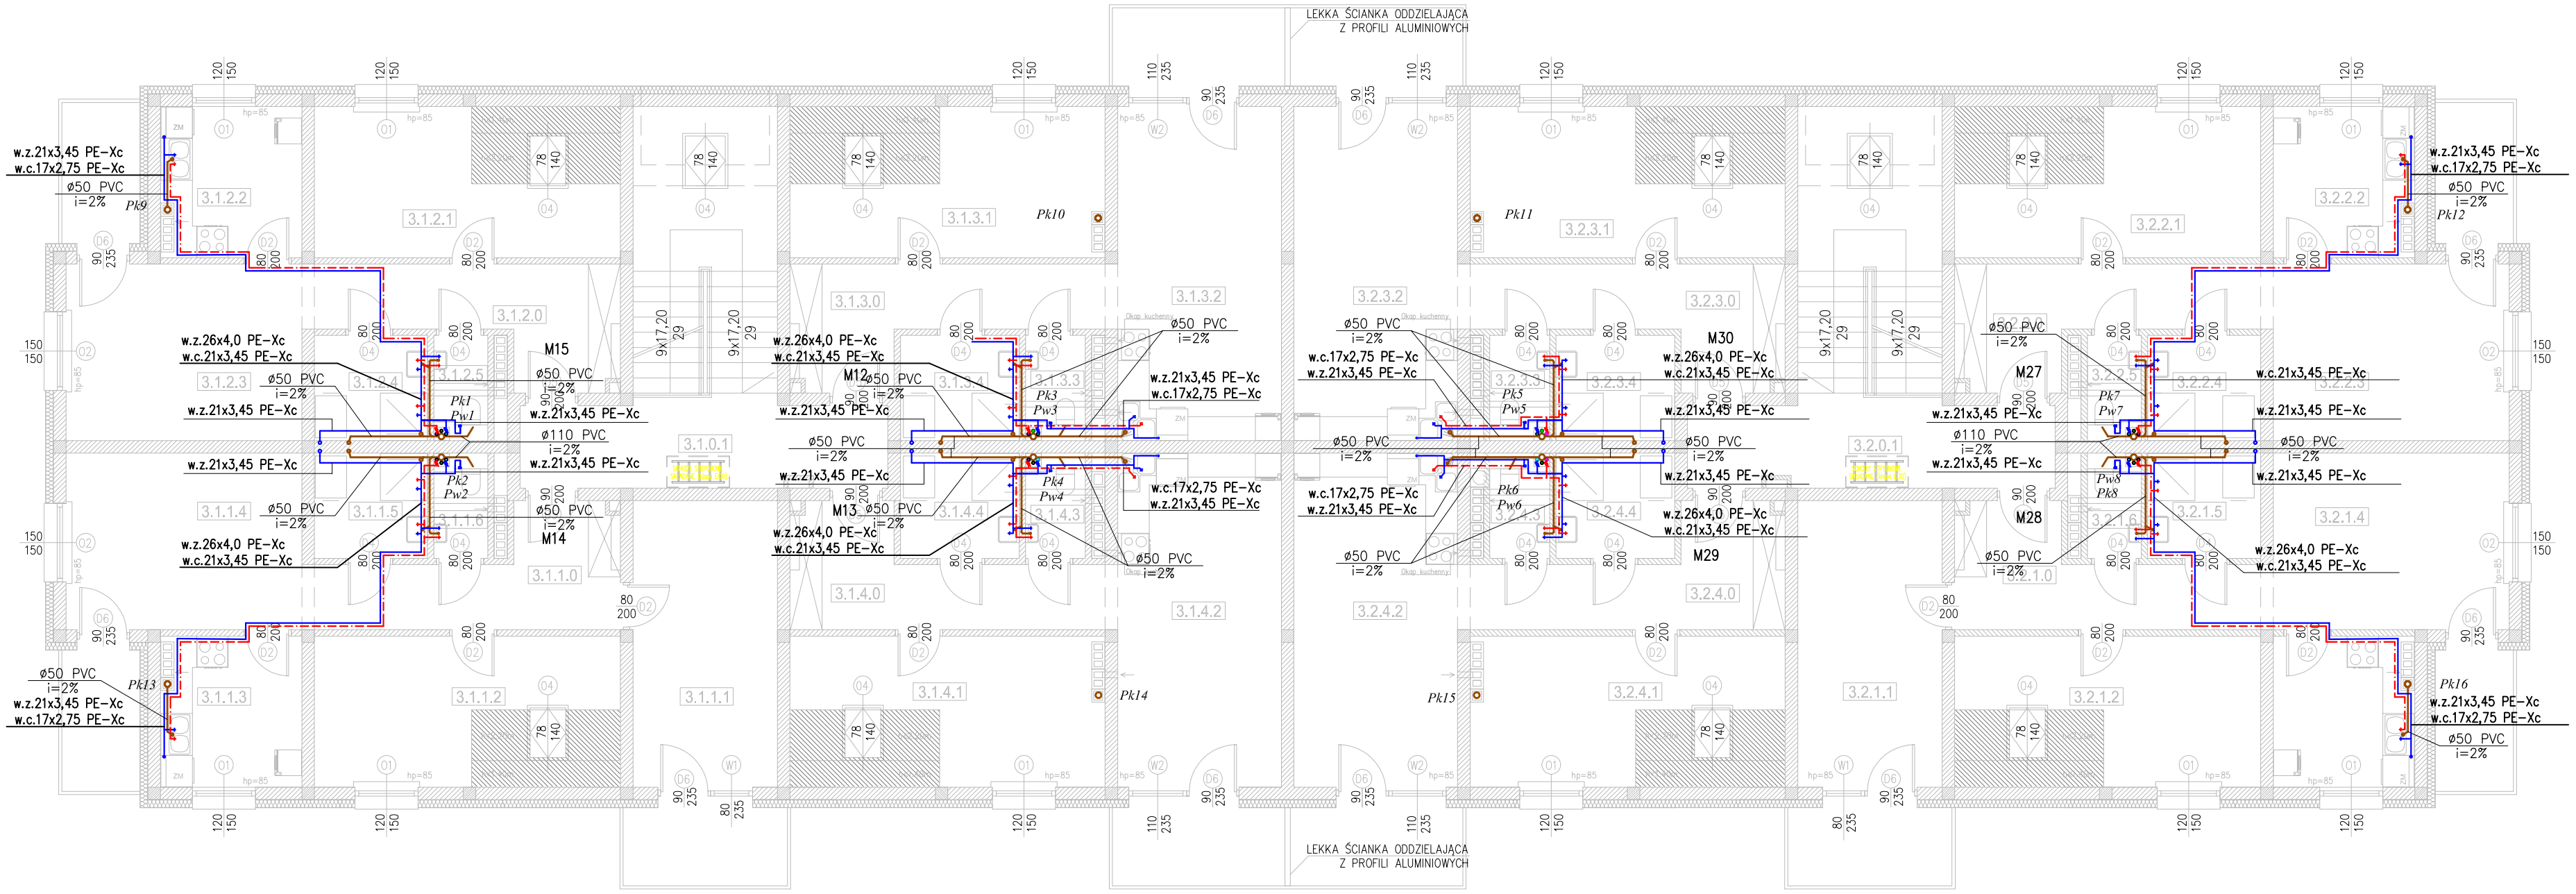


Uwaga:
- Piony wody zimnej, ciepłej, cyrkulacyjnej prowadzić w szachtach instalcyjnych oraz sufitach podwieszanych.
- Rury wodne użytkowej w obrębie lokali mieszkalnych oraz przewody rozprowadzające na poziomie parteru należy prowadzić w posadzce.
- Przewody wody zimnej, ciepłej, cyrkulacyjnej prowadzić w izolacji termicznej zgodnie z Rozporządzeniem Ministra Infrastruktury (Dz. U. z 2002 r. nr 75, poz. 690) wraz z późniejszymi zmianami.
- Instalację wody zimnej, ciepłej, cyrkulacyjnej z kotłowni do rodzielaczy należy wykonać z rur stalowych nierdzewnych łączonych zaciskowo.
- Instalację wody zimnej, ciepłej, cyrkulacyjnej od rozdzielaczy, piony oraz instalcję w obrębie lokali mieszklanych należy wykonać z rur wielowarstowywch PE-Xc,
- Przewody wody użytkowej w obrębie wózkowni należy prowadzić pod stropem pomieszczenia i obudowć płytami g-k.
- Rury wody poziome prowadzić ze spadkiem 0,2-0,5% w kierunku zaworu odcinającego, spustowego przy pionie.
- Rury prowadzone w bruzdach należy zaizolować termicznie otulinami do zastosowania podtynkowego,
- Przejścia przewodów przez przegrody budowlane stanowiące oddzielne strefy pożarowe należy uszczelnić elastycznymi masami ogniochronnymi,
- W każdym lokalu mieszkalnym należy zamontować wodomierze w pozycji pionowej wraz z zaworami odcinającymi, zaworem zwrotnym i filtrem.
- Wszystkie przybory sanitarnej należy wyposażyć w zawór odcinający wody zimnej i ciepłej.
- Na przewodach cyrkulacji ciepłej wody użytkowej należy zamontowac zawory regulacyjne termostatyczne
- W pomieszczeniach wózkowni przewidziano opomiarowany punkt poboru wody.
- Rozdzielacze do wody użytkowej należy obudowac płytami g-k i zamontowac drzwiczki rewizyjne o wymiarach 130x130cm.
- Instalację kanalizacji sanitarnej należy wykonać z rur PVC i prowadzić ze spadkiem min. 2%.
- Przy przejściu przez przegrody budowlane (ściany,stropy) należy zastosować rury/tuleje ochronne,
- Piony kanalizacji sanitarnej należy wyprowadzić 60cm ponad dach i zakończyć rurą wywiewną ø110/160.
- Przewody kanalizacji sanitarnej odprowadzajace ścieki z umywalki w łazienie i WC należy prowadzic w posadzce.
- Piony wody i kanalizacji w pomieszczeniach wózkowi należy obudować płytami g-k. W celu umożliwienia dostępu do rewizji, na obudowie pionów należy zamontować drzwiczki rewizyjne o wym. min. 20x20cm.
- W każdym lokalu mieszkalnym należy zamontowac rewizję na szachcie instalacyjnym w celu umożliwienia dostępu do wodomierzy mieszkaniowych oraz rewizji na pionach kanalizacji sanitarnej. .

LEGENDA:

	proj. instalacja wody zimnej
	proj. instalacja wody ciepłej
	proj. instalacja cyrkulacyjna c.w.u.
	proj. przewody rozdzielcze wody zimnej
	proj. przewody rozdzielcze wody ciepłej
	proj. kanalizacja sanitarna
	proj. kanalizacja sanitarna prowadzona w stropie podwieszanym
Pk	proj. pion kanalizacji sanitarnej dn110
Pw	proj. pion wody zimnej do wymiany
Ppw	opomiarowany punkt poboru wody

zestaw wodomierzowy dla lokalu mieszkalnego
W skład zestawu wchodzą: 3 zawory odcinające, wodomierz, filtr siatkowy i zawór zwrotny.

Średnice podłączeń przyborów sniatarnych

lp.	Przybór	średnica	materiał
1	płuczka ustępowa	21x3,45	PE-Xc
2	umywalka	17x2,75	PE-Xc
3	zlewozmywak	17x2,75	PE-Xc
4	natrysk	21x3,45	PE-Xc
5	zmywarka	21x3,45	PE-Xc
6	pralka	21x3,45	PE-Xc

MP PROJEKT PAWEŁ GAŁAN
58-308 WAŁBRZYCH UL. KŁODZKA 2
tel: 661-490-137,e-mail: pawelgalan@vp.pl
PROJEKTOWANIE, NADZÓR INWESTORSKI, KOSZTORYSOWANIE.

INWESTOR:	Gmina Stare Bogaczowice ul. Główna 132, 58-312 Stare Bogaczowice
TEMAT:	Budowa budynku mieszkalnego wielorodzinnego na terenie działki nr 170/1, obręb nr 0008 Struga
STADIUM:	Projekt budowlany
ADRES:	działka nr 170/1, 170/3, 170/4, 412/55, 169/2, 51/9, obręb 0008 Struga, Gmina Stare Bogaczowice, przy ul. Św. Jana Pawła II

		DATA	PODPIS
PROJEKTANT br.sanitarna	mgr inż. Sylwia Tchorowska 124/DOŚ/06 DOŚ/IS/0471/06	15.07.2019	
SPRAWDZAJĄCY br.sanitarna	mgr inż. Ewa Agata Nowak 135/02/DUW DOŚ/IS/0137/03	15.07.2019	
NAZWA RYS.:	RZUT PODDASZA INSTALACJA WOD-KAN	SKALA 1:100	NR 25IS