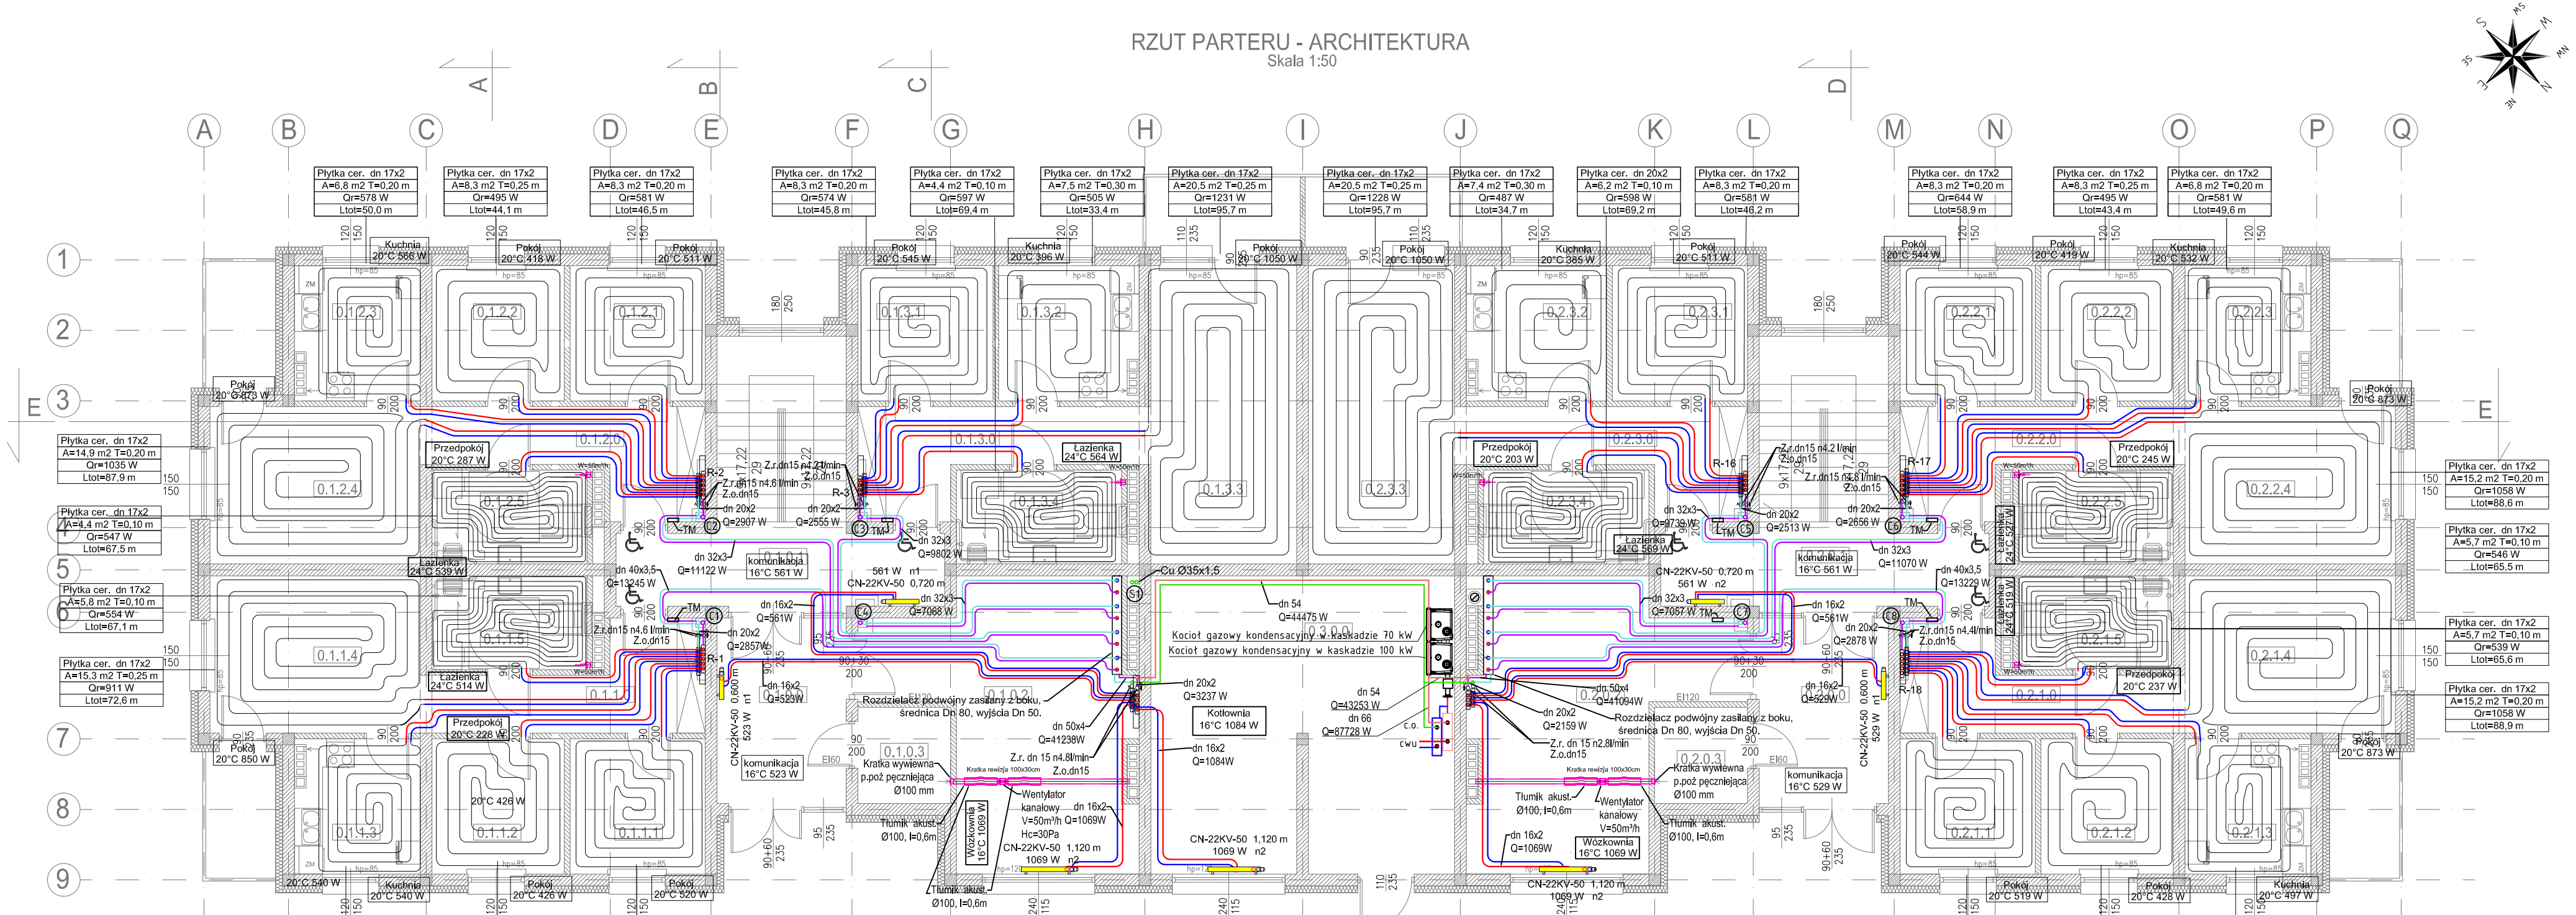
RZUT PARTERU - ARCHITEKTURA

Skala 1:50


Płytka cer. dn 17x2 A=6,8 m2 T=0,20 m Qr=578 W Ltot=50,0 m
Płytka cer. dn 17x2 A=8,3 m2 T=0,25 m Qr=495 W Ltot=44,1 m
Płytka cer. dn 17x2 A=8,3 m2 T=0,20 m Qr=581 W Ltot=46,5 m
Płytka cer. dn 17x2 A=8,3 m2 T=0,20 m Qr=574 W Ltot=45,8 m
Płytka cer. dn 17x2 A=4,4 m2 T=0,10 m Qr=597 W Ltot=69,4 m
Płytka cer. dn 17x2 A=7,5 m2 T=0,30 m Qr=505 W Ltot=33,4 m
Płytka cer. dn 17x2 A=20,5 m2 T=0,25 m Qr=1231 W Ltot=95,7 m
Płytka cer. dn 17x2 A=20,5 m2 T=0,25 m Qr=1228 W Ltot=95,7 m
Płytka cer. dn 17x2 A=7,4 m2 T=0,30 m Qr=487 W Ltot=34,7 m
Płytka cer. dn 20x2 A=6,2 m2 T=0,10 m Qr=598 W Ltot=69,2 m
Płytka cer. dn 17x2 A=8,3 m2 T=0,20 m Qr=581 W Ltot=46,2 m
Płytka cer. dn 17x2 A=8,3 m2 T=0,20 m Qr=644 W Ltot=58,9 m
Płytka cer. dn 17x2 A=8,3 m2 T=0,25 m Qr=495 W Ltot=43,4 m
Płytka cer. dn 17x2 A=6,8 m2 T=0,20 m Qr=581 W Ltot=49,6 m
Płytka cer. dn 17x2 A=14,9 m2 T=0,20 m Qr=1035 W Ltot=87,9 m
Płytka cer. dn 17x2 A=4,4 m2 T=0,10 m Qr=547 W Ltot=67,5 m
Płytka cer. dn 17x2 A=5,8 m2 T=0,10 m Qr=554 W Ltot=67,1 m
Płytka cer. dn 17x2 A=15,3 m2 T=0,25 m Qr=911 W Ltot=72,6 m
Płytka cer. dn 17x2 A=15,2 m2 T=0,20 m Qr=1058 W Ltot=88,6 m
Płytka cer. dn 17x2 A=5,7 m2 T=0,10 m Qr=539 W Ltot=65,5 m
Płytka cer. dn 17x2 A=5,7 m2 T=0,10 m Qr=539 W Ltot=65,6 m
Płytka cer. dn 17x2 A=15,2 m2 T=0,20 m Qr=1058 W Ltot=88,9 m
Płytka cer. dn 17x2 A=6,8 m2 T=0,20 m Qr=571 W Ltot=50,6 m
Płytka cer. dn 17x2 A=8,3 m2 T=0,25 m Qr=495 W Ltot=44,0 m
Płytka cer. dn 17x2 A=8,3 m2 T=0,20 m Qr=573 W Ltot=46,1 m
Płytka cer. dn 17x2 A=8,3 m2 T=0,20 m Qr=580 W Ltot=45,8 m
Płytka cer. dn 17x2 A=8,3 m2 T=0,25 m Qr=498 W Ltot=43,6 m
Płytka cer. dn 17x2 A=6,8 m2 T=0,20 m Qr=576 W Ltot=49,4 m
Kuchnia 20°C 566 W
Pokój 20°C 418 W
Pokój 20°C 511 W
Pokój 20°C 545 W
Kuchnia 20°C 396 W
Pokój 20°C 1050 W
Pokój 20°C 1050 W
Kuchnia 20°C 585 W
Pokój 20°C 511 W
Pokój 20°C 544 W
Pokój 20°C 419 W
Kuchnia 20°C 532 W
Pokój 20°C 673 W
Pokój 20°C 287 W
Pokój 20°C 850 W
Łazienka 24°C 539 W
Łazienka 24°C 514 W
Przedpokój 20°C 228 W
20°C 426 W
20°C 540 W
Kuchnia 20°C 540 W
Pokój 20°C 426 W
Pokój 20°C 520 W
Przedpokój 20°C 287 W
Łazienka 24°C 564 W
Przedpokój 20°C 203 W
Łazienka 24°C 569 W
Kuchnia 16°C 561 W
Przedpokój 20°C 245 W
Przedpokój 20°C 237 W
Pokój 20°C 873 W
Pokój 20°C 519 W
Pokój 20°C 428 W
Kuchnia 20°C 497 W
komunikacja 16°C 523 W
komunikacja 16°C 529 W
Kotłownia 16°C 1084 W
Wózkownia 16°C 1069 W
Kocioł gazowy kondensacyjny z kaskadzie 70 kW
Kocioł gazowy kondensacyjny w kaskadzie 100 kW
Cu Ø35x1,5
dn 54 Q=44475 W
dn 54 Q=13253 W dn 66 Q=87728 W
CN-22KV-50 1,120 m 1069 W n2
CN-22KV-50 0,720 m 561 W n1
CN-22KV-50 0,720 m 561 W n2
CN-22KV-50 0,600 m 523 W n1
CN-22KV-50 0,600 m 529 W n1
CN-22KV-50 1,120 m 1069 W n2
Rozdzielacz podwójny zasilany z boku, średnica Dn 80, wyjścia Dn 50.
Kratka wywiewna p.poż pęczniejąca Ø100 mm
Kratka nawiewna 100x300mm
Wentylator kanałowy V=50m³/h Q=1069W Hc=30Pa
Wentylator kanałowy V=50m³/h
Tłumik akust. Ø100, l=0,6m
Zr.dn15 n4,8l/min
Zr.dn15 n4,6 l/min
Zr.dn15 n4,2 l/min
R-1
R-2
R-3
R-16
R-17
R-18
TM
Q=2907 W
Q=2555 W
Q=9802 W
Q=11122 W
Q=13245 W
Q=561W
Q=2857W
Q=529W
Q=412389 W
Q=3237 W
Q=1084W
Q=7088 W
Q=7657 W
Q=2513 W
Q=2656 W
Q=11070 W
Q=13229 W
Q=2878 W
Q=4410W
Q=2159 W
Q=1069W
Q=4625W
Q=2138 W
Q=1058W
Q=2856 W
Q=2878 W
Q=561W
Q=539W
Q=546 W
Q=1058 W
Q=539 W
Q=1058 W
Q=546 W
Q=539 W
Q=1058 W
Q=1058 W
Q=1058