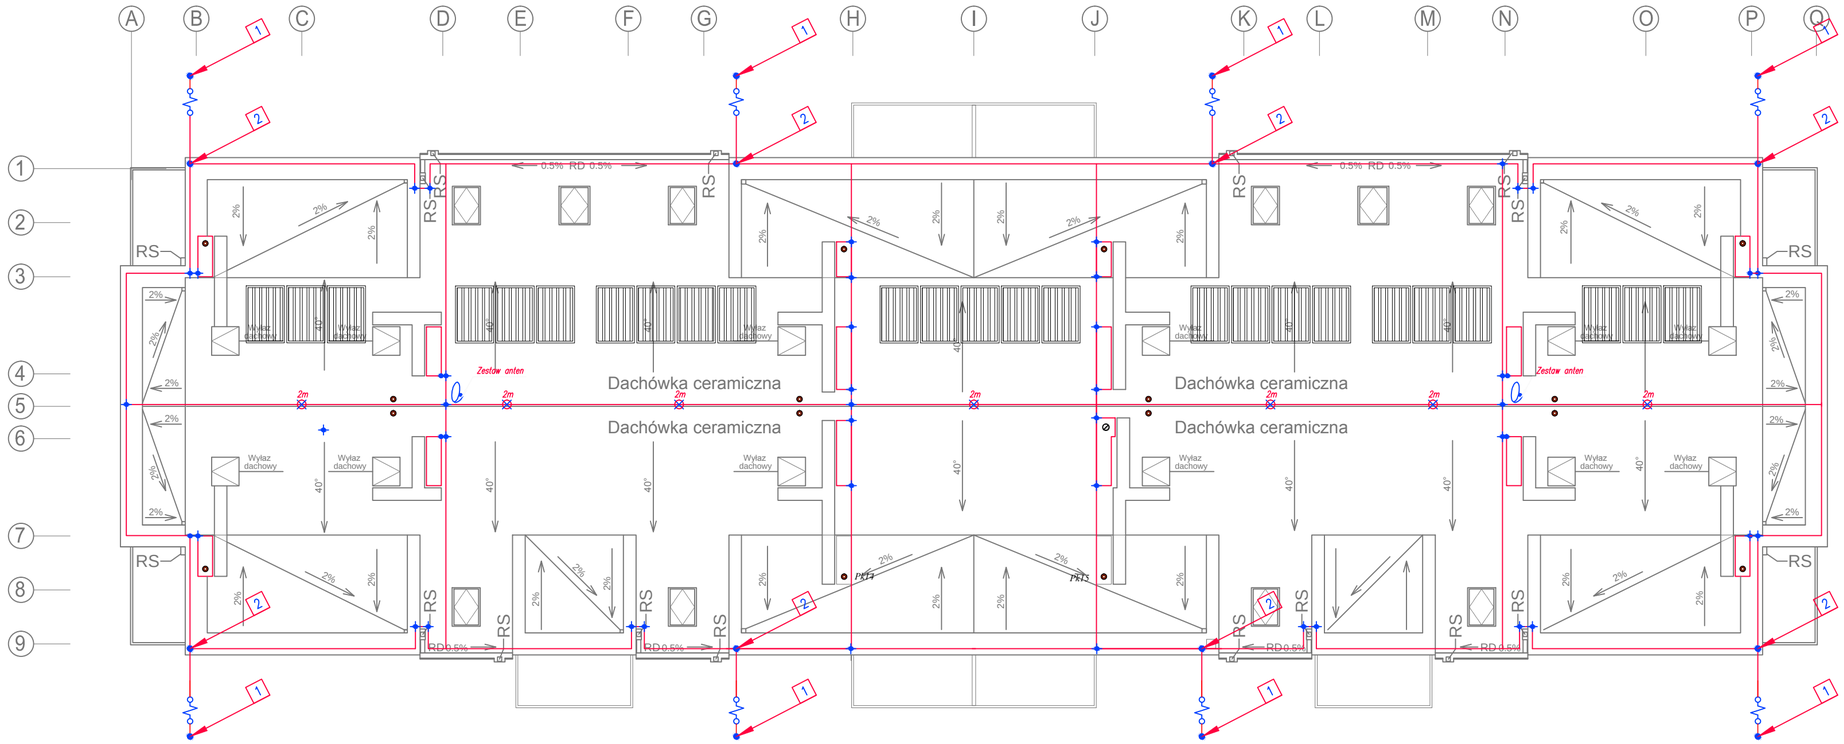


LEGENDA:

- Zwód poziomy – drut DFe/Zn 8mm.
- 1 – Przewód odprowadzający – drut DFe/Zn 8mm (połączenie zwodu z uziomem). (połączenie zwodu z uziomem).
- 2 – Przewód odprowadzający – drut DFe/Zn 8mm układany pod elewacją w rurkach grubościennych
- ZP – Złącze kontrolne w puszkach elewacyjnych – połączenia drut – uziom fundamentowy
- Zwód pionowy 2m – sztyca DFe/Zn
- Złącze śrubowe instalacji odgromowej typu drut–drut.

UWAGI:

1. Instalację odgromową wykonać jako niezależną, zwodami niskimi nienapręconymi. Zwody poziome na dachu wykonać drutem DFe/Zn 8mm układanymi na uchwytach gąsiorowych po kalenicy dachu oraz uchwytami pod dachówkę.
2. Metalowe elementy instalacji sanitarnych i wentylacyjnych wychodzące ponad dach oraz wszystkie nadbudówki dachowe z materiałów izolacyjnych lub przewodzących, w których procują urządzenia elektryczne powinny znajdować się w przestrzeni chronionej przez zwody pionowe.
3. W każdym przypadku zbliżenia instalacji odgromowej do chronionego obiektu należy zachować odstęp bezpieczny min. 0,5m.
4. Po wykonaniu robót przeprowadzić pomiary sprawdzające i sporządzić protokół.

MP PROJEKT PAWEŁ GAŁAN
58-308 WAŁBRZYCH UL. KŁODZKA 2
tel: 661-490-137,e-mail: pawelgalan@vp.pl
PROJEKTOWANIE, NADZÓR INWESTORSKI, KOSZTORYSOWANIE.

INWESTOR:	Gmina Stare Bogaczowice ul. Główna 132, 58-312 Stare Bogaczowice
TEMAT:	Budowa budynku mieszkalnego wielorodzinnego na terenie działki nr 170/1, obręb nr 0008 Struga
STADIUM:	Projekt budowlany
ADRES:	działka nr 170/1, obręb 0008 Struga, Gmina Stare Bogaczowice, przy ul. Św. Jana Pawła

		DATA	PODPIS
PROJEKTANT br.inst. elektryczne	mgr inż. Krzysztof Leszczyński 198/DOŚ/15 DOŚ/IE/0244/15	16.10.2019	
SPRAWDZAJĄCY br.inst. elektryczne	mgr inż. Przemysław Jaromin 157/DOŚ/03 DOŚ/IE/0447/04	16.10.2019	
NAZWA RYS.:	RZUT DACHU – PLAN INSTALACJI ODGROMOWEJ	SKALA 1:100	NR SIE