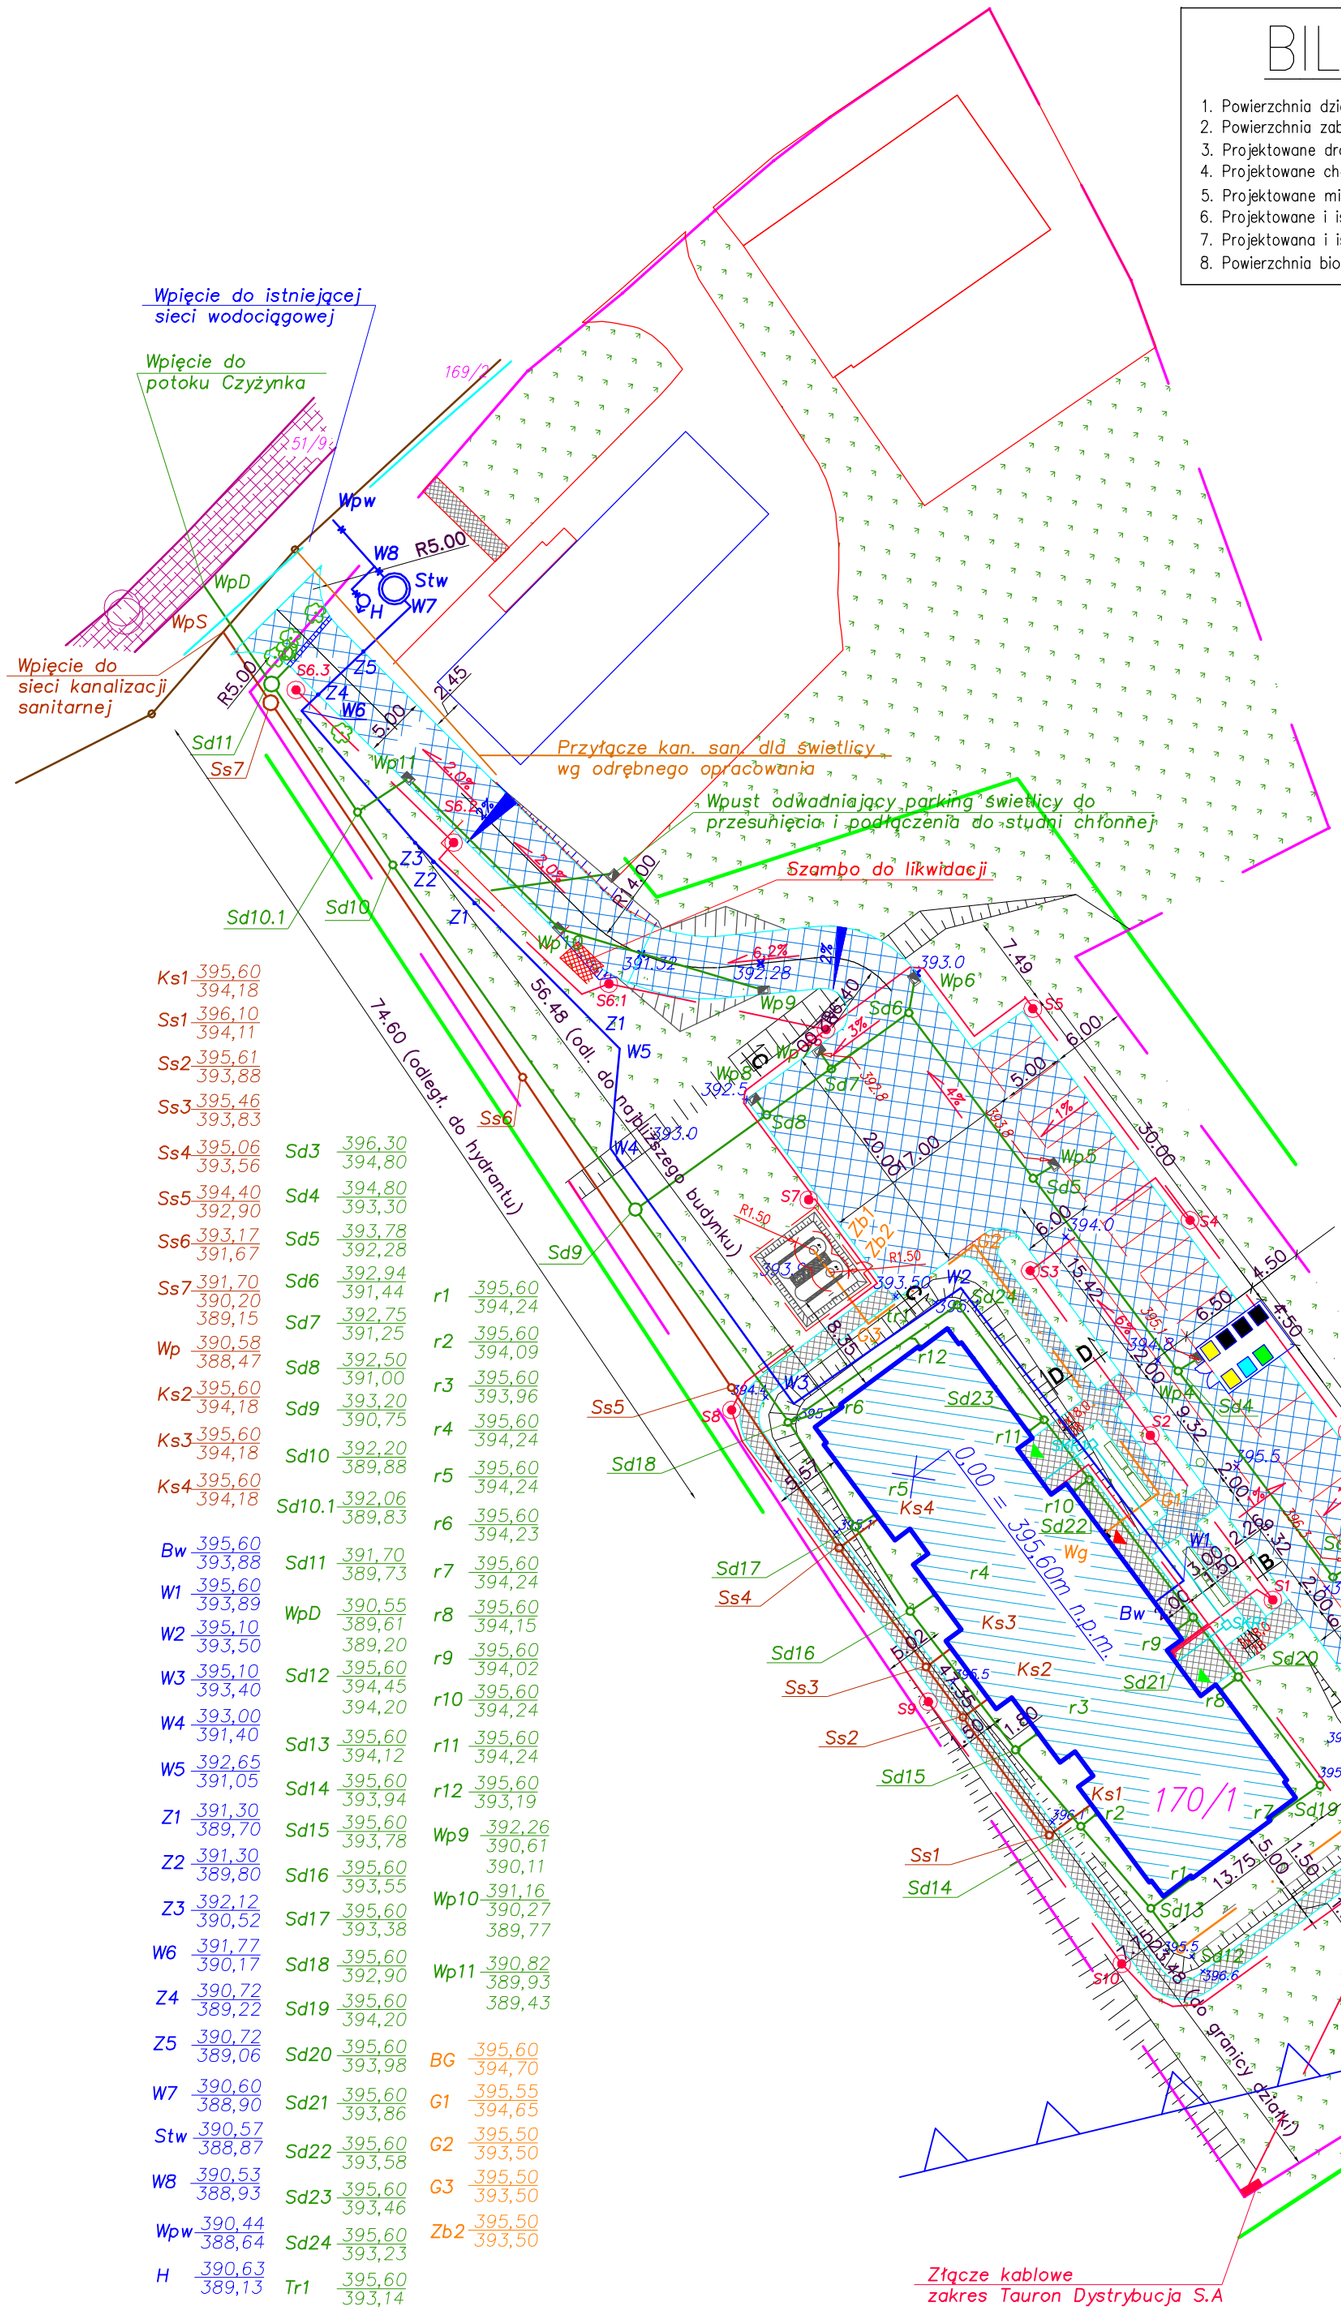
PLAN ZAGOSPODAROWANIA TERENU

Skala 1:500


Wpięcie do istniejącej sieci wodociągowej
Wpięcie do potoku Czyżynka
Wpięcie do sieci kanalizacji sanitarnej
Przyłącze kan. san. dla świetlicy wg odrębnego opracowania
Wpust odwadniający parking świetlicy do przesunięcia i podłączenia do studni chłonnej
Szambo do likwidacji
Złącze kablowe zakres Tauron Dystrybucja S.A
granica działki
granica opracowania
0.00 = 395.60m n.p.m.
170/1
169/1
51/9
Ks1 395,60 394,18
Ss1 396,10 394,11
Ss2 395,61 393,88
Ss3 395,46 393,83
Ss4 395,06 393,56
Ss5 394,40 392,90
Ss6 393,17 391,67
Ss7 391,70 390,20 389,15
Wp 390,58 388,47
Ks2 395,60 394,18
Ks3 395,60 394,18
Ks4 395,60 394,18
Bw 395,60 393,88
W1 395,60 393,89
W2 395,10 393,50
W3 395,10 393,40
W4 393,00 391,40
W5 392,65 391,05
Z1 391,30 389,70
Z2 391,30 389,80
Z3 392,12 390,52
W6 391,77 390,17
Z4 390,72 389,22
Z5 390,72 389,06
W7 390,60 388,90
Stw 390,57 388,87
W8 390,53 388,93
Wpw 390,44 388,64
H 390,63 389,13
Sd3 396,30 394,80
Sd4 394,80 393,30
Sd5 393,78 392,28
Sd6 392,94 391,44
Sd7 392,75 391,25
Sd8 392,50 391,00
Sd9 393,20 390,75
Sd10 392,20 389,88
Sd10.1 392,06 389,83
Sd11 391,70 389,73
WpD 390,55 389,61 389,20
Sd12 395,60 394,45 394,20
Sd13 395,60 394,12
Sd14 395,60 393,94
Sd15 395,60 393,78
Sd16 395,60 393,55
Sd17 395,60 393,38
Sd18 395,60 392,90
Sd19 395,60 394,20
Sd20 395,60 393,98
Sd21 395,60 393,86
Sd22 395,60 393,58
Sd23 395,60 393,46
Sd24 395,60 393,23
Tr1 395,60 393,14
r1 395,60 394,24
r2 395,60 394,09
r3 395,60 393,96
r4 395,60 394,24
r5 395,60 394,24
r6 395,60 394,23
r7 395,60 394,24
r8 395,60 394,15
r9 395,60 394,02
r10 395,60 394,24
r11 395,60 394,24
r12 395,60 393,19
Wp9 392,26 390,61 390,11
Wp10 391,16 390,27 389,77
Wp11 390,82 389,93 389,43
BG 395,60 394,70
G1 395,55 394,65
G2 395,50 393,50
G3 395,50 393,50
Zb2 395,50 393,50
74.60 (odległ. do hydrantu)
56.48 (odl. do najbliższego budynku)
7.49
6.00
5.00
30.00
20.00
7.00
4.50
6.50
2.00
2.45
1.00
1.50
13.75
11.00
29.50
5.00
2.50
1.50
1.00
1.50
1.50
1.50