

PLAN ZAGOSPODAROWANIA TERENU

Skala 1:500

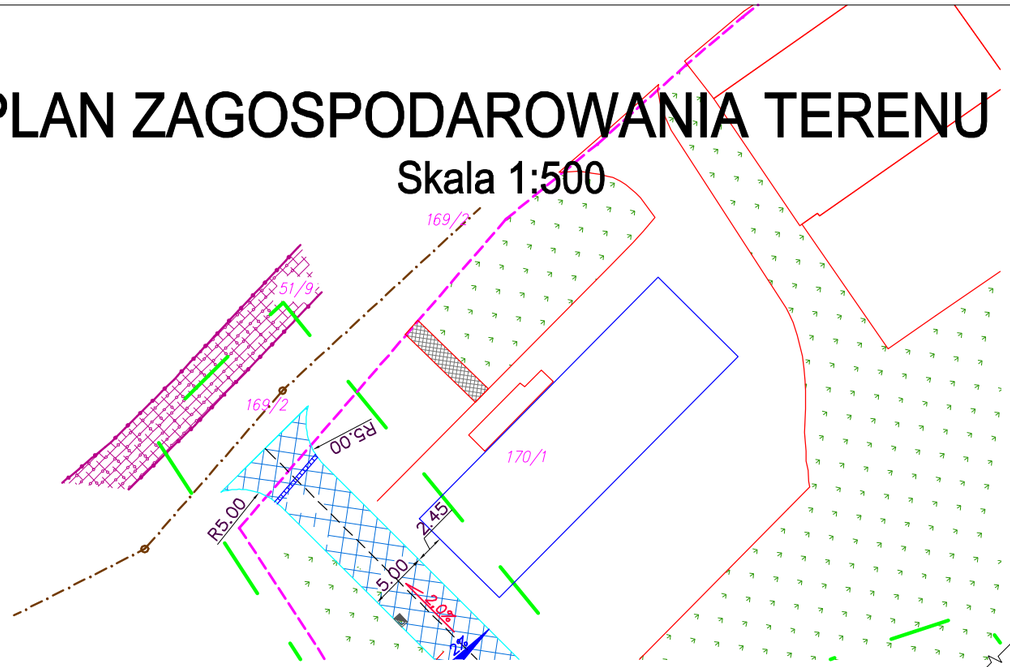


PROJEKT ZJAZDU

Skala 1:100

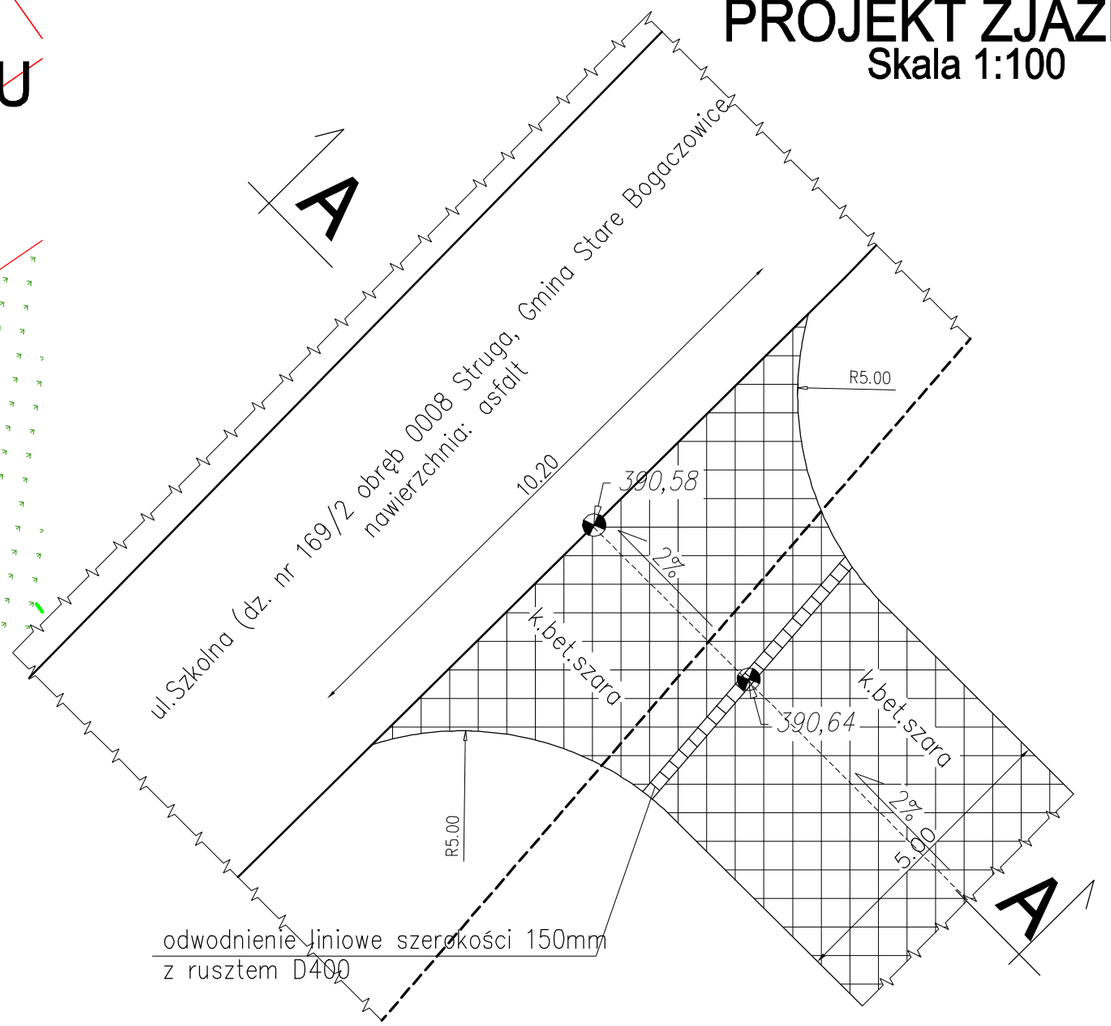

PRZEKRÓJ A-A

Skala 1:50

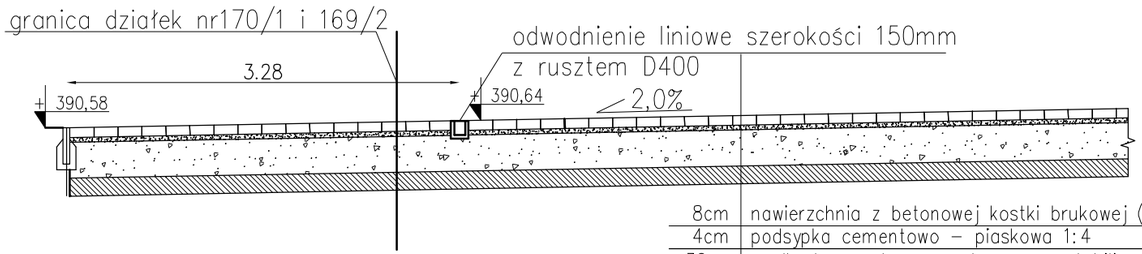

8cm	nawierzchnia z betonowej kostki brukowej (10x20) – kolor szary
4cm	podsypka cementowo – piaskowa 1:4
30cm	podbudowa z kruszywa łamanego stabilizowanego mechanicznie 0–31,5mm
15cm	podłoże stabilizowane cementem do Rm=2,5MPa
	podłoże gruntowe wyprofilowane i zagęszczone E2=45MPa

MP PROJEKT Paweł Gałan
58–308 Wałbrzych ul. KŁODZKA 2
tel: 661-490-137,e-mail: pawelgalan@vp.pl
Projektowanie, nadzór inwestorski, kosztorysowanie.

INWESTOR:	Gmina Stare Bogaczowice ul. Główna 132, 58–312 Stare Bogaczowice
TEMAT:	Budowa budynku mieszkalnego wielorodzinnego na terenie działki nr 170/1, obręb nr 0008 Struga
STADIUM:	Projekt wykonawczy
ADRES:	działka nr 170/1,169/2, obręb 0008 Struga, Gmina Stare Bogaczowice,

		DATA	PODPIS
PROJEKTANT br.budowlana	mgr inż. Paweł Gałan DOŚ/BO/0077/10	15.07.2019	
NAZWA RYS.:	PROJEKT ZJAZDU	SKALA 1:50,1:100, 1:500	NR 02