
PRZEKRÓJ NAWIERZCHNI A-A
Skala 1:50




8cm	nawierzchnia z betonowej kostki brukowej(10x20) – kolor szary
4cm	podsypka cementowo – piaskowa 1:4
30cm	podbudowa z kruszywa łamanego stabilizowanego mechanicznie 0–31,5mm
15cm	podłoże stabilizowane cementem do Rm=2,5MPa
	podłoże gruntowe wyprofilowane i zagęszczone E2=45MPa

PRZEKRÓJ NAWIERZCHNI B-B
Skala 1:50

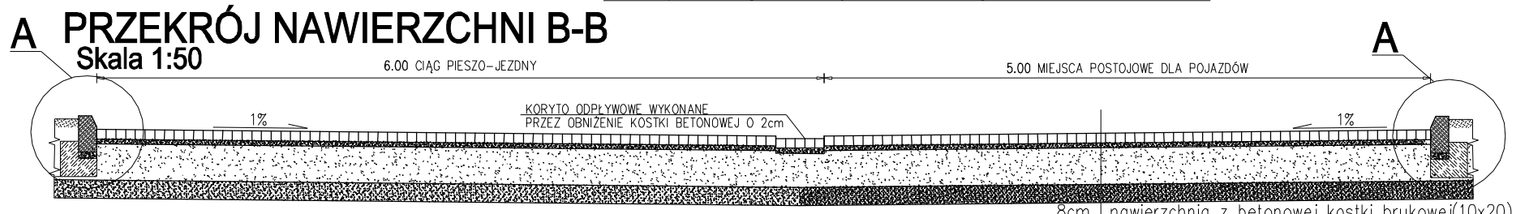


8cm	nawierzchnia z betonowej kostki brukowej(10x20) – kolor szary
4cm	podsypka cementowo – piaskowa 1:4
30cm	podbudowa z kruszywa łamanego stabilizowanego mechanicznie 0–31,5mm
15cm	podłoże stabilizowane cementem do Rm=2,5MPa
	podłoże gruntowe wyprofilowane i zagęszczone E2=45MPa

PRZEKRÓJ NAWIERZCHNI C-C
Skala 1:50

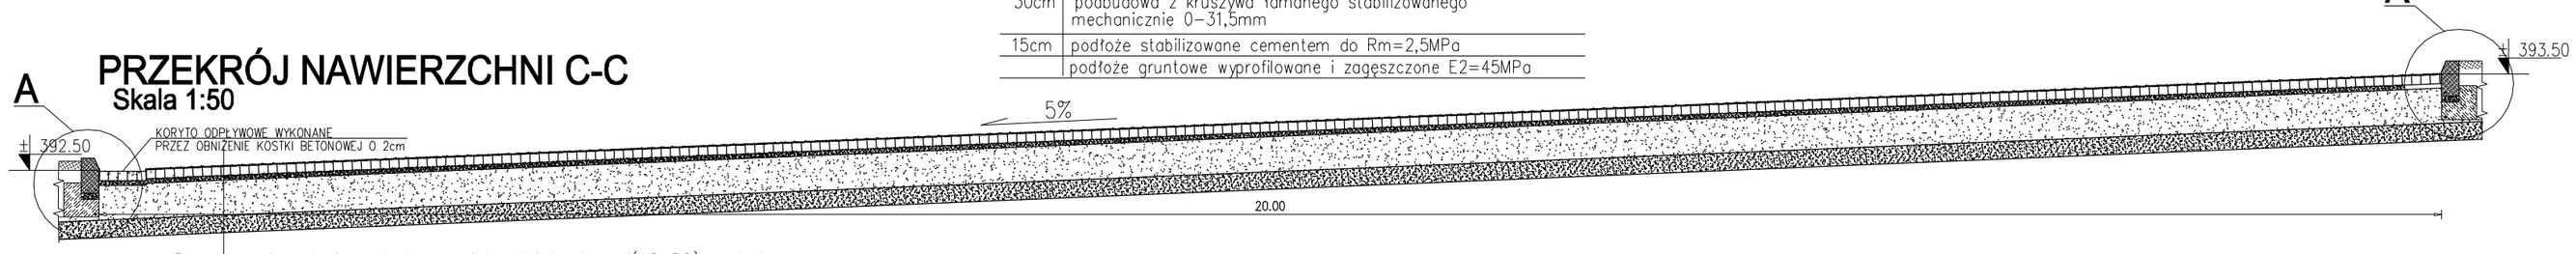


8cm	nawierzchnia z betonowej kostki brukowej(10x20) – kolor szary
4cm	podsypka cementowo – piaskowa 1:4
30cm	podbudowa z kruszywa łamanego stabilizowanego mechanicznie 0–31,5mm
15cm	podłoże stabilizowane cementem do Rm=2,5MPa

PRZEKRÓJ D-D
Skala 1:20

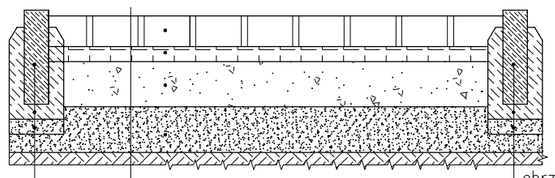


obrzeże betonowe 8x30x100	
ława betonowa z bet. C15/20 (B15)	
podsypka piaskowa – 5cm	
	obrzeże betonowe 8x30x100
	ława betonowa z bet. C15/20 (B15)
	podsypka piaskowa – 5cm
8cm	nawierzchnia z betonowej kostki brukowej (10x20) – kolor szary
4cm	podsypka cementowo – piaskowa 1:4
20cm	podbudowa z kruszywa łamanego stabilizowanego mechanicznie 0–31,5mm
	podłoże gruntowe wyprofilowane i zagęszczone E2=45MPa

DETAL "A"
Skala 1:20

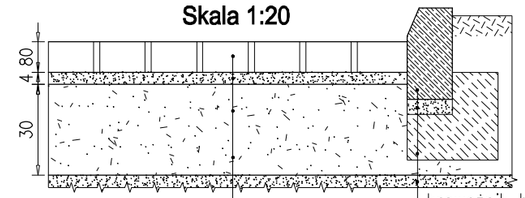


	krawężnik betonowy uliczny 15x30x100
	podsypka piaskowo-cementrowa 4:1–5cm
	ława betonowa z bet. C15/20 (B15)
	podłoże stabilizowane cementem
kostka betonowa typu "Holland" – kolor szary	
podsypka cementowo – piaskowa 1:4 – 4cm	
podbudowa z kruszywa łamanego stabilizowanego mechanicznie 0–31,5mm – 20cm	
podłoże gruntowe o wtórnym module spr. >45MPa	

MODUŁ BARIERKI SCHODÓW TERENOWYCH
Skala 1:20

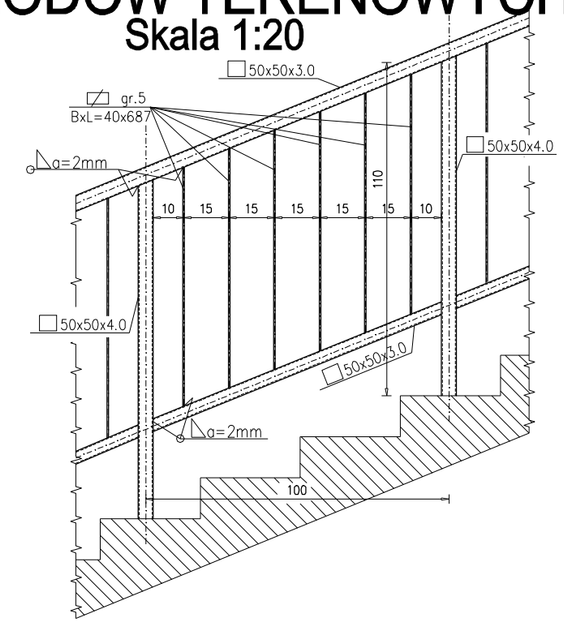

Przekrój konstrukcyjny schodów terenowych
Skala 1:20

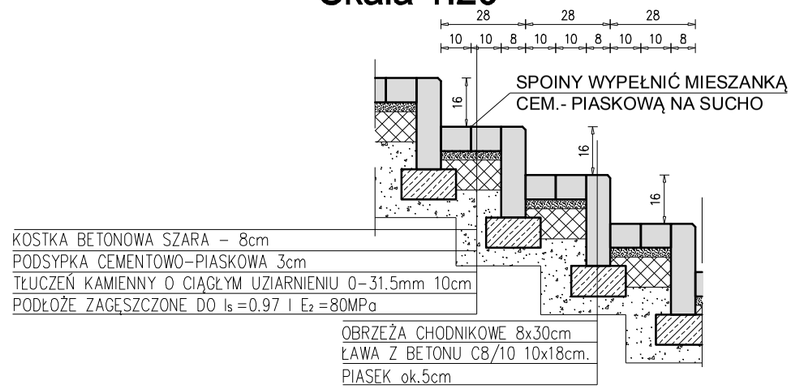

Stal kształtowa
Elektrody wg technologa
Klasa konstrukcji spawanej 2

ZABEZPIECZENIE ANTYKOROZYJNE BARIER SCHODÓW TERENOWYCH:
Konstrukcję należy ocynkować ogniowo

MP PROJEKT Paweł Gałan
58–308 Wałbrzych ul. KŁODZKA 2
tel: 661-490-137,e-mail: pawelgalan@vp.pl
Projektowanie, nadzór inwestorski, kosztorysowanie.

INWESTOR:	Gmina Stare Bogaczowice ul. Główna 132, 58–312 Stare Bogaczowice
TEMAT:	Budowa budynku mieszkalnego wielorodzinnego na terenie działki nr 170/1, obręb nr 0008 Struga
STADIUM:	Projekt wykonawczy
ADRES:	działka nr 170/1, 169/2, 51/9 obręb 0008 Struga, Gmina Stare Bogaczowice,

		DATA	PODPIS
PROJEKTANT br.budowlana	mgr inż. Paweł Gałan DOŚ/BO/0077/10	15.07.2019	
SPRAWDZAJĄCY br.budowlana	mgr inż. Marta Gałan DOŚ/BO/0129/15	15.07.2019	
NAZWA RYS.:	ELEMENTY ZAGOSPODAROWANIA TERENU – PRZEKROJE I DETALE.	SKALA 1:50,1:100	NR 03