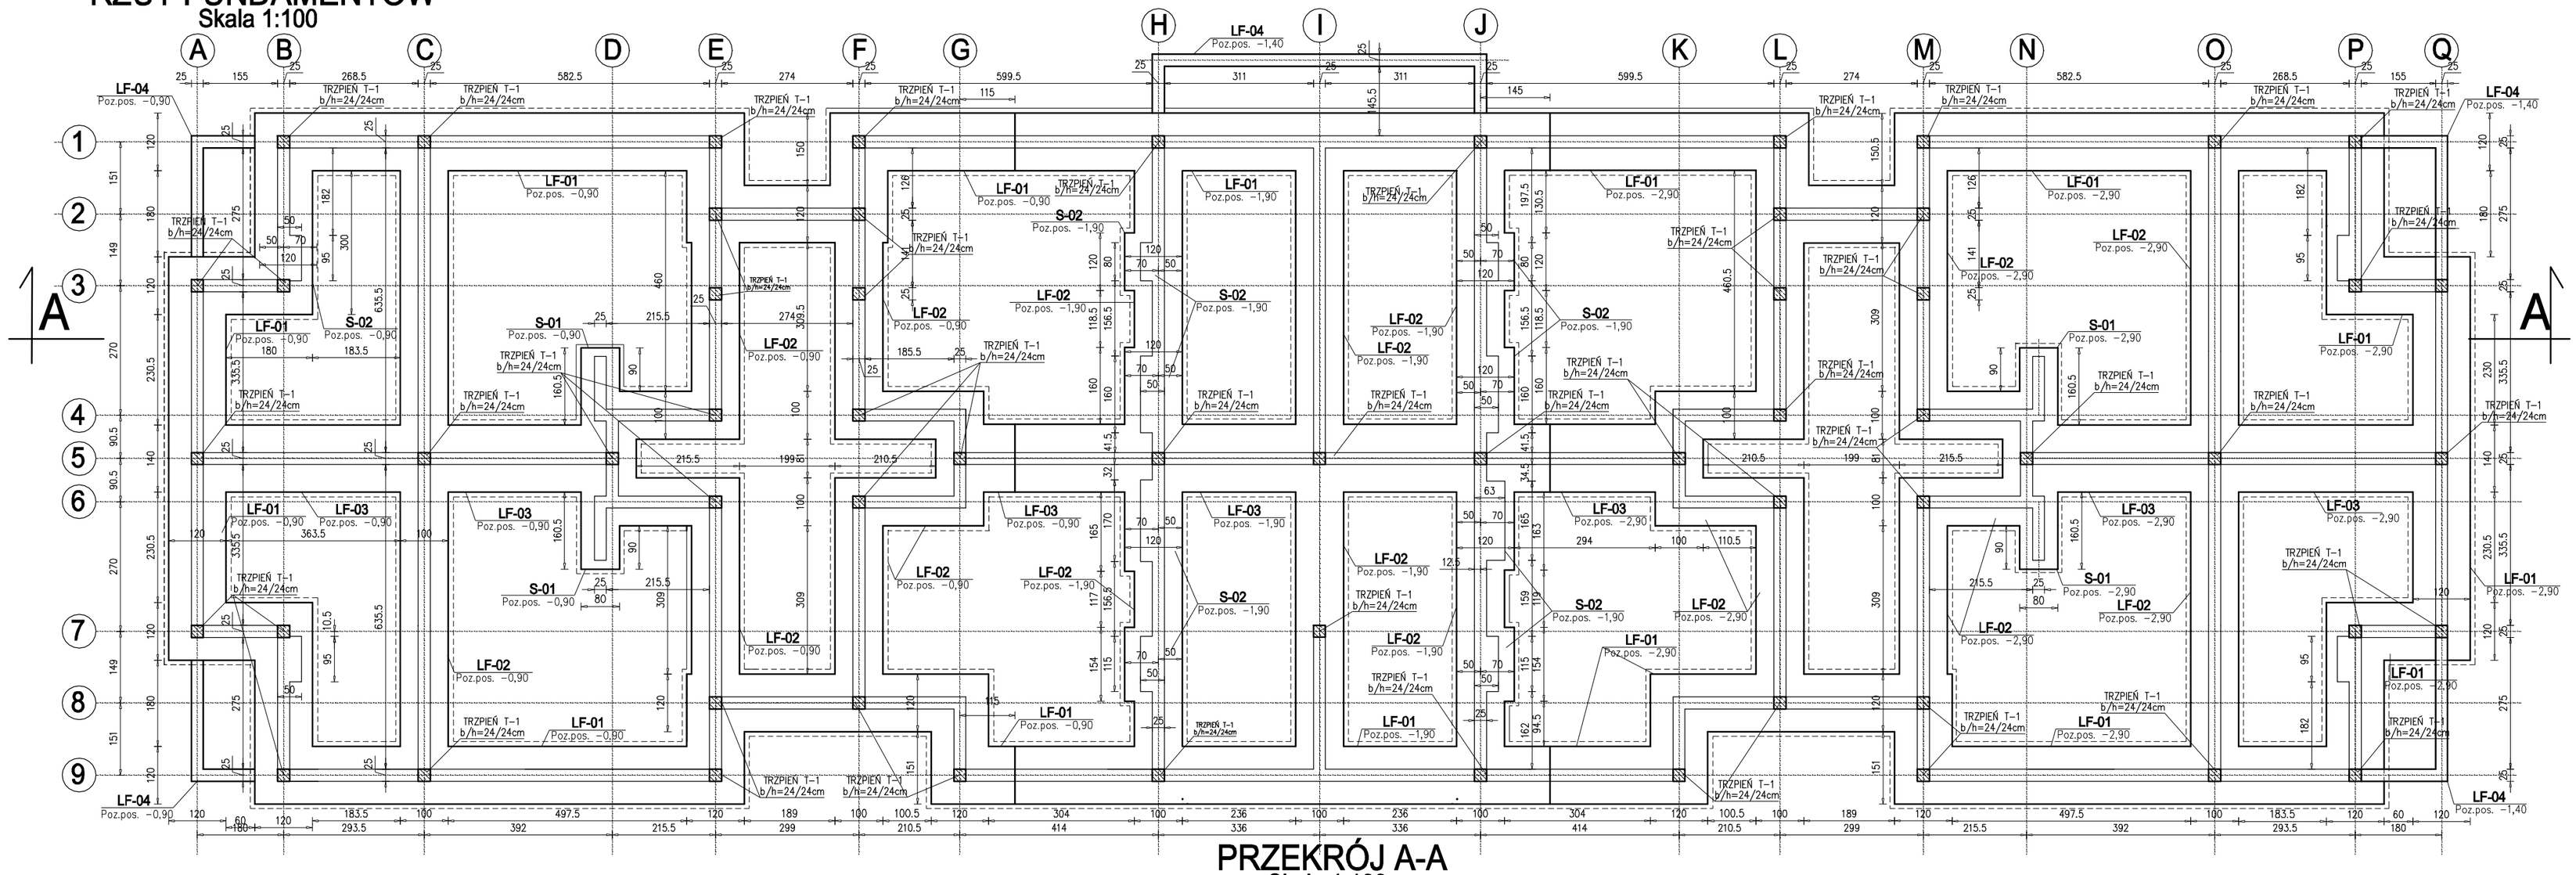
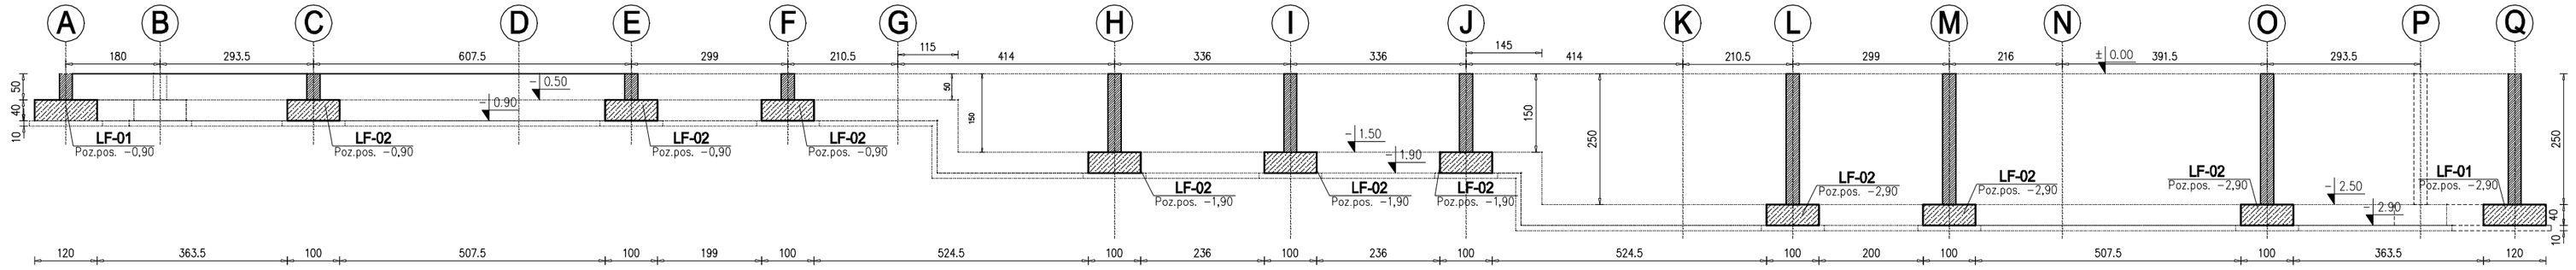
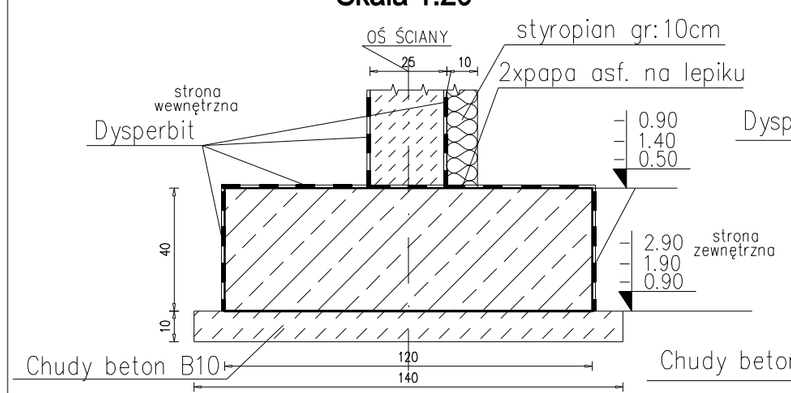
# RZUT FUNDAMENTÓW
Skala 1:100



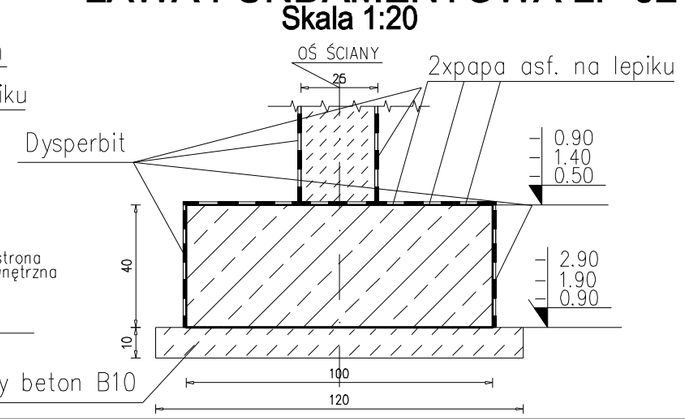

# PRZEKRÓJ A-A
Skala 1:100



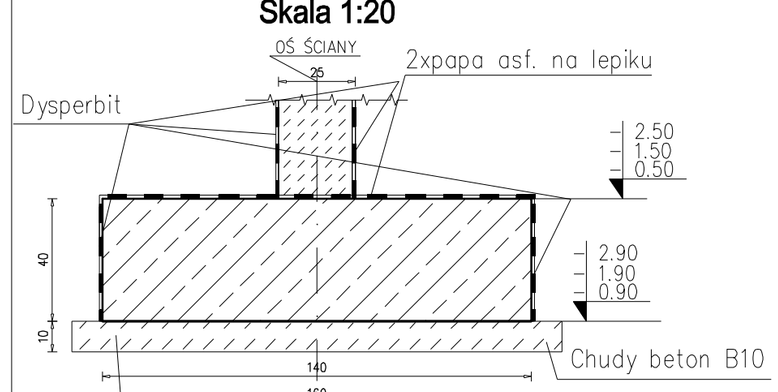

## ŁAWA FUNDAMENTOWA LF-01
Skala 1:20



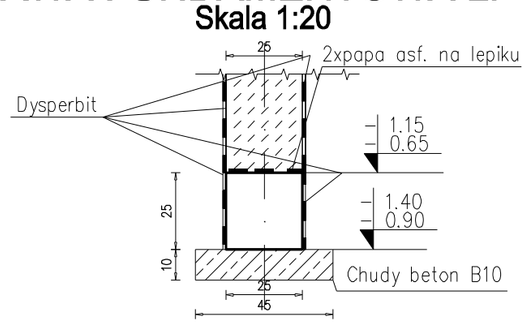

## ŁAWA FUNDAMENTOWA LF-02
Skala 1:20




## ŁAWA FUNDAMENTOWA LF-03
Skala 1:20




## ŁAWA FUNDAMENTOWA LF-04
Skala 1:20




| | |
|---|---|
| Beton | C20/25 (B25) |
| Stal zbrojeniowa | A-IIIN (RB500W) |
| Stal strzemion | A-1 (St3S) |
| Otulina fundamentów | 5cm |
| Chudy beton | C8/10 (B10) gr.10cm |
| Poziom porównawczy ±0.00 | 395,60 m.n.p.m. |
| Poziom posadowienia | −2.90m |
| Izolacja pozioma | 2x papa asf. na lepiku asf. |
| Izolacja pionowa | 2x masa asfaltowo-kauczukowa |
| Ściany fundamentowe | bloczki betonowe gr. 24cm klasy 15MPa na zaprawie cem. marki 7.5MPa |

UWAGI:

1. Wszystkie rysunki należy rozpatrywać łącznie.
2. W trakcie robót fundamentowych należy uważać, aby nie naruszyć struktury gruntów zalegających bezpośrednio poniżej poziomu posadowienia fundamentów.
3. Wykopu fundamentowego nie można pozostawić niezabezpieczonego na okres zimowy, ze względu na przemarzanie gruntów.
4. Przed przystąpieniem do betonowania fundamentów przyspawać do zbrojenia ewentualne uziomy od instalacji odgromowej. Uziomy należy wbudować na podstawie projektu elektrycznego.
5. Ściany fundamentowe przyziemia wykonać z bloczków betonowych M6 murowanych na zaprawie cementowej marki 15 MPa.
6. Żelbetowe elementy konstrukcyjne należy wykonać w oparciu o wytyczne dotyczące zbrojenia (patrz detale konstrukcyjne), z uwzględnieniem postanowień PN-B-03264:2002 dotyczących warunków konstrukcyjnych, a w szczególności długości zakotwienia i zakładów prętów.


MP PROJEKT Paweł Gałan
58-308 Wałbrzych ul. KŁODZKA 2
tel: 661-490-137,e-mail: pawelgalan@vp.pl
Projektowanie, nadzór inwestorski, kosztorysowanie.


| | |
|---|---|
| INWESTOR: | Gmina Stare Bogaczowice ul. Główna 132, 58-312 Stare Bogaczowice |
| TEMAT: | Budowa budynku mieszkalnego wielorodzinnego na terenie działki nr 170/1, obręb nr 0008 Struga |
| STADIUM: | Projekt budowlany |
| ADRES: | działka nr 170/1, 169/2, 51/9 obręb 0008 Struga,Gmina Stare Bogaczowice, |

| | | DATA | PODPIS |
|---|---|---|---|
| PROJEKTANT br.budowlana | mgr inż. Paweł Gałan DOŚ/BO/0077/10 | 15.07.2019 | |
| SPRAWDZAJĄCY br.budowlana | mgr inż. Marta Gałan DOŚ/BO/0129/15 | 15.07.2019 | |
| NAZWA RYS.: | FUNDAMENTY | SKALA 1:100 | NR B/K-01 |