
RZUT PARTERU-KONSTRUKCJA Skala 1:50

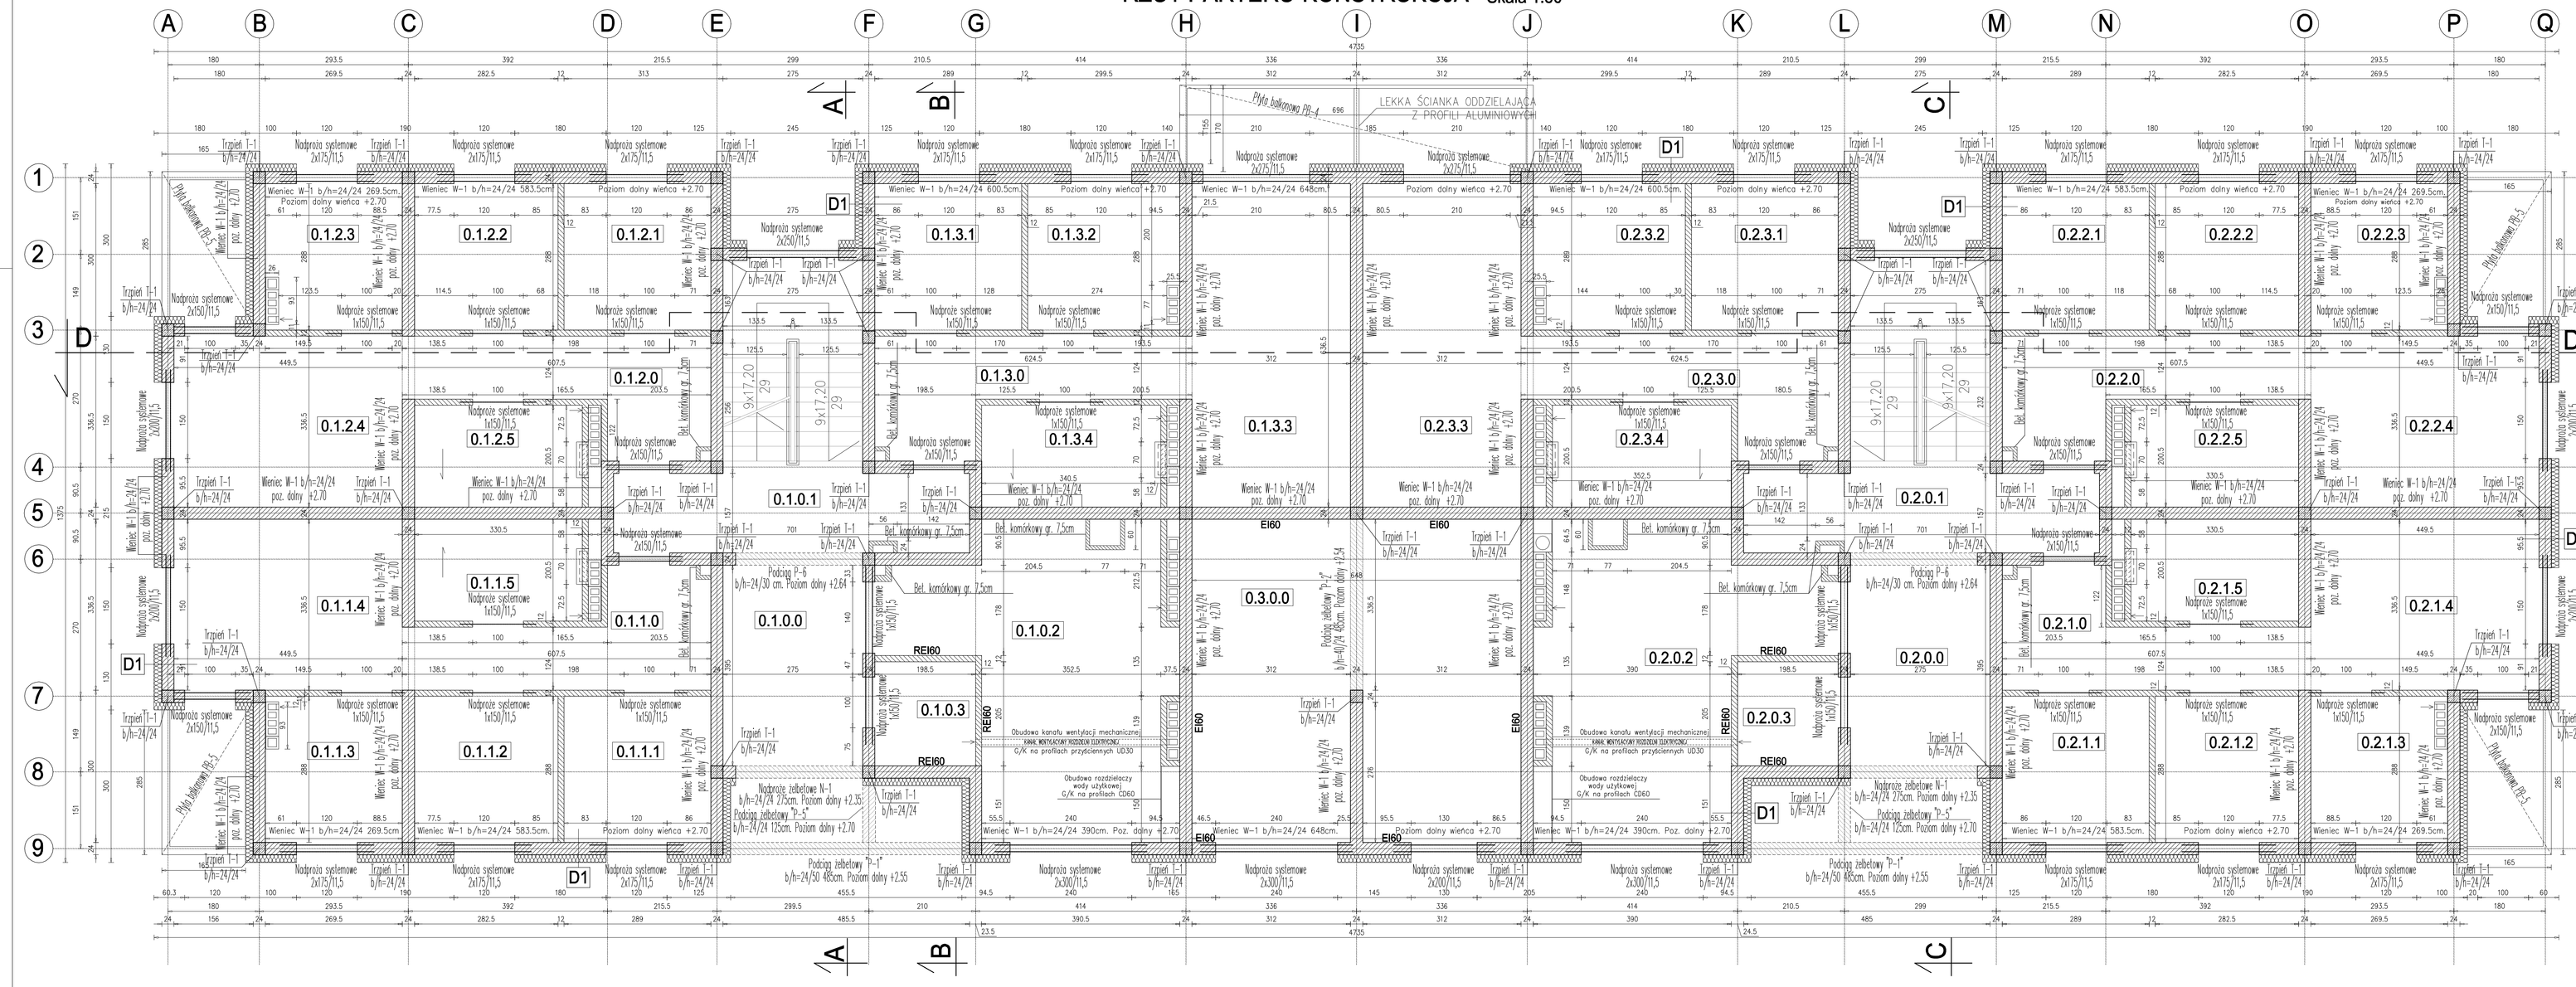

ZESTAWIENIE NADPROŻY

RODZAJE NADPROŻY	ILOŚĆ
NADPROŻA SYSTEMOWE	
150/11,5	46
175/11,5	32
200/11,5	10
250/11,5	4
275/11,5	4
300/11,5	6
NADPROŻA ŻELBETOWE	
N-1 24x24cm dł. 250cm	4

D1

150 mm	STYROPIAN
240 mm	BLOCZKI BETONU KOMÓRKOWEGO ODM. D8
20 mm	TYNK GIPSOWY

MP PROJEKT Paweł Gafan
56-308 Wiśniczyn ul. KC-DZIKA 2
tel. 601-400-127, e-mail: pawelgafan@o2.pl
Projektowanie, nadzór inwestorski, kosztorysowanie.

INWESTOR:	Gmina Stare Bogaczowice ul. Główna 132, 58-312 Stare Bogaczowice
TEMAT:	Budowa budynku mieszkalnego wielorodzinnego na terenie działki nr 170/1, obręb nr 0008 Struga
STADIUM:	Projekt budowlany
ADRES:	działka nr 170/1, 169/2, 51/9 obręb 0008 Struga, Gmina Stare Bogaczowice,

		DATA	PODPIS
PROJEKTANT (nr uprawnień)	mgr inż. Paweł Gafan 005/BO/0077/10	15.07.2019	
SPRAWDZAJĄCY (nr uprawnień)	mgr inż. Marta Gafan 005/BO/0129/15	15.07.2019	
NAZWA RYS.	RZUT PARTERU-KONSTRUKCJA	SKALA 1:50	NR B/K-02