
PRZEKRÓJ D-D
Skala 1:50

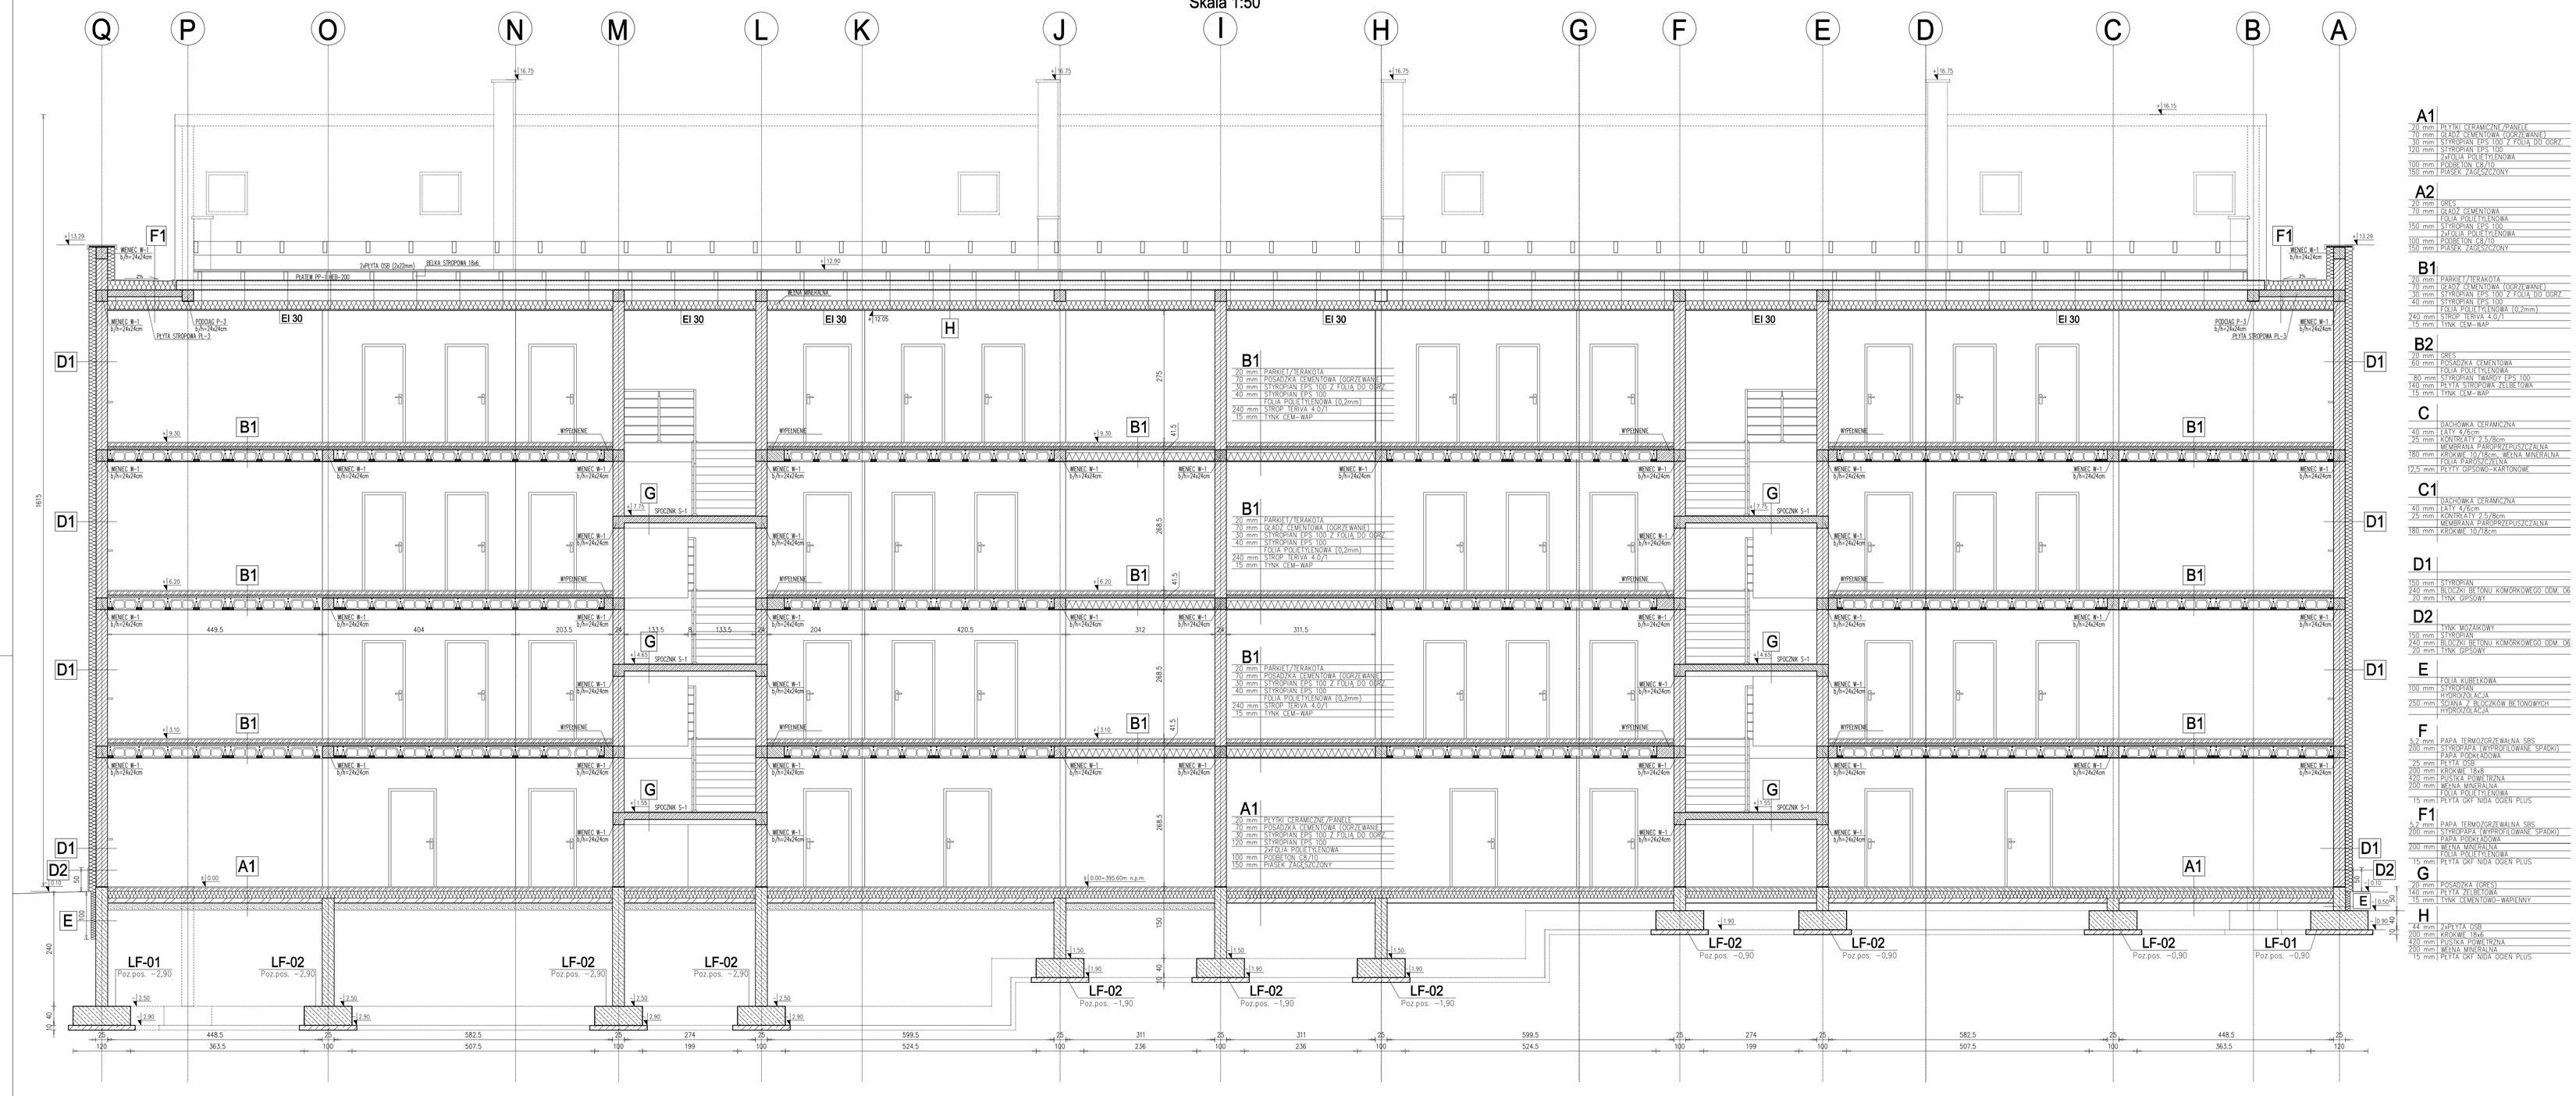

A1
- 10 mm | PŁYTKI CERAMICZNE /KAMIEŃ
- 70 mm | GRADZ CEMENTOWA (OGRZEWANIE)
- 30 mm | STYROPIAN EPS 100 Z FOLIĄ DO OGRZ.
- 120 mm | STYROPIAN EPS 100
- | FOLIA POLIETYLENOWA
- 100 mm | PODBETON C8/10
- 150 mm | PIASEK ZAGĘSZCZONY

A2
- 10 mm | GRES
- 70 mm | GRADZ CEMENTOWA
- | FOLIA POLIETYLENOWA
- 150 mm | STYROPIAN EPS 100
- | FOLIA POLIETYLENOWA
- 100 mm | PODBETON C8/10
- 150 mm | PIASEK ZAGĘSZCZONY

B1
- 20 mm | PARKIET/TERAKOTA
- 70 mm | GRADZ CEMENTOWA (OGRZEWANIE)
- 30 mm | STYROPIAN EPS 100 Z FOLIĄ DO OGRZ.
- 40 mm | STYROPIAN EPS 100
- | FOLIA POLIETYLENOWA (0,2mm)
- 240 mm | STROP TERIVA 4.0/1
- 15 mm | TYNK CEM-WAP

B2
- 20 mm | GRES
- 60 mm | PODŁADZKA CEMENTOWA
- | FOLIA POLIETYLENOWA
- 80 mm | STYROPIAN TWARDY EPS 100
- 140 mm | PŁYTA STROPOWA ŻELBETOWA
- 15 mm | TYNK CEM-WAP

C
- | DACHÓWKA CERAMICZNA
- 40 mm | LATY 4/6cm
- 25 mm | KONTRLATY 2,5/8cm
- | MEMBRANA PAROPRZEPUSZCZALNA
- 180 mm | KROKWIE 10/18cm, WEŁNA MINERALNA
- | FOLIA PAROSZCZELNA
- 12,5 mm | PŁYTY GIPSOWO-KARTONOWE

C1
- | DACHÓWKA CERAMICZNA
- 40 mm | LATY 4/6cm
- 25 mm | KONTRLATY 2,5/8cm
- | MEMBRANA PAROPRZEPUSZCZALNA
- 180 mm | KROKWIE 10/18cm

D1
- 150 mm | STYROPIAN
- 240 mm | BLOCZKI BETONU KOMÓRKOWEGO DOM. 06
- 20 mm | TYNK GIPSOWY

D2
- | TYNK MOZAIKOWY
- 150 mm | STYROPIAN
- 240 mm | BLOCZKI BETONU KOMÓRKOWEGO DOM. 06
- 20 mm | TYNK GIPSOWY

E
- | FOLIA KUBEŁKOWA
- 100 mm | STYROPIAN
- | HYDROIZOLACJA
- 250 mm | ŚCIANA Z BLOCZKÓW BETONOWYCH
- | HYDROIZOLACJA

F
- 5,2 mm | PAPA TERMOZGRZEWALNA SBS
- 200 mm | STYROPAPA (WYPROFILOWANE SPADKI)
- | PAPA PODKŁADOWA
- 25 mm | PŁYTA OSB
- 200 mm | KROKWIE 18x8
- 420 mm | PUSTKA POWIETRZNA
- 200 mm | WEŁNA MINERALNA
- | FOLIA POLIETYLENOWA
- 15 mm | PŁYTA GKF NIDA OGIEŃ PLUS

F1
- 5,2 mm | PAPA TERMOZGRZEWALNA SBS
- 200 mm | STYROPAPA (WYPROFILOWANE SPADKI)
- | PAPA PODKŁADOWA
- 200 mm | WEŁNA MINERALNA
- | FOLIA POLIETYLENOWA
- 15 mm | PŁYTA GKF NIDA OGIEŃ PLUS

G
- 20 mm | POSADZKA GRES
- 140 mm | PŁYTA ŻELBETOWA
- 15 mm | TYNK CEMENTOWO-WAPIENNY

H
- 68 mm | ZAPRAWA
- 200 mm | KROKWIE 18x8
- 420 mm | PUSTKA POWIETRZNA
- 200 mm | WEŁNA MINERALNA
- 15 mm | PŁYTA GKF NIDA OGIEŃ PLUS

Beton	C20/25 (B25)
Stal zbrojeniowa	A-IIIN (RB500W)
Stal strzemion	A-I (St3S)
Otulina fundamentów	5cm
Otulina konstrukcji nadziemnych	3cm
Chudy beton	(C10/15) B10 gr.10cm

Poziom porównawczy ±0.00 395,60 m.n.p.m.

Ściany nośne	bloczki z betonu komórkowego gr. 24cm odmiany 06 klasy 4 MPa na zaprawie systemowej
Ściany fundamentowe	bloczki betonowe M6 na zaprawie cementowej marki 10 MPa
Izolacja pozioma	Papa termozgrzewalna
Izolacja pionowa	2x Dysperbit
Drewno konstrukcyjne klasa C24	

MP PROJEKT Paweł Gałan
58-308 Walbrzych ul. KŁODZKA 2
tel. 601-400-172 e-mail: pawelgalan@op.pl
Projektowanie, nadzór inwestorski, kosztorysowanie,

INWESTOR:	Gmina Stare Bogaczowice ul. Główna 132, 58-312 Stare Bogaczowice
TEMAT:	Budowa budynku mieszkalnego wielorodzinnego na terenie działki nr 170/1, obręb nr 0008 Struga
STADIUM:	Projekt budowlany
ADRES:	działka nr 170/1, 169/2, 51/9 obręb 0008 Struga,Gmina Stare Bogaczowice.

		DATA	PODPIS
PROJEKTANT (z uprawnieniami)	mgr inż. Paweł Gałan DOŚ/BO/10077/10	15.07.2019	
SPRAWDZAJĄCY (z uprawnieniami)	mgr inż. Marta Gałan DOŚ/BO/01219/13	15.07.2019	
NAZWA RYS.:	PRZEKRÓJ D-D	SKALA 1:50	NR B/K-13