
RZUT DACHU Skala 1:100

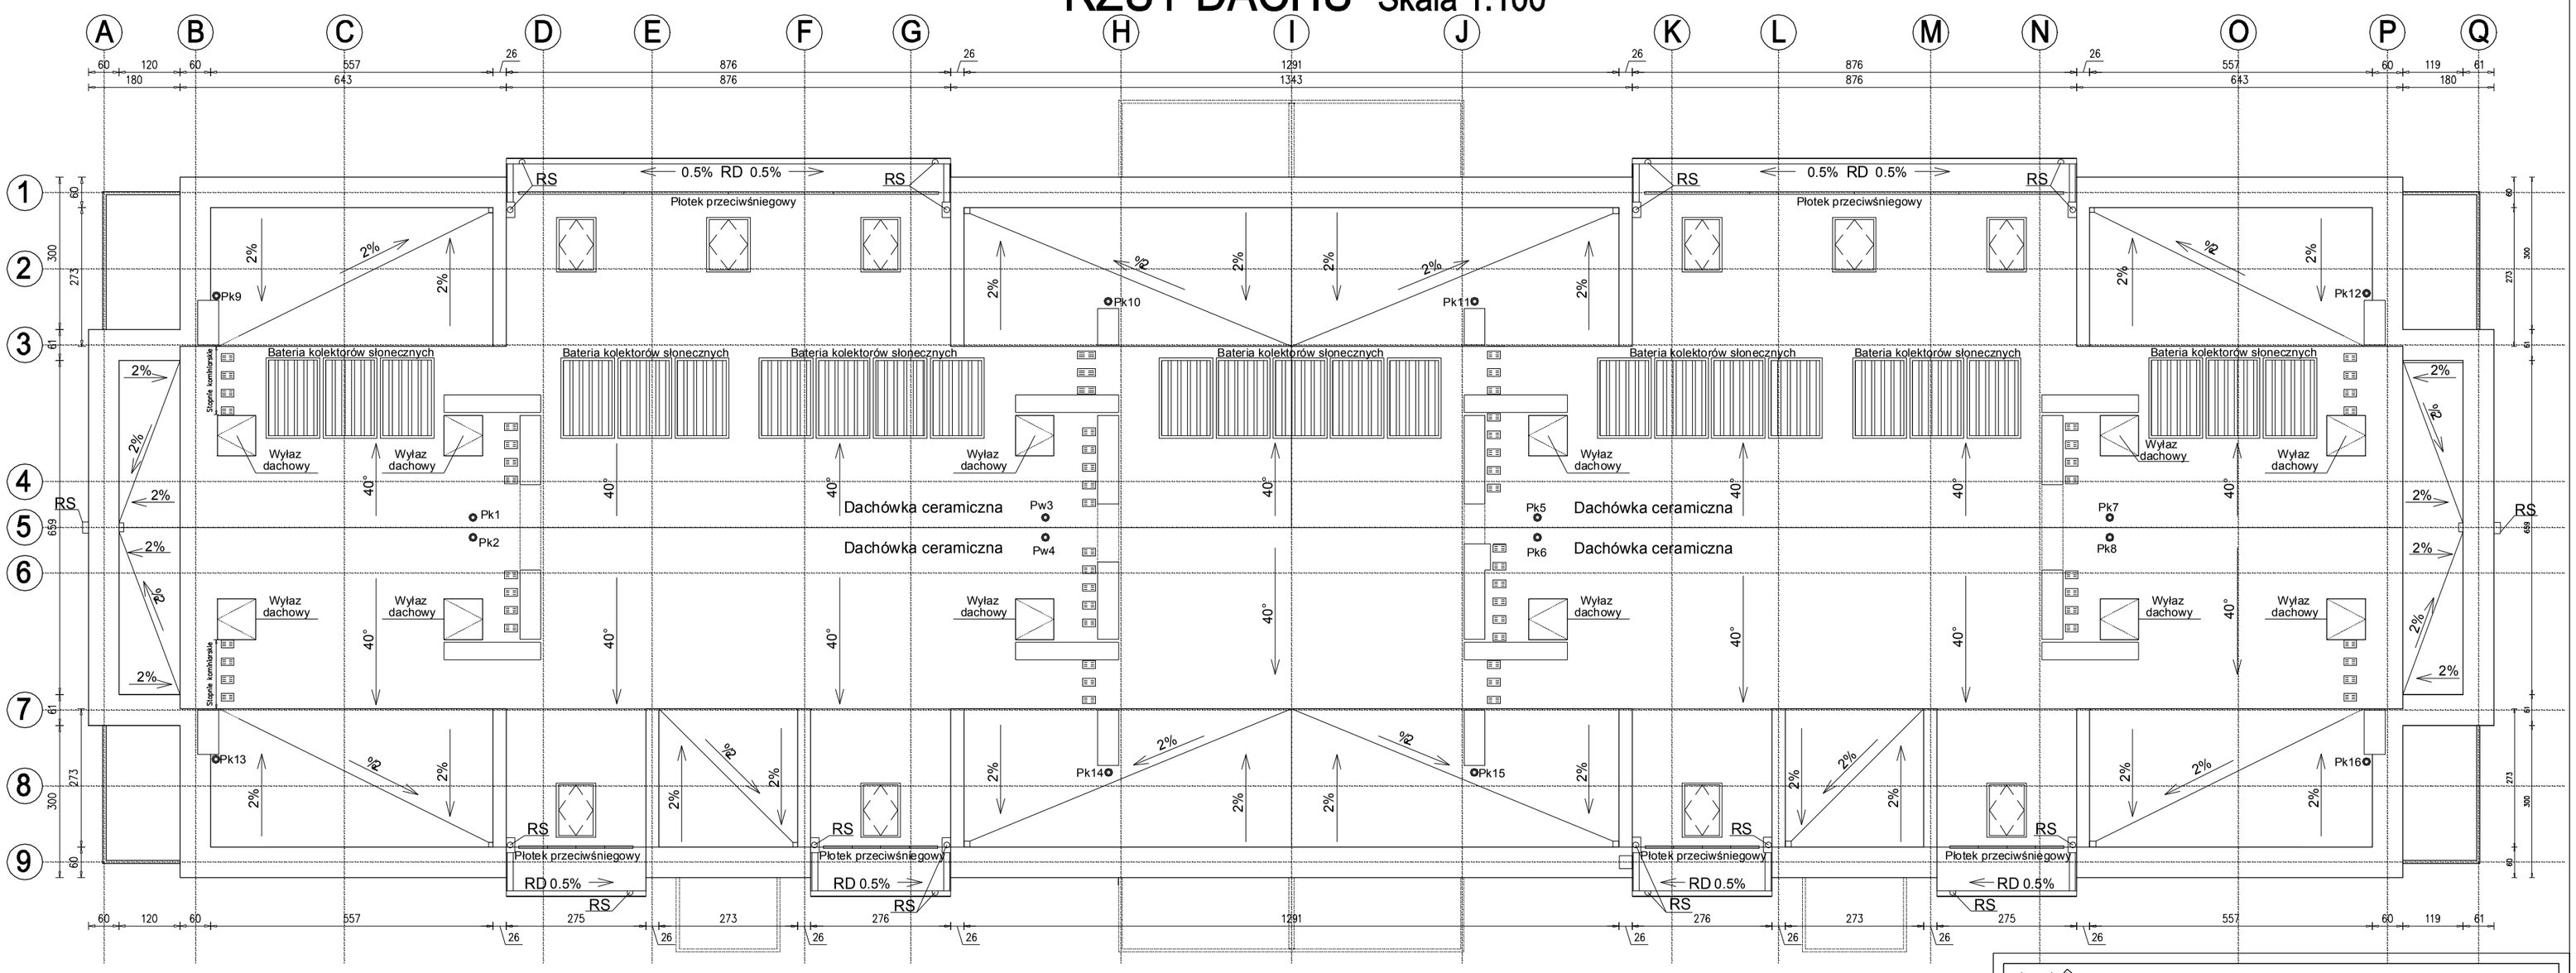

LEGENDA:
RS- Rura spustowa
RD- Rynna deszczowa
Pk- Pion kanalizacyjny
- Stopień kominiarski
- Ława kominiarska

MP PROJEKT Paweł Gałan
58-308 Wałbrzych ul. KŁODZKA 2
tel: 661-490-137,e-mail: pawelgalan@vp.pl
Projektowanie, nadzór inwestorski, kosztorysowanie.

INWESTOR:	Gmina Stare Bogaczowice ul. Główna 132, 58-312 Stare Bogaczowice
TEMAT:	Budowa budynku mieszkalnego wielorodzinnego na terenie działki nr 170/1, obręb nr 0008 Struga
STADIUM:	Projekt wykonawczy
ADRES:	działka nr 170/1, 169/2, 51/9 obręb 0008 Struga, Gmina Stare Bogaczowice,

		DATA	PODPIS
PROJEKTANT br.architektoniczna	mgr inż. arch. Joanna Drzygała 27/07/DOIA	15.07.2019	
SPRAWDZAJĄCY br.architektoniczna	mgr inż. arch. Rafał Maciejewski 240/01/DUW	15.07.2019	
NAZWA RYS.:	RZUT DACHU	SKALA 1:100	NR W/A-06