
RZUT STROPU NAD II PIĘTREM

Skala 1:50

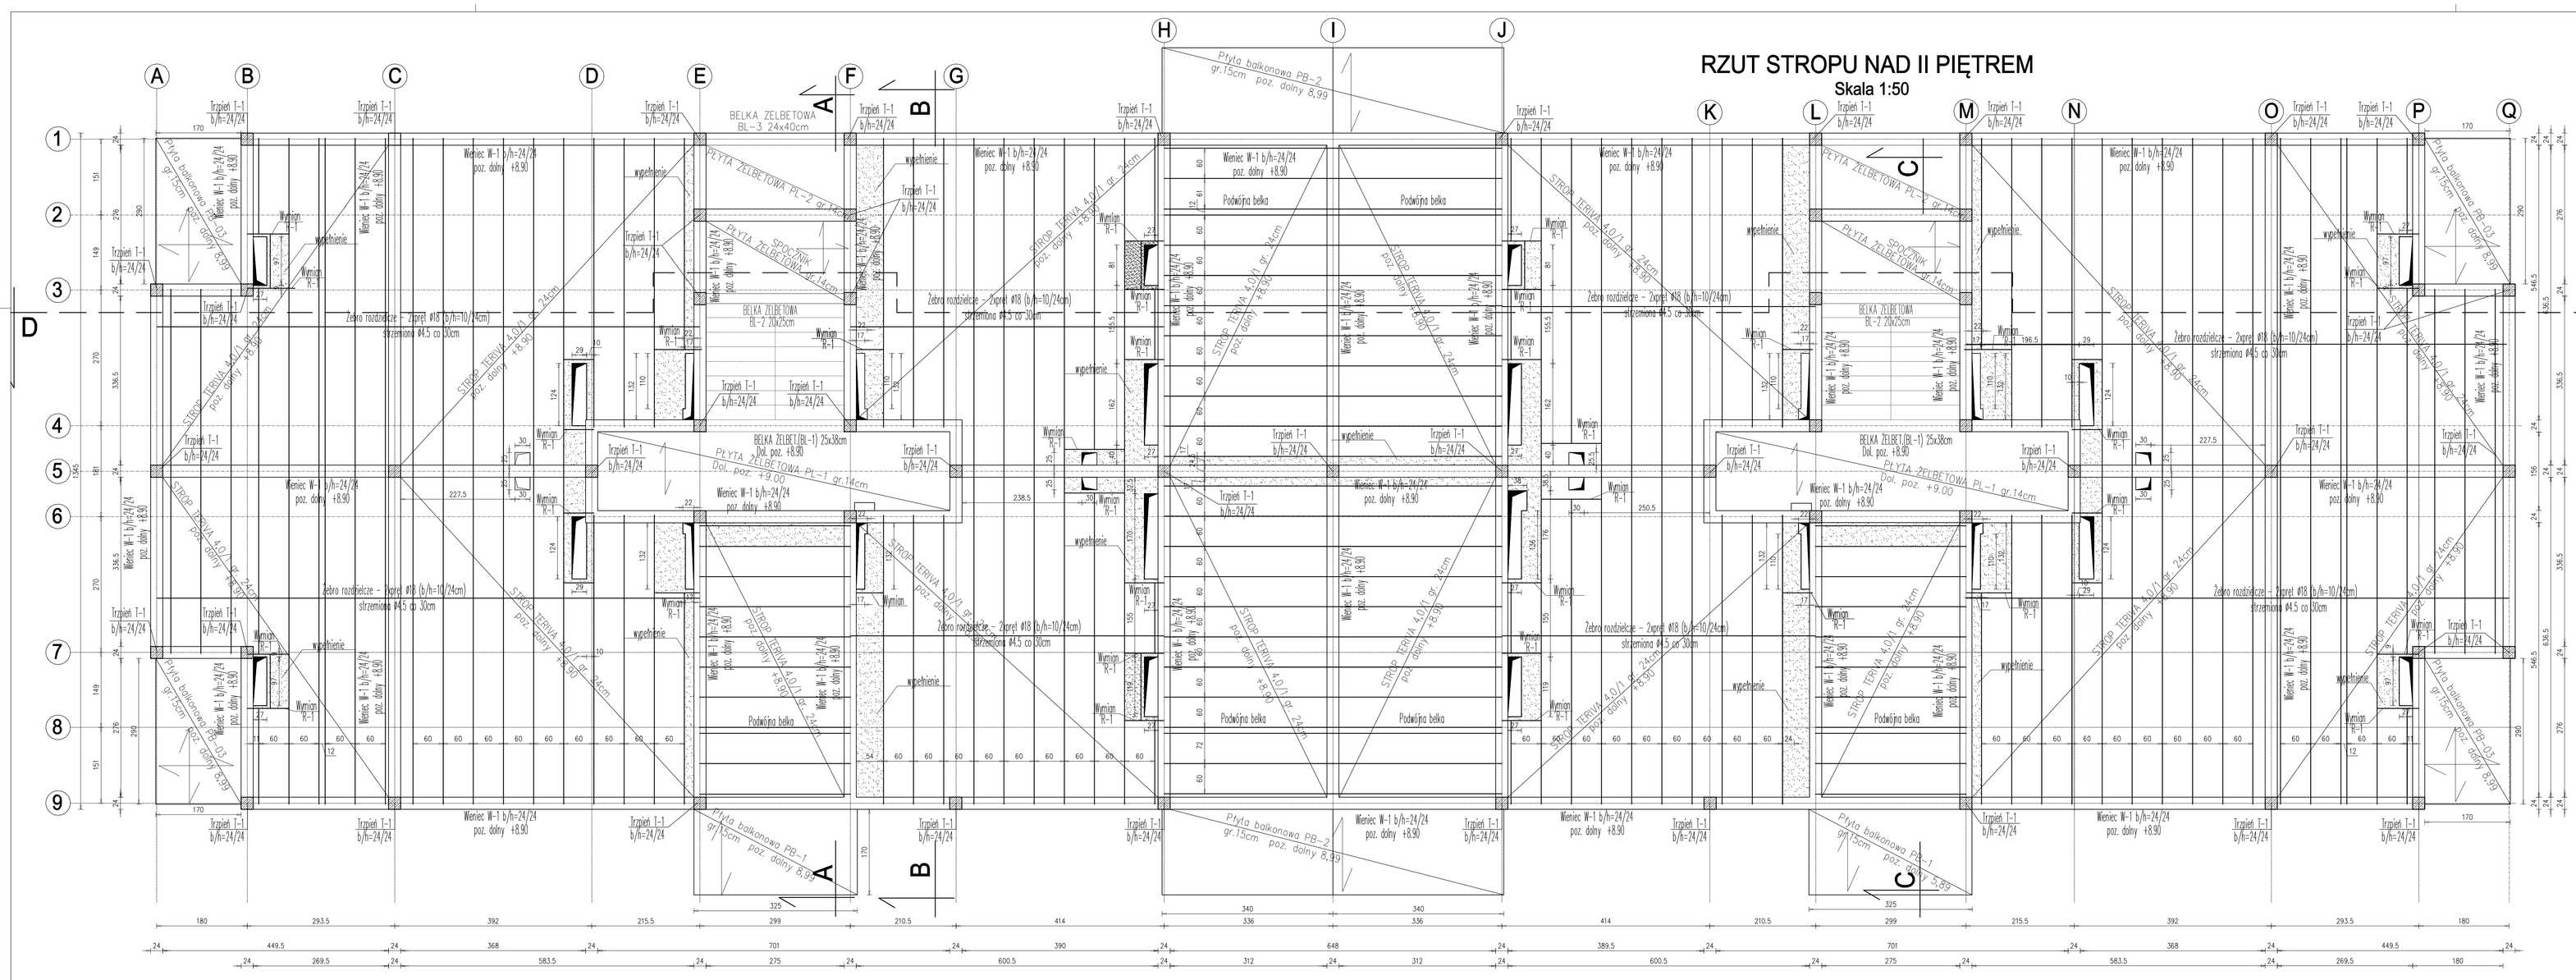

UWAGI:

1. Nośne ściany murowane należy wykonać z bloczków z betonu komórkowego 4 MPa gr.24cm na systemowej zaprawie klejowej. Przy murowaniu ścian przestrzegać instrukcji oraz zaleceń wykonawczych producenta systemu
2. Na rysunku konstrukcyjnym stropu zaznaczono tylko główne przebicia instalacyjne mające wpływ na obliczenia styczno-wytrzymałościowe. Nie zaznaczono mniejszych przebić, bruzd itp. od instalacji.
3. Żelbetowe elementy konstrukcyjne należy wykonać w oparciu o wytyczne dotyczące zbrojenia (patrz detale konstrukcyjne i tabele), z uwzględnieniem postanowień PN-B-03264:2002 dotyczących warunków konstrukcyjnych, a w szczególności długości zakotwienia i zakładów prętów.
4. Przy wykonywaniu stropu Teriva bezwzględnie stosować wytyczne montażu i informacje techniczne producenta stropu
5. W miejscach gdzie rozpiętość stropu Teriva przekracza 4,5 m należy wykonać zbrojenie nadpodporowe zgodnie z wytycznymi producenta.

Przebicia i otwory instalacyjne ustalać na podstawie rysunków architektonicznych. Wymiary wszystkich elementów konstrukcyjnych budynku oraz ich usytuowanie muszą zostać przez wykonawcę sprawdzone. Wątpliwości i niezgodności należy wyjaśniać z projektantem obiektu.

Beton	C20/25 (B25)
Stal zbrojeniowa	A-IIIN (RB500W)
Stal strzemion	A-I (St3S)
Otulina fundamentów	2cm
Poziom porównawczy ±0.00	395,60 m.n.p.m.
Ściany nośne	bloczki z betonu komórkowego gr. 24cm klasy 4 MPa na zaprawie systemowej

MP PROJEKT Paweł Gatan
58-318 Walimiych ul. KŁODZKA 2
tel. 601-400-157, e-mail: pawelgatan@op.pl
Projektowanie, nadzór inwestorski, kosztorysowanie,

INWESTOR:	Gmina Stare Bogaczowice ul. Główna 132, 58-312 Stare Bogaczowice
TEMAT:	Budowa budynku mieszkalnego wielorodzinnego na terenie działki nr 170/1, obręb nr 0008 Struga
STADIUM:	Projekt wykonawczy
ADRES:	działka nr 170/1,169/2, 51/9 obręb 0008 Struga, Gmina Stare Bogaczowice,

		DATA	PODPIS
PROJEKTANT w budowlanej	mgr inż. Paweł Gatan DOŚ/BO/0077/10	15.07.2019	
SPRAWDZAJĄCY w budowlanej	mgr inż. Maria Iatan DOŚ/BO/0129/15	15.07.2019	
NAZWA RYS.	RZUT STROPU NAD II PIĘTREM	SKALA 1:50	NR W-09