
RZUT I PIĘTRA

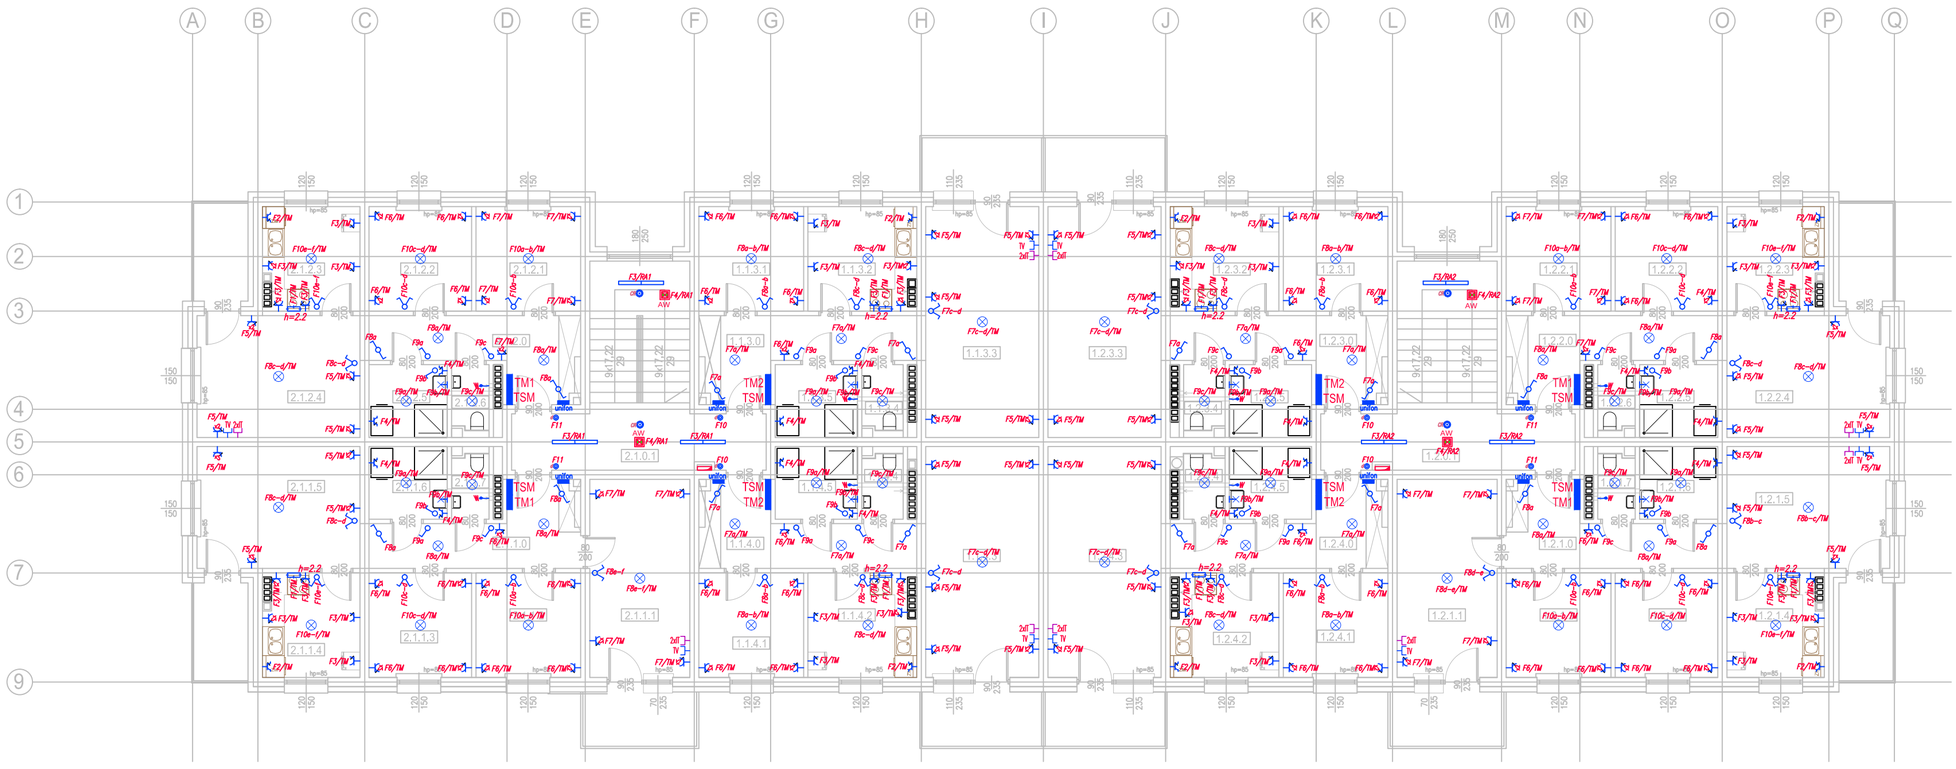

LEGENDA:

	PROJEKTOWANA ROZDZIELNICA ELEKTRYCZNA
	PRZYCISK PRZECIWPOŻAROWEGO WYŁĄCZNIKA PRĄDU
	SZYNA WYRÓWNANIA POTENCJAŁÓW GSU – GŁÓWNA, GSK – LOKALNA
	KORYTO KABLOWE K/T – ELEKTRYCZNE/TELETECHNICZNE
	PRZEBICIE W POSADZCE
	PRZEBICIE W ŚCIANIE
	NASUFITOWA OPRAWA OŚWIETLENIOWA TYPU LED O MOCY min. 20W
IP65	NASUFITOWA OPRAWA OŚWIETLENIOWA TYPU LED O MOCY min. 20W IP65
AW	NASUFITOWA OPRAWA OŚWIETLENIA EWAKUACYJNEGO TYPU LED O MOCY min. 3W 1h
AW	NASUFITOWA OPRAWA OŚWIETLENIA EWAKUACYJNEGO TYPU LED O MOCY min. 3W 1h
AW1.1	OPRAWA EWAKUACYJNA ILED min. 3W, IP65 (NAŚCIENNA) Z MODUŁEM DO NISKICH TEMPERAT.
	OPRAWA ZEWNĘTRZNA TYPU LED (NUMER POLICYJNY) IP65
	OPRAWA KANAŁOWA TYPU LED MIN. 5W IP65
	ŁĄCZNIKI PODTYNKOWE
	PRZYCISK DZWONKOWY
	WYPUST OŚWIETLENIOWY – ZAPAS PRZEWODU
	WYPUST ELEKTRYCZNY – ZAPAS PRZEWODU (W-WYPUST POD WENTYLATOR NA KRATCE WENT.)
	PUSZKA PRZYŁĄCZENIOWA – KUCHENNY ELEKTRYCZNEJ
	GNIAZDO ELEKTRYCZNE PODTYNKOWE 2P+Z 10A/16A
	GNIAZDO ELEKTRYCZNE PODWÓJNE PODTYNKOWE 2P+Z 10A/16A
	GNIAZDO ELEKTRYCZNE PODTYNKOWE 2P+Z 10A/16A IP44
2xII	GNIAZDO PODWÓJNE PODTYNKOWE RJ45 kat. 6
RTV	GNIAZDO RADIOWO – TELEWIZYJNE RTV PODTYNKOWE
	PANEL WEJŚCIOWY – DOMOFONOWY
unifon	DOMOFON – UNIFON
	CZUJKA ZWIERZCHNIO – RUCHOWA

ROZDZIELNICE:

RG+TL – Rozdzielnica główna z tablicami licznikowymi

RK – Rozdzielnica kotłowni

RA – Rozdzielnica administracyjna

ROŻ – Rozdzielnica oświetlenia zewnętrznego

GPD – Główny punkt dystrybucyjny – szafa RACK

TM – Tablica mieszkaniowa

TSM – Telekomunikacyjna szafka mieszkaniowa

ZK – Złącze kablowe ZK3 zab. przy budynku

ASBIG – Centrala aktywnego bezpieczeństwa instalacji gazowej

UWAGI:

1. *W instalacjach należy stosować przewody na napięcie 450/750V i kable 0,6/1kV.*
2. *Przy zasilaniu wielu odbiorów z jednego obwodu stosować puszki rozgałęzne.*
3. *Jeżeli nie podano inaczej wysokość montażu gniazd elektrycznych:*
   - *w przedpokoju, sypialni, pokoju dziennym – 0,3 m od wykończonej posadzki,*
   - *w łazience – 1,1 m od wykończonej posadzki,*
   - *w pomieszczeniach technicznych, pomocniczych i porządkowych – 0,3 m od wykończonej posadzki,*
4. *Gniazda elektryczne z gniazdami teletechnicznymi grupować i montować we wspólnej ramce.*
5. *PRZYCISK PRZECIWPOŻAROWEGO WYŁĄCZNIKA PRĄDU instalować na wysokości 1,5 m (os) od wykończonej posadzki.*
6. *Wszystkie przejścia przez strefy pożarowe wykonać odpowiednią masą ogniodporną.*
7. *Po wykonaniu robót przeprowadzić pomiary sprawdzające i sporządzić protokół.*
8. *Po zamontowaniu koryt kablowych i poprowadzeniu w nich przewodów należy*

MP PROJEKT PAWEŁ GAŁAN
58-308 WAŁBRZYCH UL. KŁODZKA 2
tel: 661-490-137,e-mail: pawelgalan@vp.pl
PROJEKTOWANIE, NADZÓR INWESTORSKI, KOSZTORYSOWANIE.

INWESTOR:	Gmina Stare Bogaczowice ul. Główna 132, 58–312 Stare Bogaczowice
TEMAT:	Budowa budynku mieszkalnego wielorodzinnego na terenie działki nr 170/1, obręb nr 0008 Struga
STADIUM:	Projekt budowlany
ADRES:	działka nr 170/1, obręb 0008 Struga, Gmina Stare Bogaczowice, przy ul. Św. Jana Pawła

		DATA	PODPIS
PROJEKTANT br.inst. elektryczne	mgr inż. Krzysztof Leszczyński 198/DOŚ/15 DOŚ/IE/0244/15	16.10.2019	
SPRAWDZAJĄCY br.inst. elektryczne	mgr inż. Przemysław Jaromin 157/DOŚ/03 DOŚ/IE/0447/04	16.10.2019	
NAZWA RYS.:	RZUT I PIĘTRA – PLAN INSTALACJI ELEKTRYCZNEJ	SKALA 1:100	NR 2IE