
PLAN ZAGOSPODAROWANIA TERENU

Skala 1:500

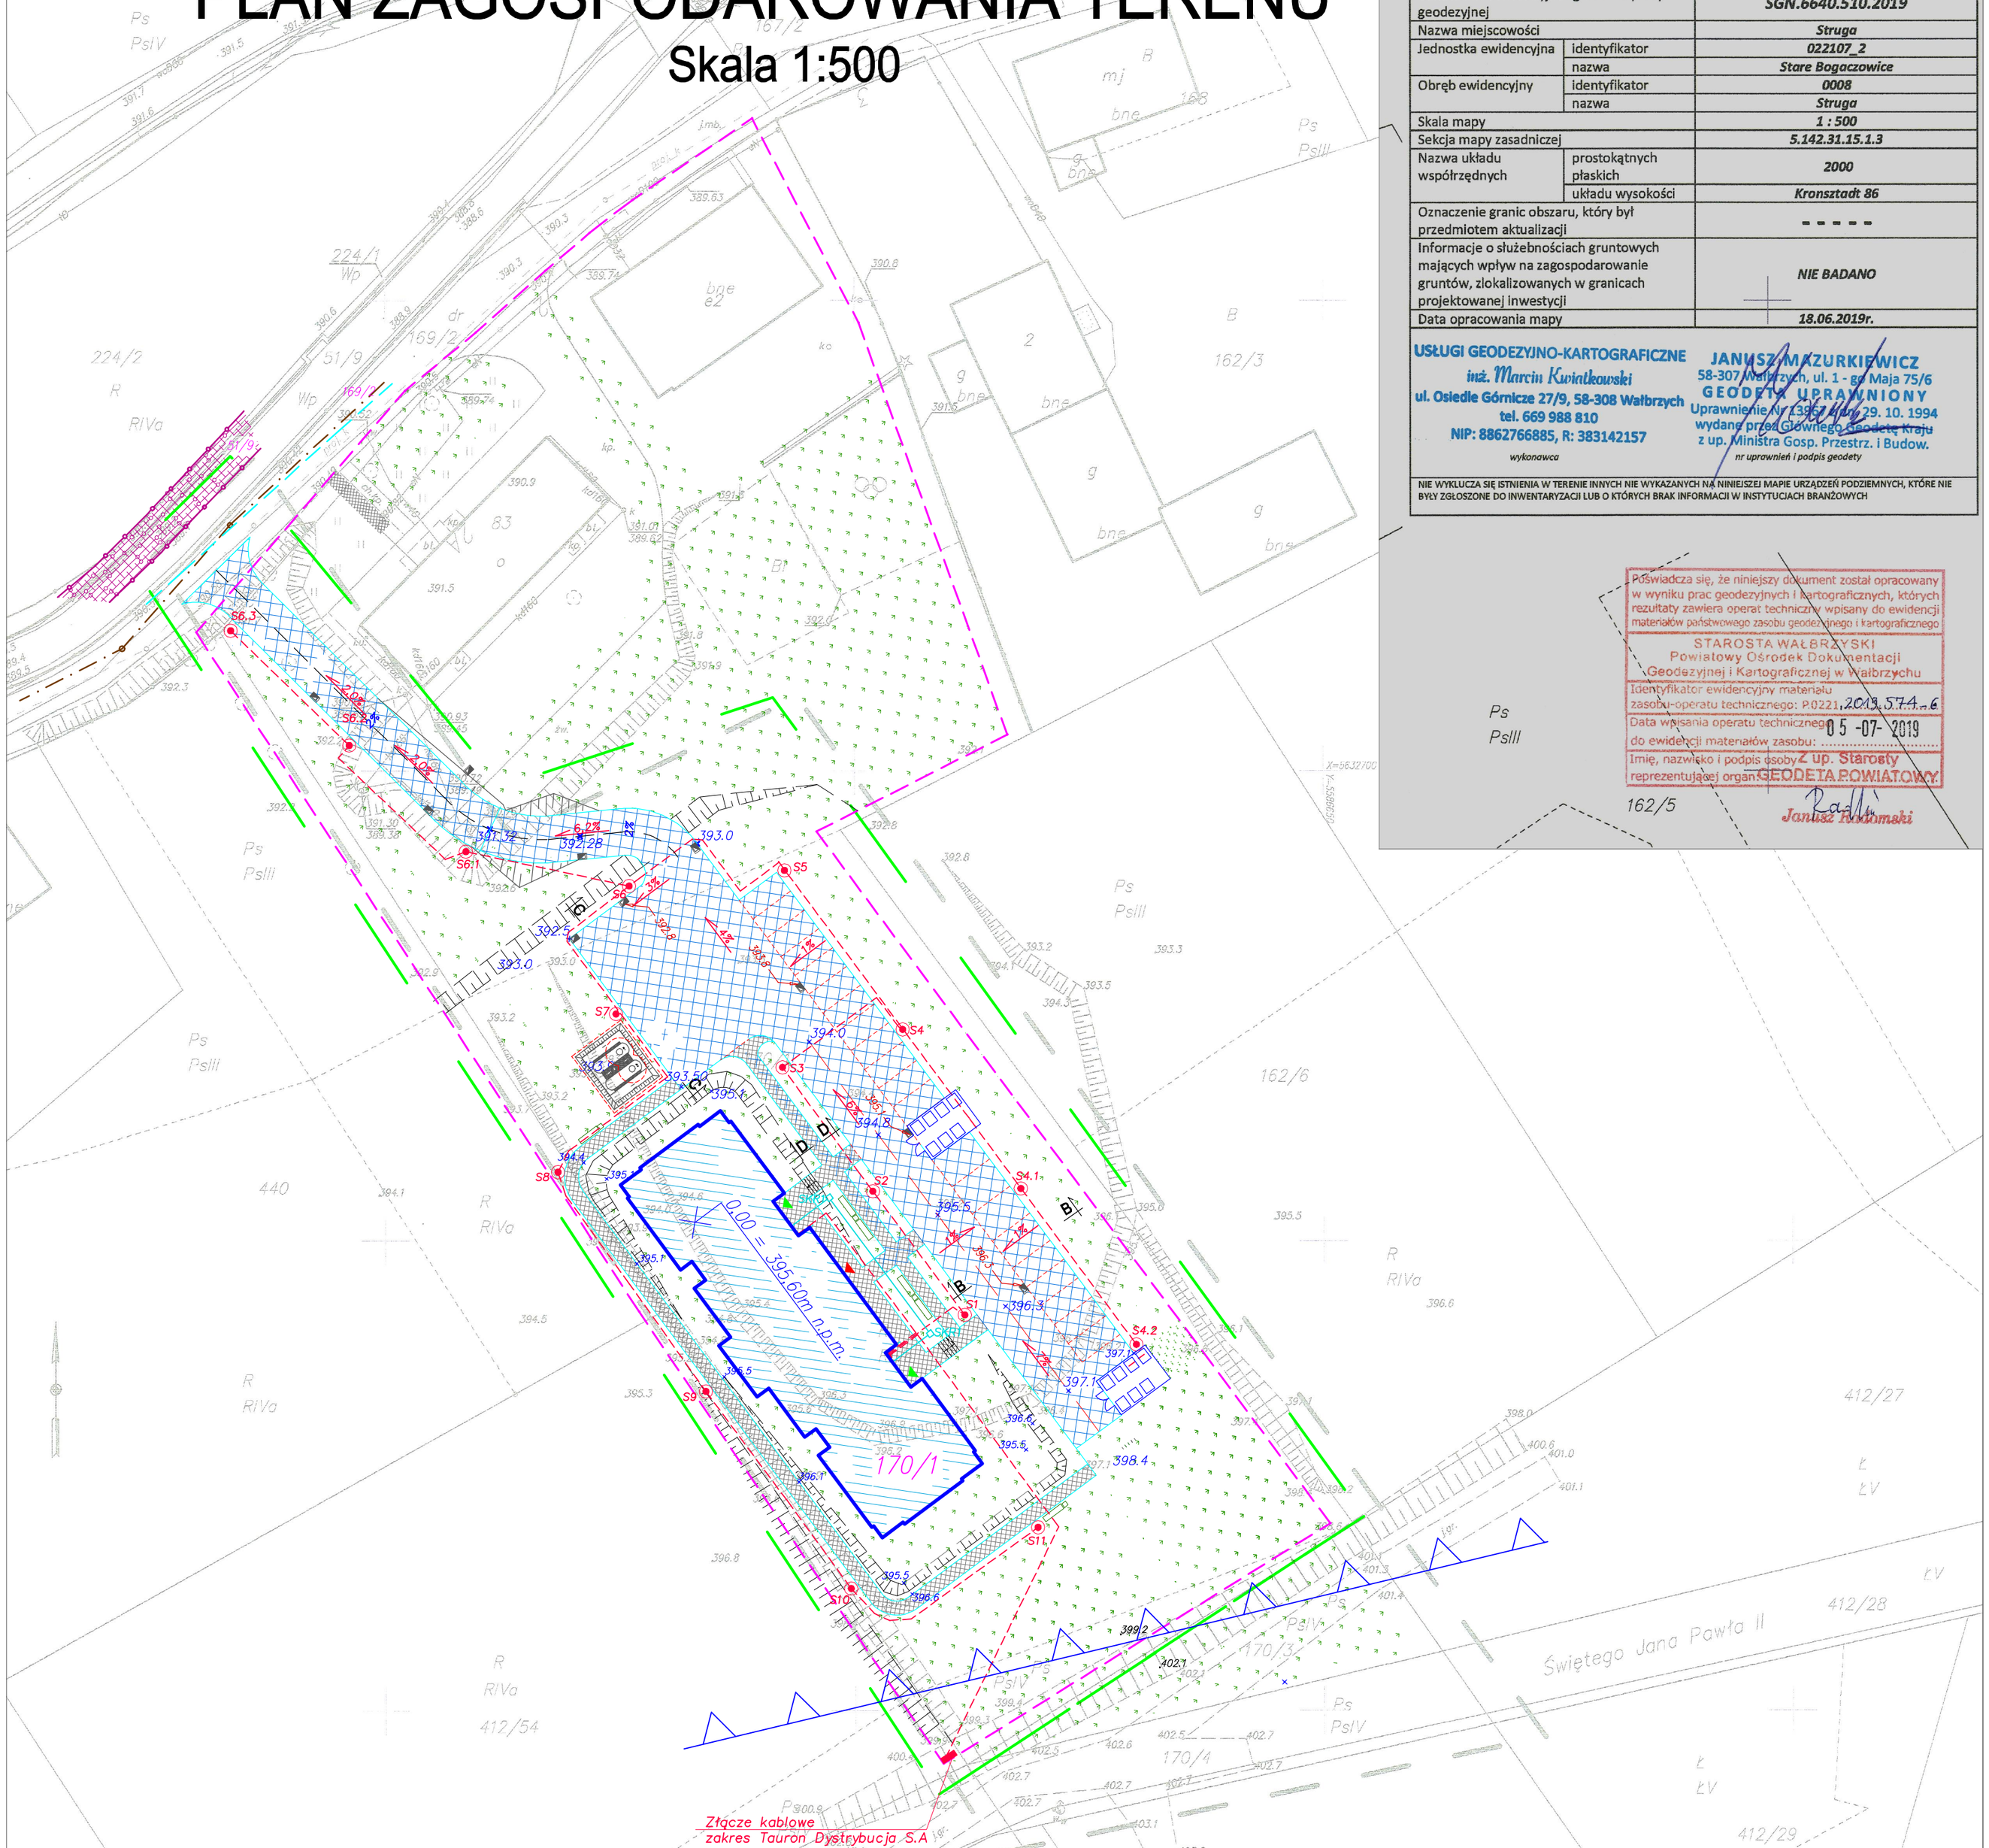

MAPA DO CELÓW PROJEKTOWYCH

Oznaczenie kancelaryjne zgłoszenia pracy geodezyjnej		SGN.6640.510.2019
Nazwa miejscowości		Struga
Jednostka ewidencyjna	identyfikator	022107_2
	nazwa	Stare Bogaczowice
Obręb ewidencyjny	identyfikator	0008
	nazwa	Struga
Skala mapy		1 : 500
Sekcja mapy zasadniczej		5.142.31.15.1.3
Nazwa układu współrzędnych	prostokątnych płaskich	2000
	układu wysokości	Kronsztadt 86
Oznaczenie granic obszaru, który był przedmiotem aktualizacji		- - - - -
Informacje o służebnościach gruntowych mających wpływ na zagospodarowanie gruntów, zlokalizowanych w granicach projektowanej inwestycji		NIE BADANO
Data opracowania mapy		18.06.2019r.

USŁUGI GEODEZYJNO-KARTOGRAFICZNE
inż. Marcin Kwiatkowski
ul. Osiedle Górnicze 27/9, 58-308 Wałbrzych
tel. 669 988 810
NIP: 8862766885, R: 383142157
wykonawca

JANUSZ MAZURKIEWICZ
58-307 Walim 72, ul. 1 - go Maja 75/6
GEODETA UPRAWNIONY
Uprawnienia Nr 7395 z dnia 29. 10. 1994
wydane przez Głównego Geodetę Kraju
z up. Ministra Gosp. Przestrz. i Budow.
nr uprawnień i podpis geodety

NIE WYKLUCZA SIĘ ISTNIENIA W TERENIE INNYCH NIE WYKAZANYCH NA NINIEJSZEJ MAPIE URZĄDZEŃ PODZIEMNYCH, KTÓRE NIE BYŁY ZGŁOSZONE DO INWENTARYZACJI LUB O KTÓRYCH BRAK INFORMACJI W INSTYTUCJACH BRANŻOWYCH

Poświadcza się, że niniejszy dokument został opracowany w wyniku prac geodezyjnych i kartograficznych, których rezultaty zawiera operat techniczny wpisany do ewidencji materiałów państwowego zasobu geodezyjnego i kartograficznego
STAROSTA WAŁBRZYSKI
Powiatowy Ośrodek Dokumentacji Geodezyjnej i Kartograficznej w Wałbrzychu
Identyfikator ewidencyjny materiału zasobu-operatu technicznego: P0221/2019/574/6
Data wpisania operatu technicznego do ewidencji materiałów zasobu: 05-07-2019
Imię, nazwisko i podpis osoby reprezentującej organ: z up. Starosty GEODETA POWIATOWY Janusz Rakowski

LEGENDA

- granica opracowania
- granice działek Inwestora
- 170/1 — numer działki Inwestora
- 402.1 — rzędne istniejące
- 394.0 — rzędne projektowane
- projektowany budynek
- powierzchnie utwardzone (chodniki)
- powierzchnie utwardzone, drogi dojazdowe, place manewrowe i miejsca postojowe (MP)
- powierzchnia biologicznie czynna
- projektowane kable nN
- projektowana kanalizacja teletechniczna
- projektowany 4m słup oświetleniowy z oprawą parkową typu LED
- projektowane złącza kablowe
- projektowana studnia kablowa SKR1

MP PROJEKT Paweł Gałan
58-308 Wałbrzych ul. KŁODZKA 2
tel: 661-490-137,e-mail: pawelgalan@vp.pl
Projektowanie, nadzór inwestorski, kosztorysowanie.

INWESTOR:	Gmina Stare Bogaczowice ul. Główna 132, 58-312 Stare Bogaczowice		
TEMAT:	Budowa budynku mieszkalnego wielorodzinnego na terenie działki nr 170/1, obręb nr 0008 Struga		
STADIUM:	Projekt wykonawczy		
ADRES:	działka nr 170/1, 169/2, 51/9 obręb 0008 Struga, Gmina Stare Bogaczowice,		
		DATA	PODPIS
PROJEKTANT br.elektryczna	mgr inż. Krzysztof Leszczyński 198/DOŚ/15 DOŚ/IE/0244/15	15.07.2019	
SPRAWDZAJĄCY br.elektryczna	mgr inż. Przemysław Jaromin 157/DOŚ/03 DOŚ/IE/0447/04	15.07.2019	
NAZWA RYS.:	Plan zagospodarowania terenu plan sieci nN i kanalizacji teletechnicznej	SKALA 1:500	NR 24/IE