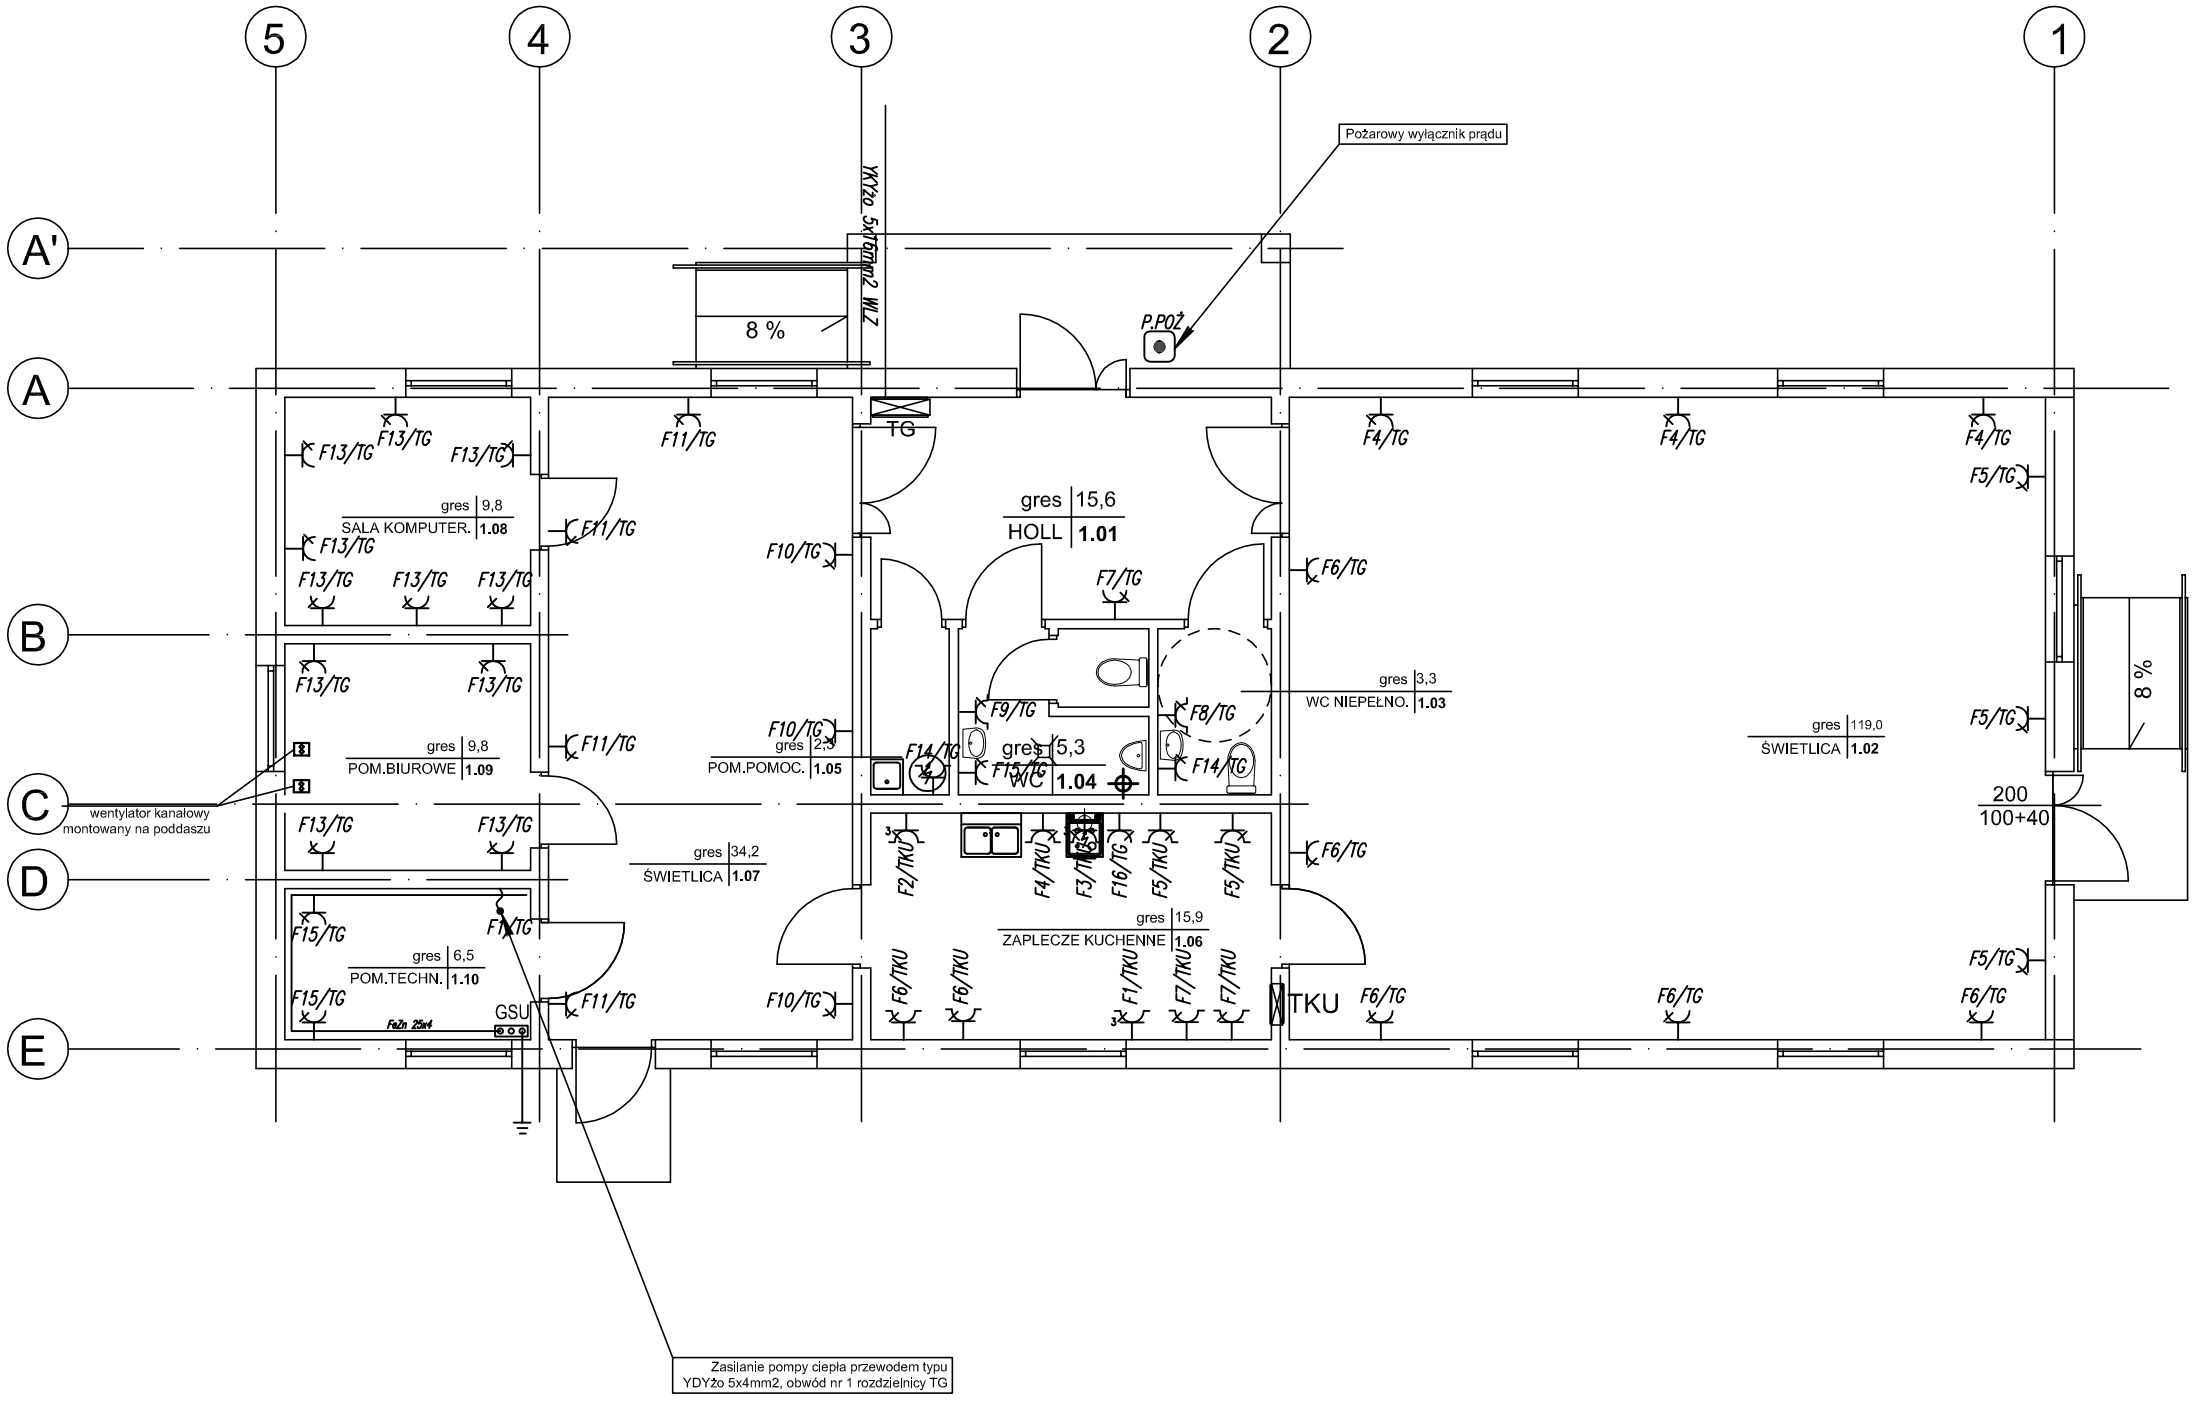


ZESTAWIENIE POMIESZCZEŃ NA PARTERZE

Nr	Nazwa pomieszczenia	Posadzka	Pow. w m²
1	2	3	4
1.01	HOLL	gres	15,6
1.02	ŚWIETLICA	gres	119,0
1.03	WC NIEPEŁNOSPRA.	gres	3,3
1.04	WC	gres	5,3
1.05	POM. POMOCNICZE	gres	2,3
1.06	ZAPLECZE KUCHEN.	gres	15,9
1.07	ŚWIETLICA	gres	34,2
1.08	SALA KOMPUTERO.	gres	9,8
1.09	POM. BIUROWE	gres	9,8
1.10	POM. TECHNICZNE	gres	6,5
RAZEM POWIERZCHNIA w m²			221,7

LEGENDA:

Rozdzielnice elektryczne
TG – główna rozdzielnica elektryczna budynku
TKU – rozdzielnica elektryczna zaplecza kuchennego

GSU *Główna szyna uziemiająca*

Wypust elektryczny – zapas przewodu

Przycisk pożarowego głównego wyłącznika prądu budynku

Gniazdo elektryczne 2P+Z 10A/16A

Gniazdo elektryczne 2P+Z 10A/16A, IP44

Gniazdo elektryczne 4P+Z 16A, IP65

Biuro projektów i usług inwestycyjnych INSTAL STD
tel. 501 292 469
58-304 Wałbrzych ul. Wysockiego 28 pok.23

Projektant br. elektryczna	mgr inż. Krzysztof Leszczyński	198/DOŚ/15 DOŚ/IE/0244/15	Data: 10.01.2018r.
Temat:	"Budowa świetlicy wiejskiej wraz z zagospodarowaniem terenu w miejscowości Cieszów dz. nr 175/1, 260/2 obręb Cieszów gmina Stare Bogaczowice"		Stadium: PB
Inwestor:	Gmina Stare Bogaczowice ul. Główna 132; 58–312 Stare Bogaczowice		Skala: 1:100
Tytuł rys.:	RZUT PARTERU – PLAN INSTALACJI GNIAZD WTYKOWYCH		Nr rys.: 1E