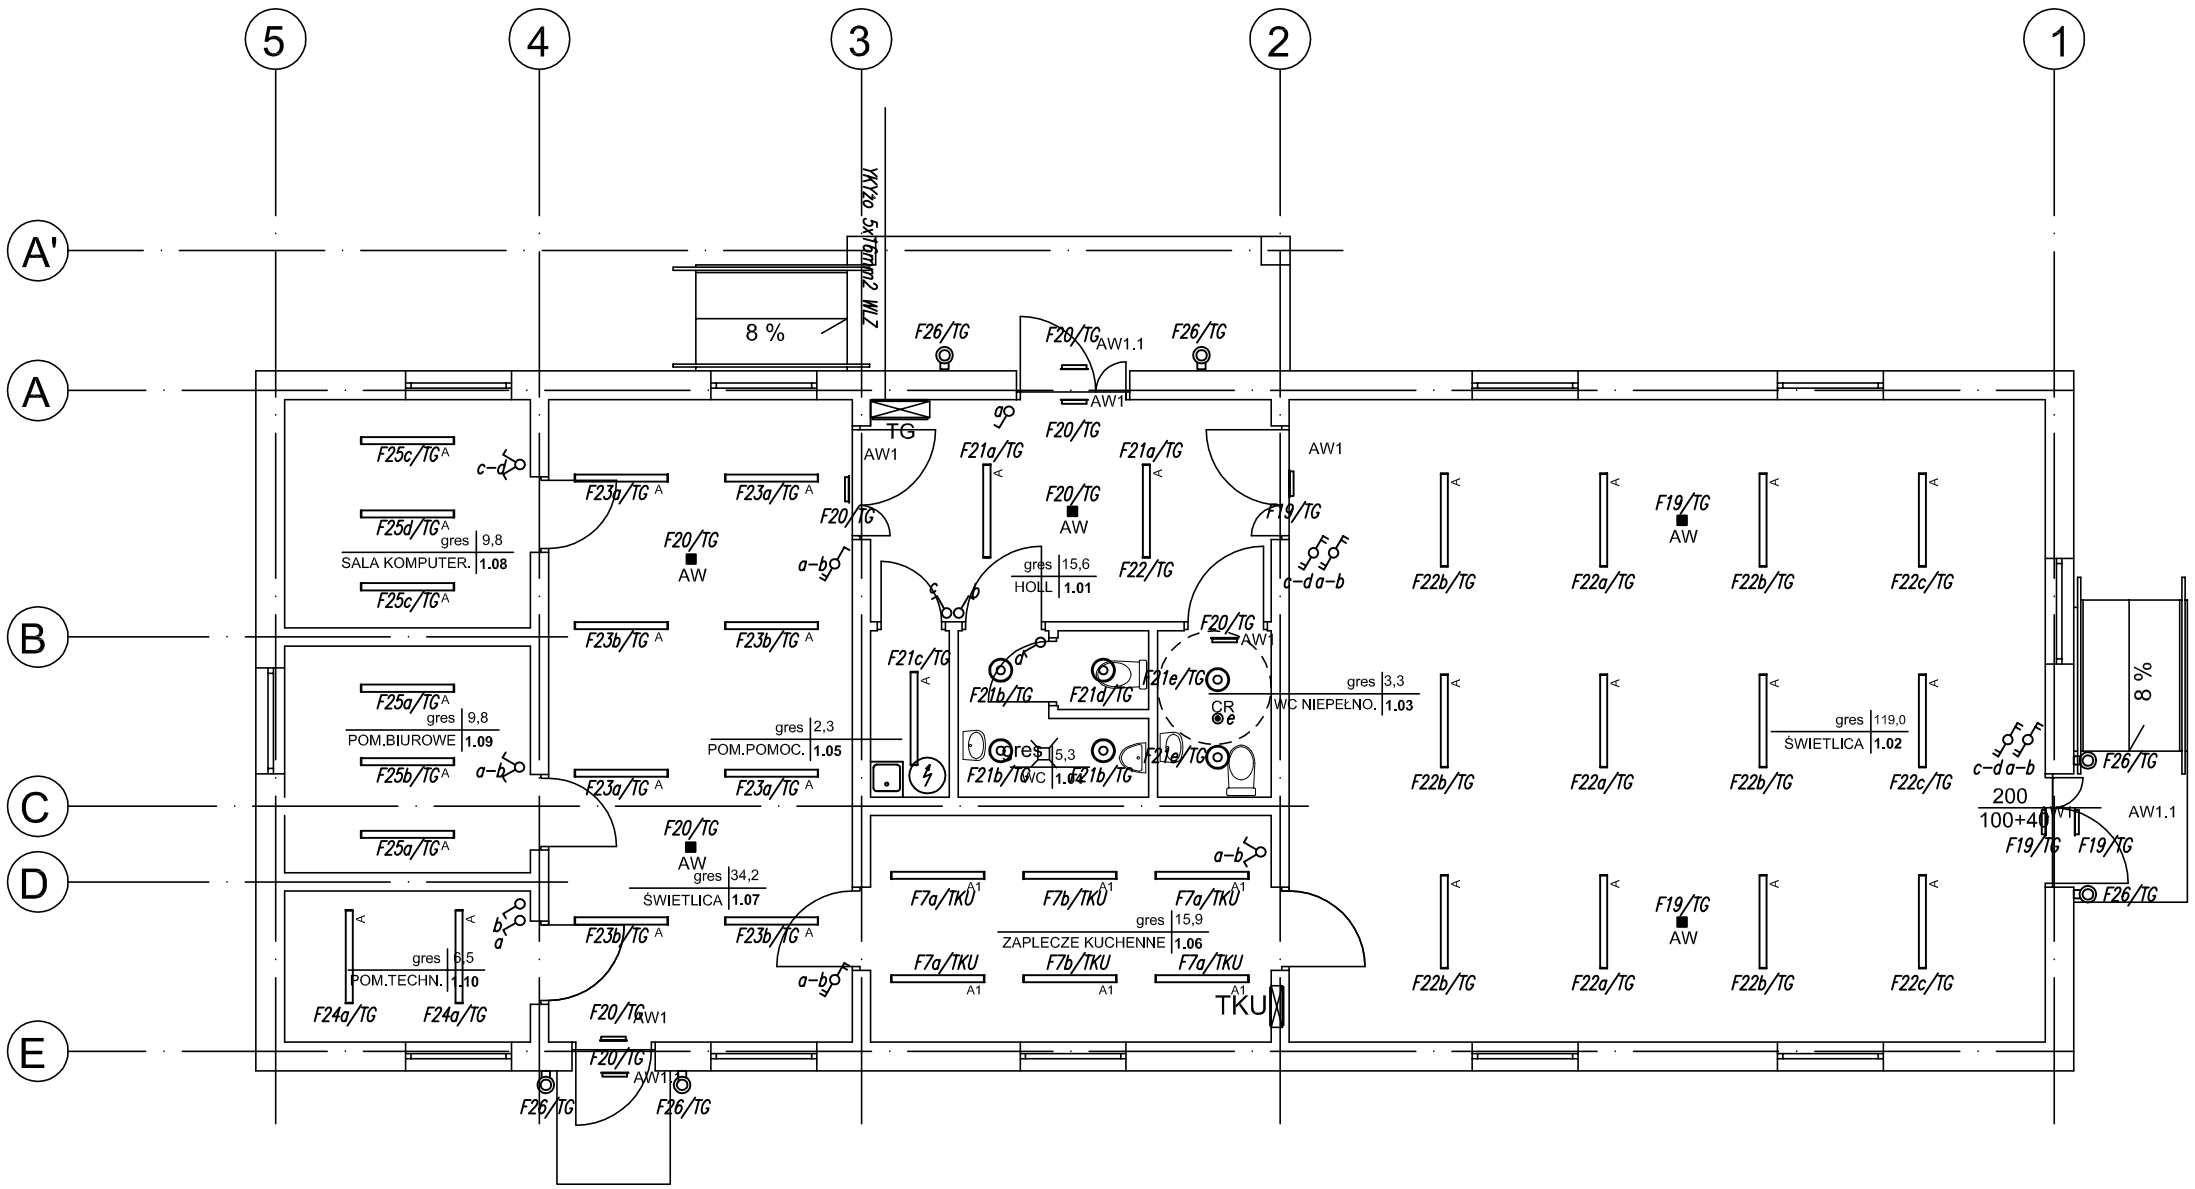


ZESTAWIENIE POMIESZCZEŃ NA PARTERZE

Nr	Nazwa pomieszczenia	Posadzka	Pow. w m²
1	2	3	4
1.01	HOLL	gres	15,6
1.02	ŚWIETLICA	gres	119,0
1.03	WC NIEPEŁNOSPRA.	gres	3,3
1.04	WC	gres	5,3
1.05	POM. POMOCNICZE	gres	2,3
1.06	ZAPLECZE KUCHEN.	gres	15,9
1.07	ŚWIETLICA	gres	34,2
1.08	SALA KOMPUTERO.	gres	9,8
1.09	POM. BIUROWE	gres	9,8
1.10	POM. TECHNICZNE	gres	6,5
RAZEM POWIERZCHNIA w m²			221,7

LEGENDA:

- Rozdzielnice elektryczne
  TG – główna rozdzielnica elektryczna budynku
  TKU – rozdzielnica elektryczna zaplecza kuchennego
- A — Oprawa nastropowa LED 40W 4300lm
- A1 — Oprawa nastropowa LED 40W IP65 4300lm
- Oprawa naściennaz czujką zmierzchową LED 10W IP65
- Oprawa nastropowa typu downlight LED 24W IP44
- AW — Oprawa oświetlenia ewakuacyjnego LED 3W 1h
- AW1 — Oprawa oświetlenia ewakuacyjnego "kierunkowa" LED 3W 1h
- AW1.1 — Oprawa oświetlenia ewakuacyjnego LED 3W 1h IP65 cold
- Łącznik jednobiegunowy
- Łącznik jednobiegunowy IP44
- Łącznik dwubiegunowy
- Łącznik schodowy
- Łącznik schodowy podwójny
- CR — Czujka ruchu 360 stopni

Biuro projektów i usług inwestycyjnych INSTAL STD
tel. 501 292 469
58-304 Wałbrzych ul. Wysockiego 28 pok.23

Projektant br. elektryczna	mgr inż. Krzysztof Leszczyński	198/DOŚ/15 DOŚ/IE/0244/15	Data: 10.01.2018r.
Temat:	"Budowa świetlicy wiejskiej wraz z zagospodarowaniem terenu w miejscowości Cieszów dz. nr 175/1, 260/2 obręb Cieszów gmina Stare Bogaczowice"		Stadium: PB
Inwestor:	Gmina Stare Bogaczowice ul. Główna 132; 58–312 Stare Bogaczowice		Skala: 1:100
Tytuł rys.:	RZUT PARTERU – PLAN INSTALACJI OŚWIETLENIA		Nr rys.: 2E