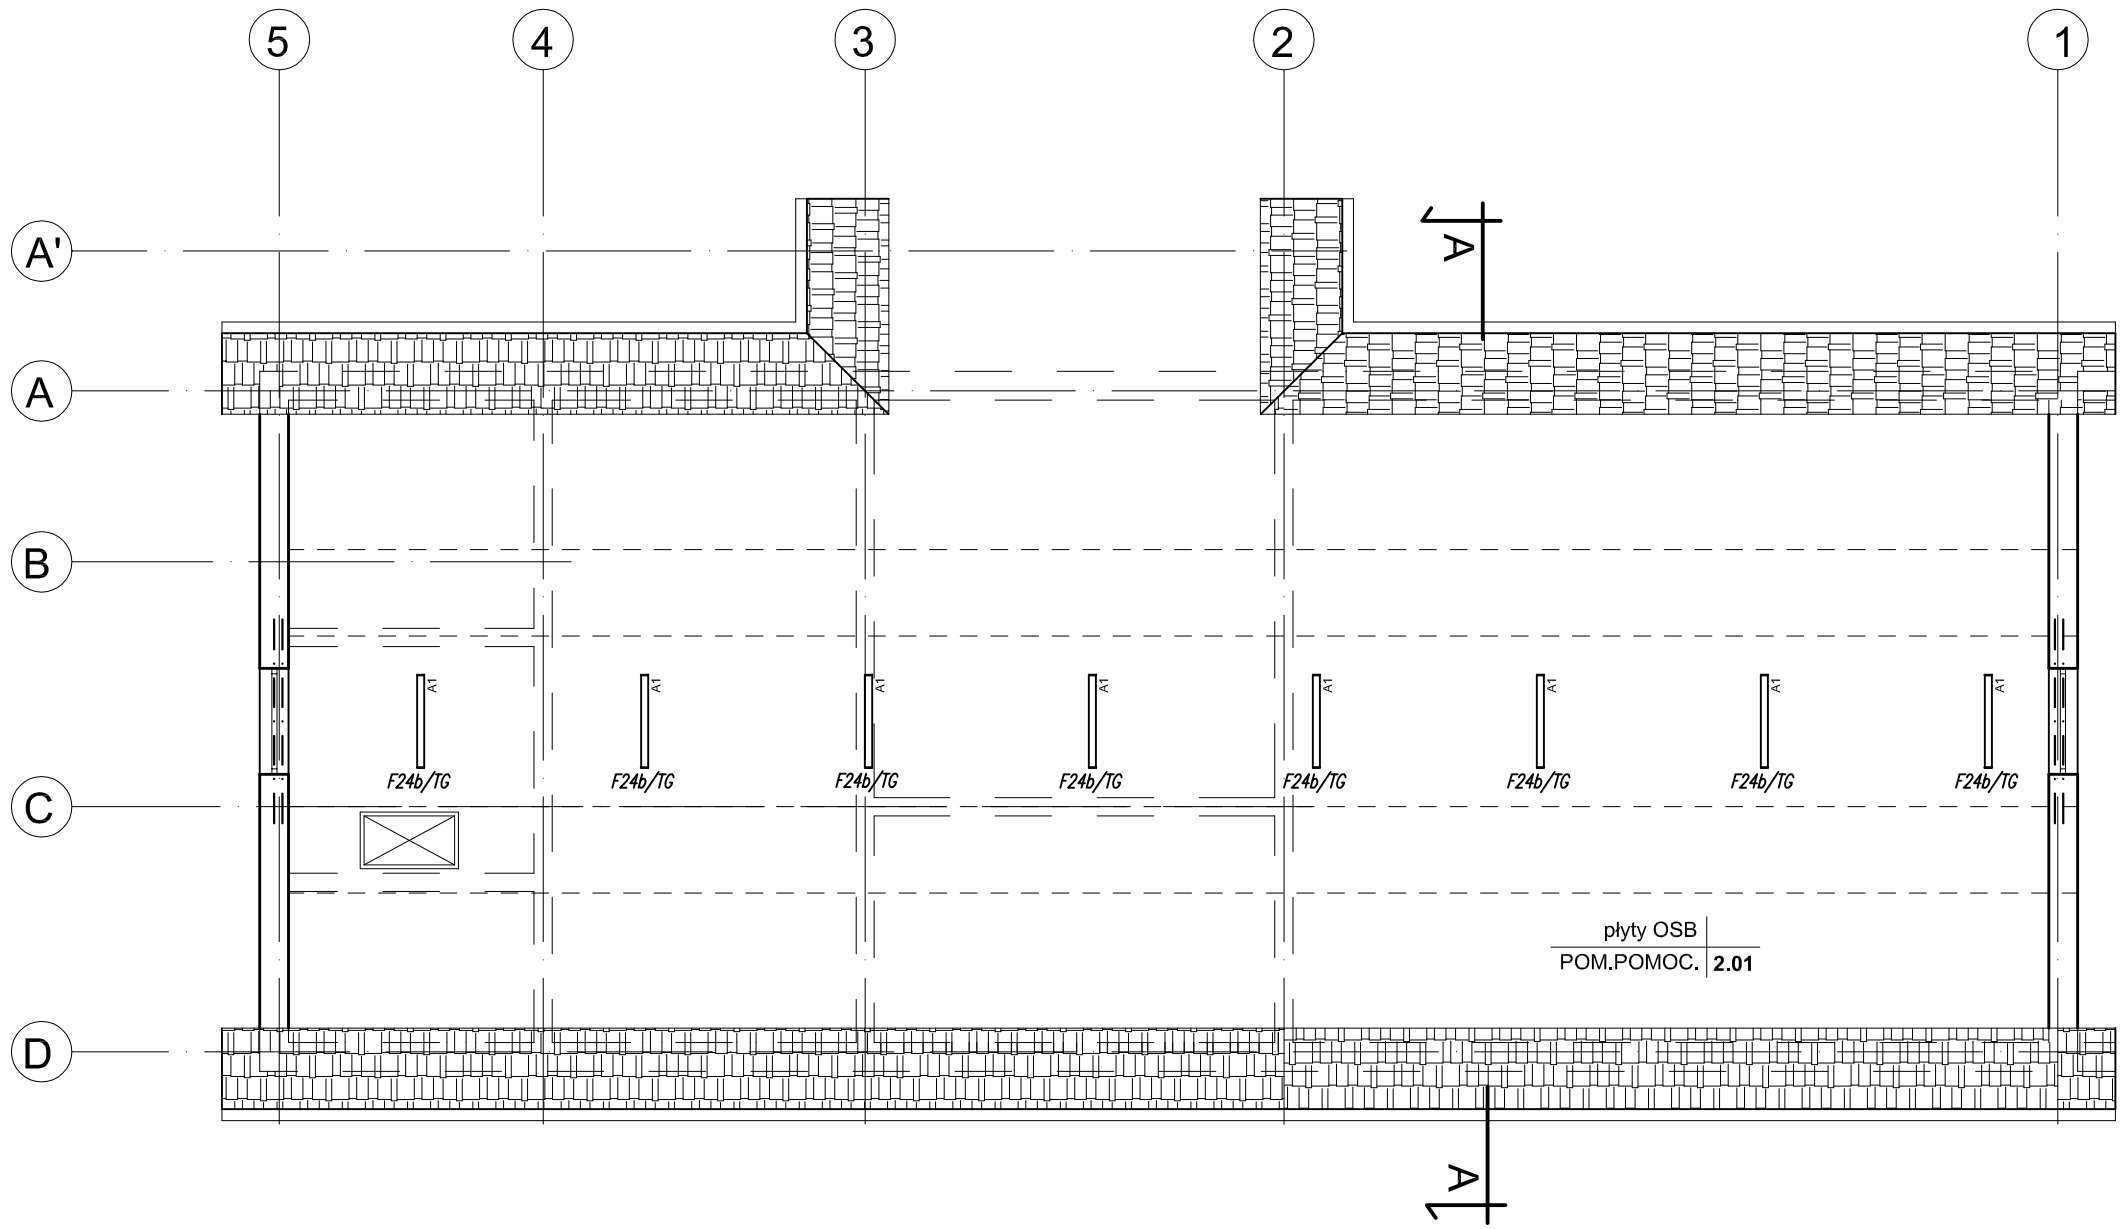



## LEGENDA:

- Rozdzielnice elektryczne
  TG – główna rozdzielnica elektryczna budynku
  TKU – rozdzielnica elektryczna zaplecza kuchennego
- A — Oprawa nastropowa LED 40W 4300lm
- A1 — Oprawa nastropowa LED 40W IP65 4300lm
- Oprawa naściennaz czujką zmierzchową LED 10W IP65
- Oprawa nastropowa typu downlight LED 24W IP44
- AW — Oprawa oświetlenia ewakuacyjnego LED 3W 1h
- AW1 — Oprawa oświetlenia ewakuacyjnego "kierunkowa" LED 3W 1h
- AW1.1 — Oprawa oświetlenia ewakuacyjnego LED 3W 1h IP65 cold
- Łącznik jednobiegunowy
- Łącznik jednobiegunowy IP44
- Łącznik dwubiegunowy
- Łącznik schodowy
- Łącznik schodowy podwójny
- CR — Czujka ruchu 360 stopni


Biuro projektów i usług inwestycyjnych INSTAL STD
tel. 501 292 469
58-304 Wałbrzych ul. Wysockiego 28 pok.23


| | | | | |
|---|---|---|---|---|
| Projektant br. elektryczna | mgr inż. Krzysztof Leszczyński | 198/DOŚ/15<br>DOŚ/IE/0244/15 | | Data: 10.01.2018r. |
| Temat: | "Budowa świetlicy wiejskiej wraz z zagospodarowaniem terenu w miejscowości Cieszów dz. nr 175/1, 260/2 obręb Cieszów gmina Stare Bogaczowice" | | | Stadium: PB |
| Inwestor: | Gmina Stare Bogaczowice<br>ul. Główna 132; 58–312 Stare Bogaczowice | | | Skala: 1:100 |
| Tytuł rys.: | RZUT PARTERU – PLAN INSTALACJI ELEKTRYCZNEJ | | | Nr rys.: 3E |