

LEGENDA:
— — powrót instalacji c.o.
——— zasilanie instalacji c.o.
——— zasilanie i powrót z rodzielaczy

UWAGA:
– W pomieszczeniach należy wykonać instalacje centralnego ogrzewania podłogowego z rur polietylenowych trójwarstwowych ø16mm.
– Pętle grzewcze układać jako "ślimak".
– Przewody w petlach grzewczych układać zgodnie z rysunkiem.
– Rozdzielacze należy montować w podtynkowych szafkach.

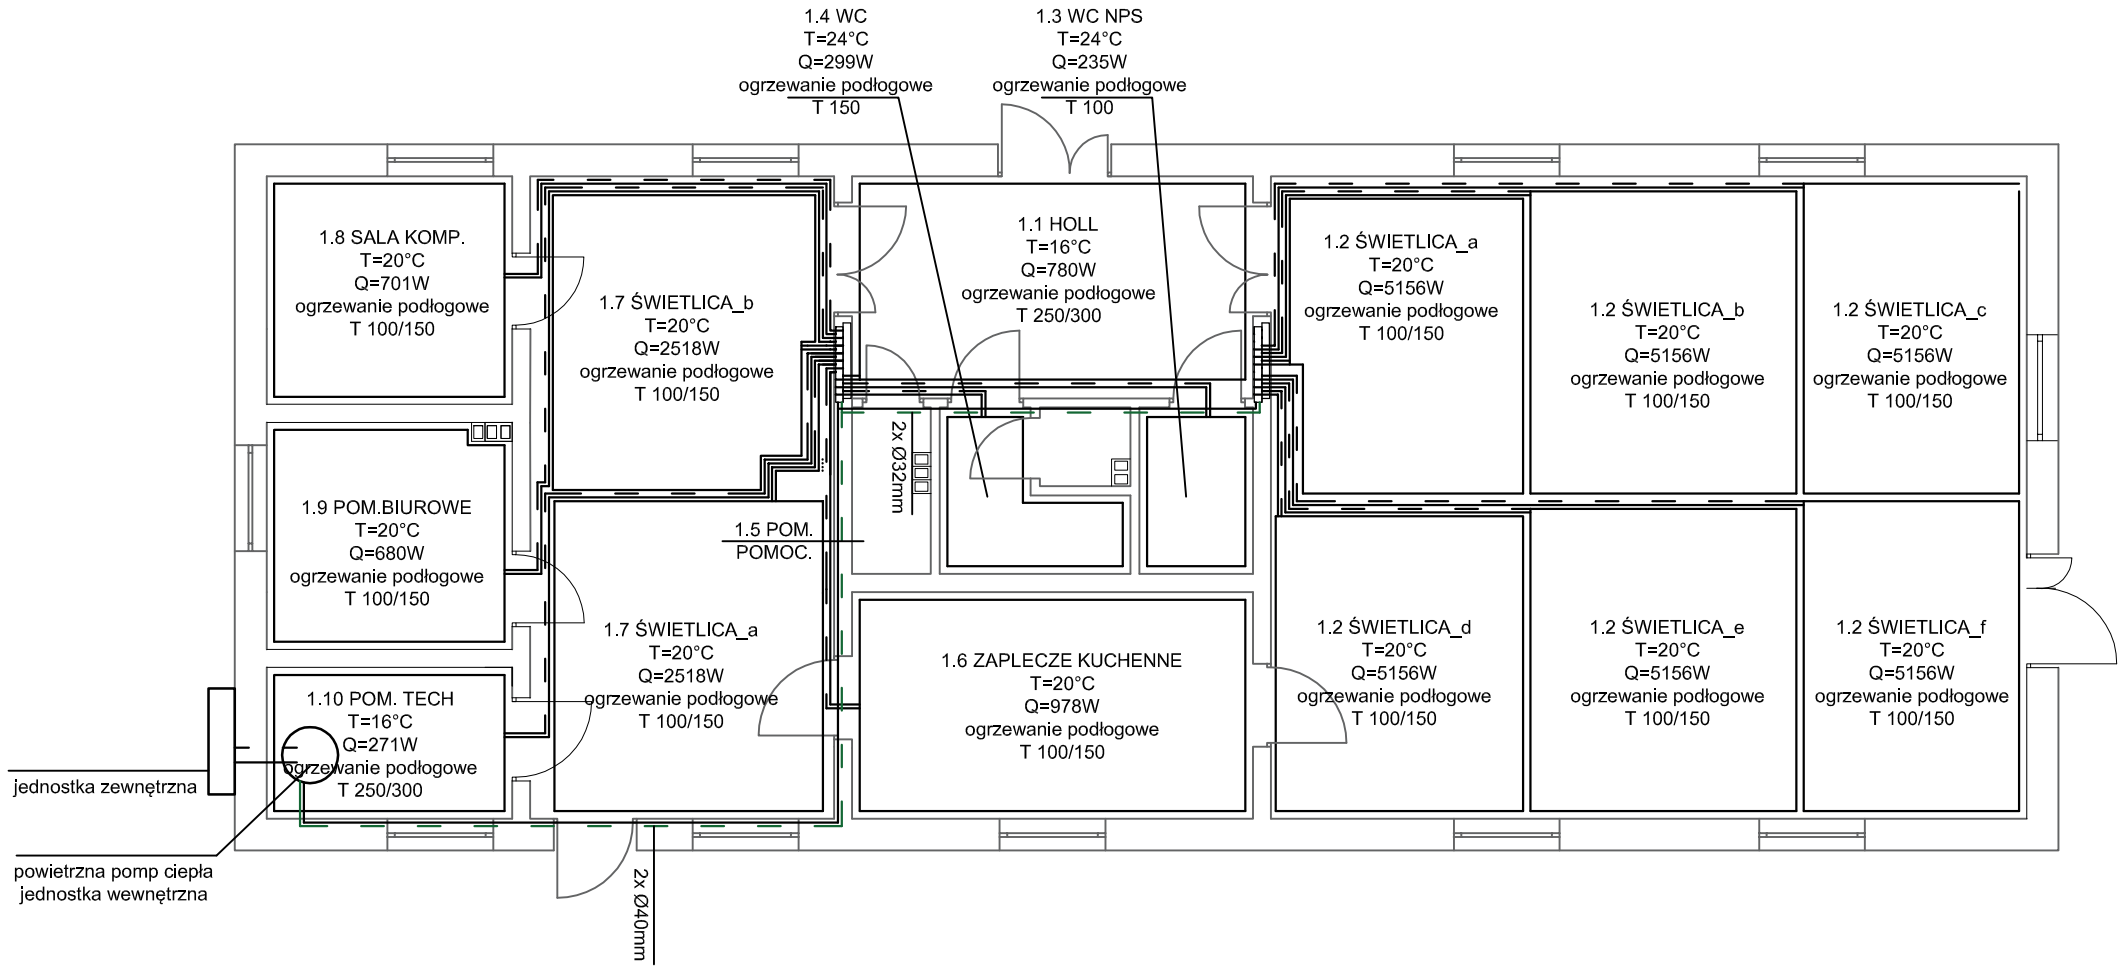

Nr	Nazwa pomieszczenia	Posadzka	Pow. [m²]
1	2	3	4
1.01	HOLL	gres	15,60
1.02	ŚWIETLICA	gres	119,00
1.03	WC NIEPEŁNOSPR.	gres	3,30
1.04	WC	gres	5,30
1.05	POM. POMOCNICZE	gres	2,30
1.06	ZAPLECZE KUCHENNE	gres	15,90
1.07	ŚWIETLICA 2	gres	34,20
1.08	SALA KOMPUTEROWA	gres	9,80
1.09	POM. BIUROWE	gres	9,80
1.10	POM. TECHNICZNE	gres	6,50
		RAZEM	**221,70**

OGRZEWANIE PODŁOGOWE - projektowane warstwy podłogi

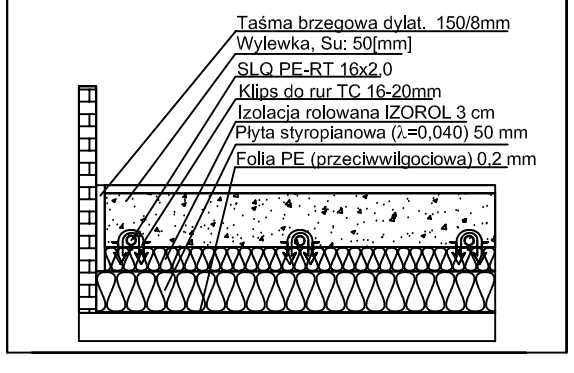

Biuro projektów i usług inwestycyjnych INSTAL STD
tel. 501 292 469
Biuro: 58-304 Wałbrzych ul. Wysockiego 28 pok.23

Projektant br.sanitarna:	mgr inż. Sylwia Tchorowska	124/DOŚ/06 DOŚ/IS/0471/06		Data: 10.01.2018
Projektant br. sanitarna:	mgr inż. Jolanta Jęczkowska			
Temat:	"Budowa świetlicy wiejskiej wraz z zagospodarowaniem terenu w miejscowości Cieszów dz. nr 175/1, 260/2 obręb Cieszów gmina Stare Bogaczowice"			Stadium: PB
Inwestor:	Gmina Stare Bogaczowice ul. Główna 132; 58–312 Stare Bogaczowice			Skala: 1:100
Tytuł rys.:	RZUT PARTERU – INSTALACJA CENTRALNEGO OGRZEWANIA			Nr rys.: 10IS