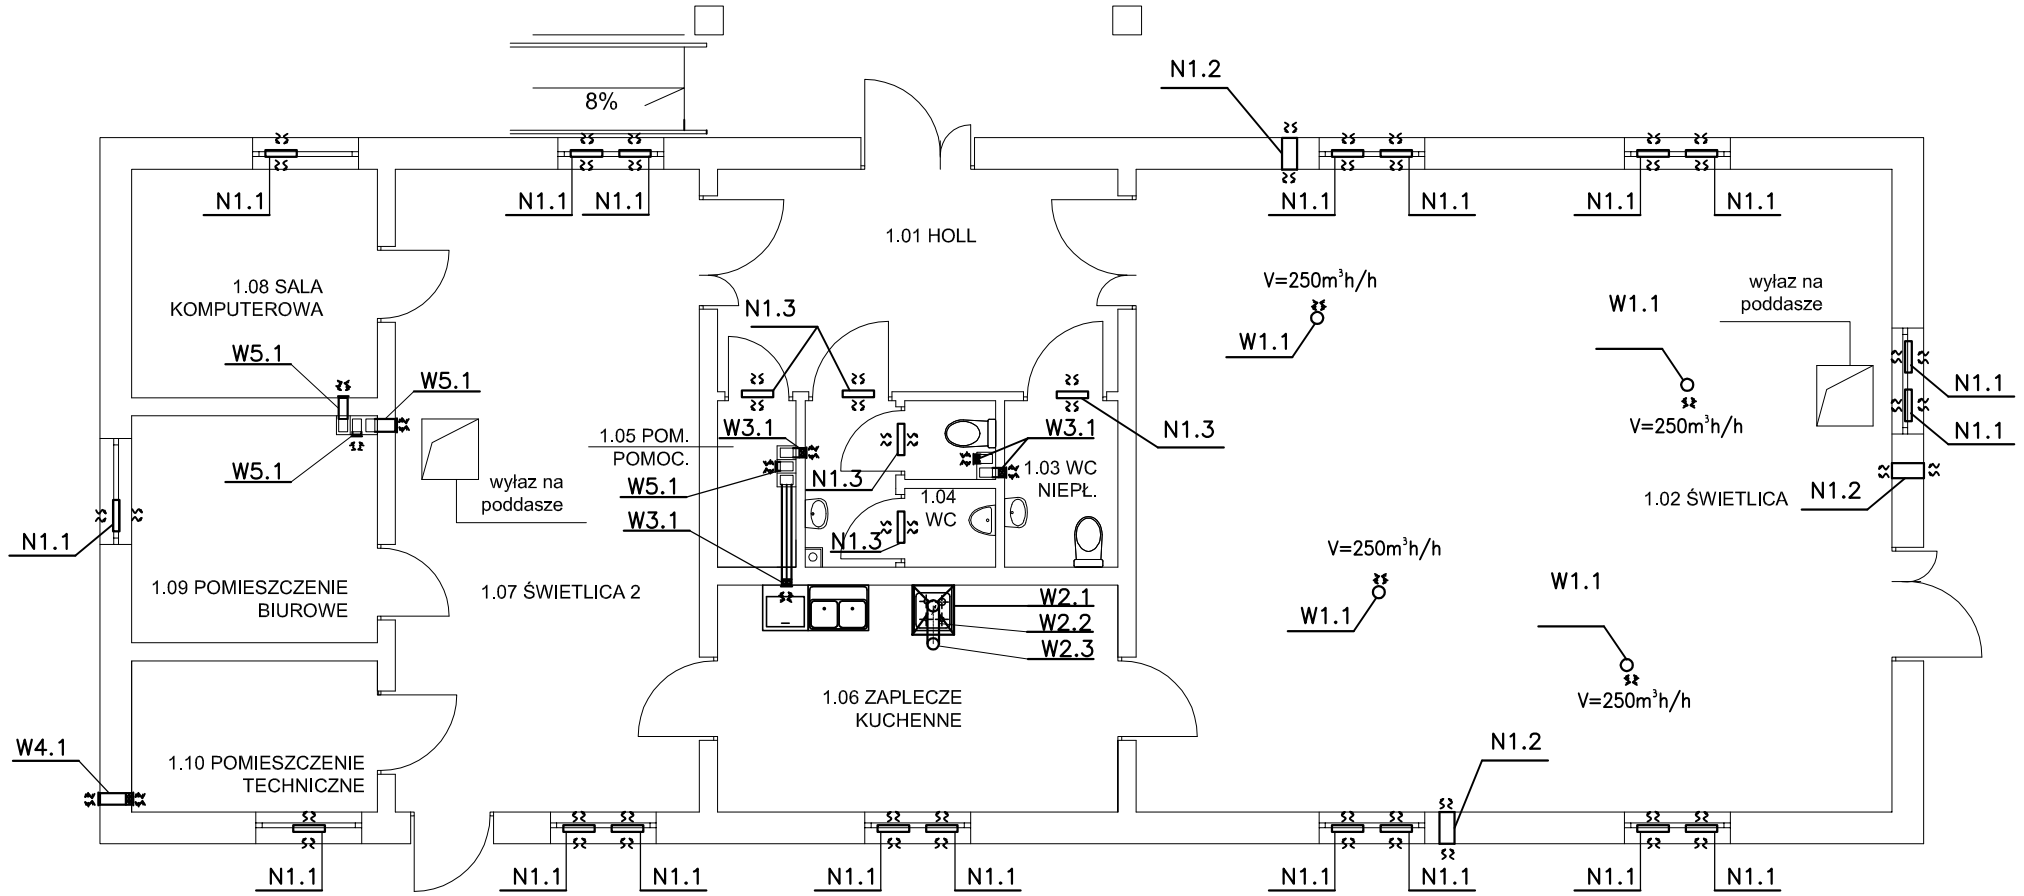


N1.1 – nawietrzak okienny o wyd. 50m³/h

N1.2 – nawietrzak ścienny o wyd. 100m³/h

N1.3 – kratka u dołu drzwi o pow. czynnej 220cm²

N1.3 – kratka kontatkowa w ścianie

W1.1 – anemostat wywiewny fi160 o wyd. 250m³/h

W2.1 – okap kuchenny fi160 o wyd. 150m³/h

W3.1 – wentylacja wywiewna mechaniczna realiuzowana za pomoca wentylatora kanałowego montowanego na kanale wentylacyjnym murowanym

W4.1 – wentylacja wywiewna mechaniczna realizowana za pomoca wentylatora kanałowego

W5.1 – wentylacja wywiewna grawitacyjna, montaz kratki wentylacyjne na kanale murowanym

Biuro projektów i usług inwestycyjnych INSTAL STD
tel. 501 292 469
Biuro: 58-304 Wałbrzych ul. Wysockiego 28 pok.23

Projektant br.sanitarna:	mgr inż. Sylwia Tchorowska	124/DOŚ/06 DOŚ/IS/0471/06		Data: 10.01.2018
Projektant br. sanitarna:	mgr inż. Jolanta Jęczkowska			
Temat:	"Budowa świetlicy wiejskiej wraz z zagospodarowaniem terenu w miejscowości Cieszów dz. nr 175/1, 260/2 obręb Cieszów gmina Stare Bogaczowice"			Stadium: PB
Inwestor:	Gmina Stare Bogaczowice ul. Główna 132; 58–312 Stare Bogaczowice			Skala: 1:100
Tytuł rys.:	RZUT PARTERU – WENTYLACJA NAWIEWNO–WYWIEWNA			Nr rys.: 12IS