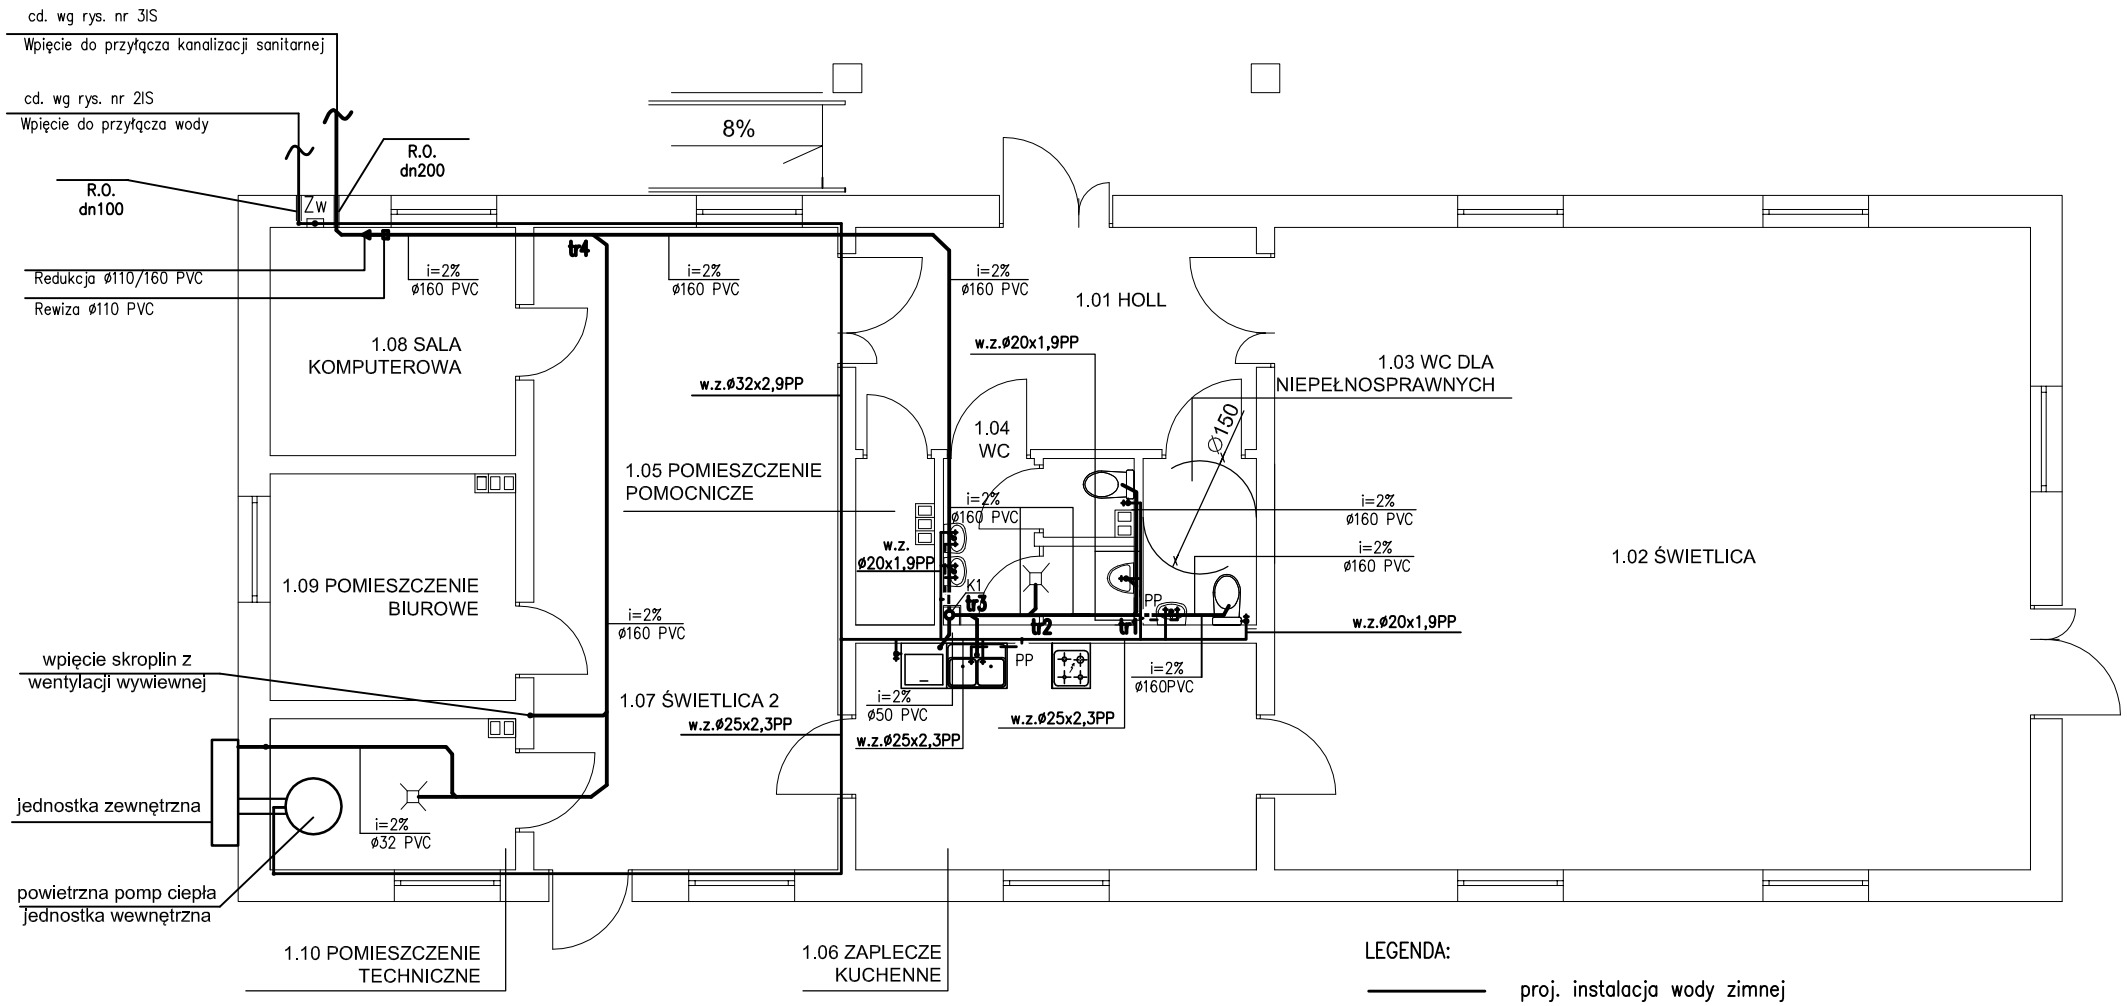


LEGENDA:

———	proj. instalacja wody zimnej
- - - - - -	proj. instalacja wody cieplej
———	proj. kanalizacja sanitarna
K1	proj. pion kanalizacji sanitarnej dn110 zakończony wywiewką
PP	proj. pojemnościowy podgrzewacz wody 5l
	Pion K1 zakończyć rurą wywiewną ø110/160. 50cm nad posadzką parteru należy zamontować rewizję ø110
Zw	proj. zestaw wodomierzowy montowany na odcinku pionowym

UWAGA
- Rury wody zimnej i ciepłej prowadzić w bruzdach ściennych w otulinach gr.13mm.
- Rury wody zimnej, ciepłej ułożone na ścianie i pod stropem prowadzić w otulinach t gr.13mm.
- Instalację wody zimnej i ciepłej należy wykonać z rur i kształtek PP.
- Wszystkie przybory sanitarne należy wyposażyć w zawory odcinające na wodzie zimnej i ciepłej.
- Instalację kanalizacji sanitarnej należy wykonać z rur PVC i prowadzić ze spadkiem min. 2% w kierunku pionu K1.
- Przy przejściu przez przegrody budowlane należy zastosować rury ochronne.
- Przewody poziome kanalizacji sanitarnej prowadzić pod posadzką na podsypce piaskowej gr 10cm.
- Przewody kanalizacyjne prowadzone po ścianie mocować do przegród budowlanych za pomocą uchwytów.
- Pion kanalizacji należy obudować płytami g-k. W celu umożliwienia dostępu do rewizji zamontowanej na pionie należy na obudowie zabudować drzwiczki rewizyjne o wym. 20x20cm.
- W pomieszczeniach WC podgrzewacze montować jako nadumywalkowe, natomiast w zapleczu kuchennym jako podumywlakowy.
- W WC dla osób niepełnosprawnych należy montować poręcze składane.
- Pion K1 zakończyć rurą wywiewną ø110/160. 50cm nad posadzką parteru należy zamontować rewizję ø110

Biuro projektów i usług inwestycyjnych INSTAL STD
tel. 501 292 469
Biuro: 58-304 Wałbrzych ul. Wysockiego 28 pok.23

Projektant br.sanitarna:	mgr inż. Sylwia Tchorowska	124/DOŚ/06 DOŚ/IS/0471/06		Data: 10.01.2018
Projektant br. sanitarna:	mgr inż. Jolanta Jęczkowska			
Temat:	"Budowa świetlicy wiejskiej wraz z zagospodarowaniem terenu w miejscowości Cieszów dz. nr 175/1, 260/2 obręb Cieszów gmina Stare Bogaczowice"			Stadium: PB
Inwestor:	Gmina Stare Bogaczowice ul. Główna 132; 58-312 Stare Bogaczowice			Skala: 1:100
Tytuł rys.:	RZUT PARTERU – INSTALACJA WODNO-KANALIZACYJNA			Nr rys.: 7IS