


Komora K1
przekrój poziomy w osi kanałów

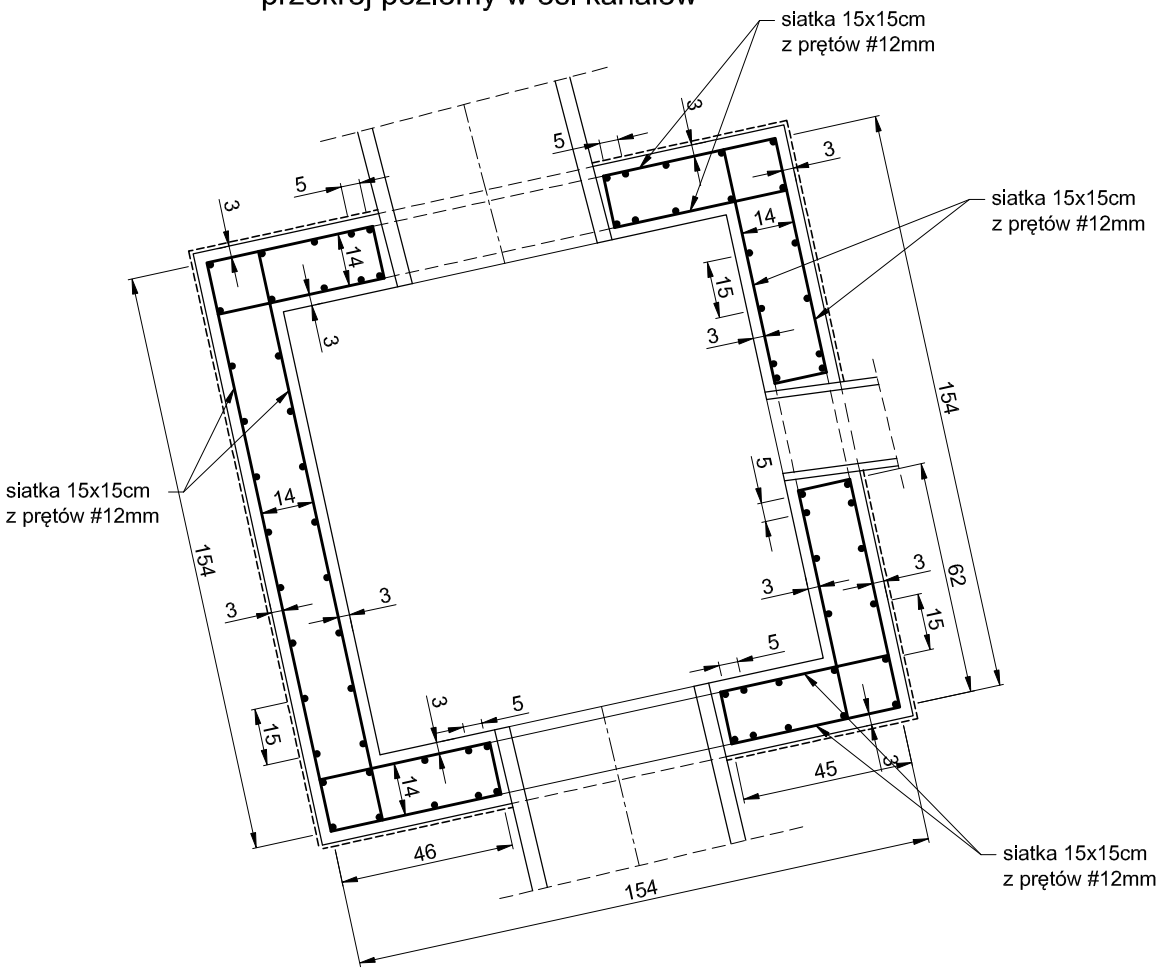


Komora K1
przekrój pionowy w osi kanału

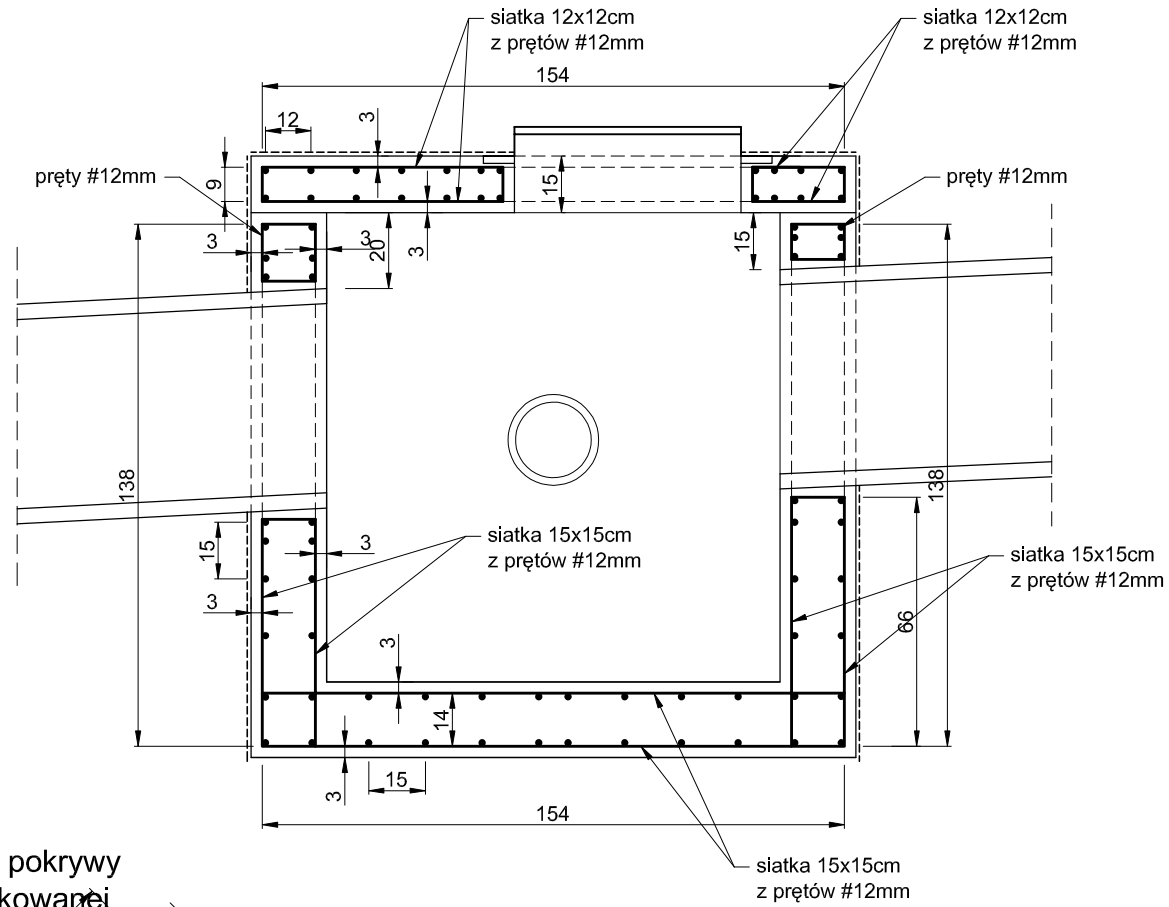

Zbrojenie ściany komory
przy wylocie kanału

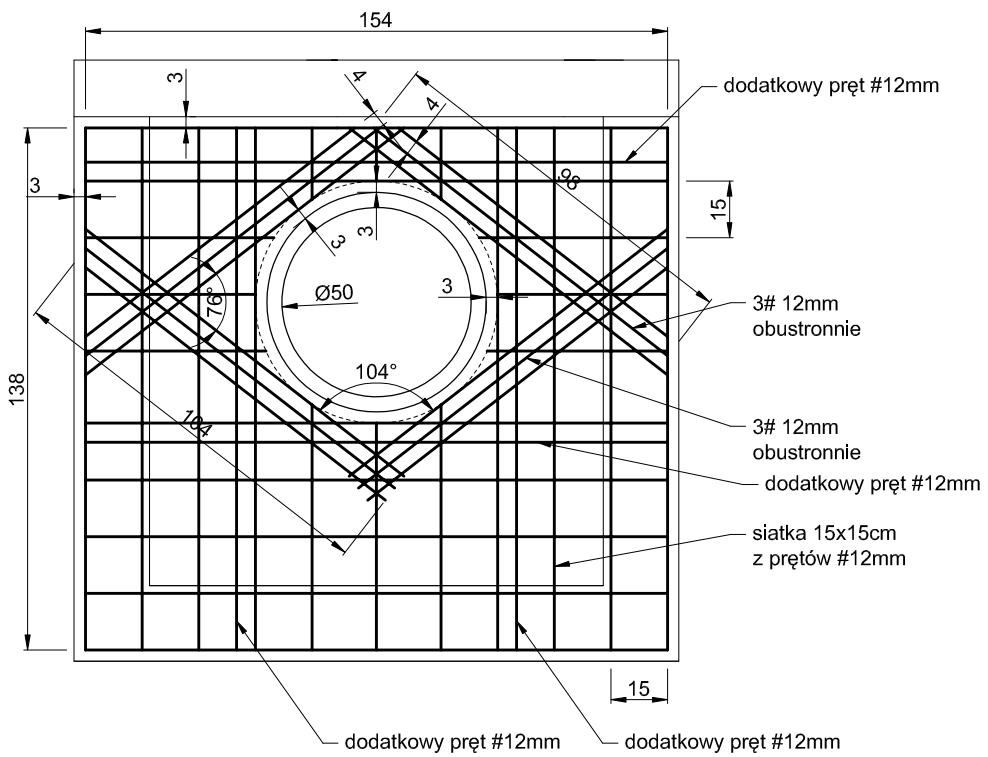

Zbrojenie pokrywy
prefabrykowanej

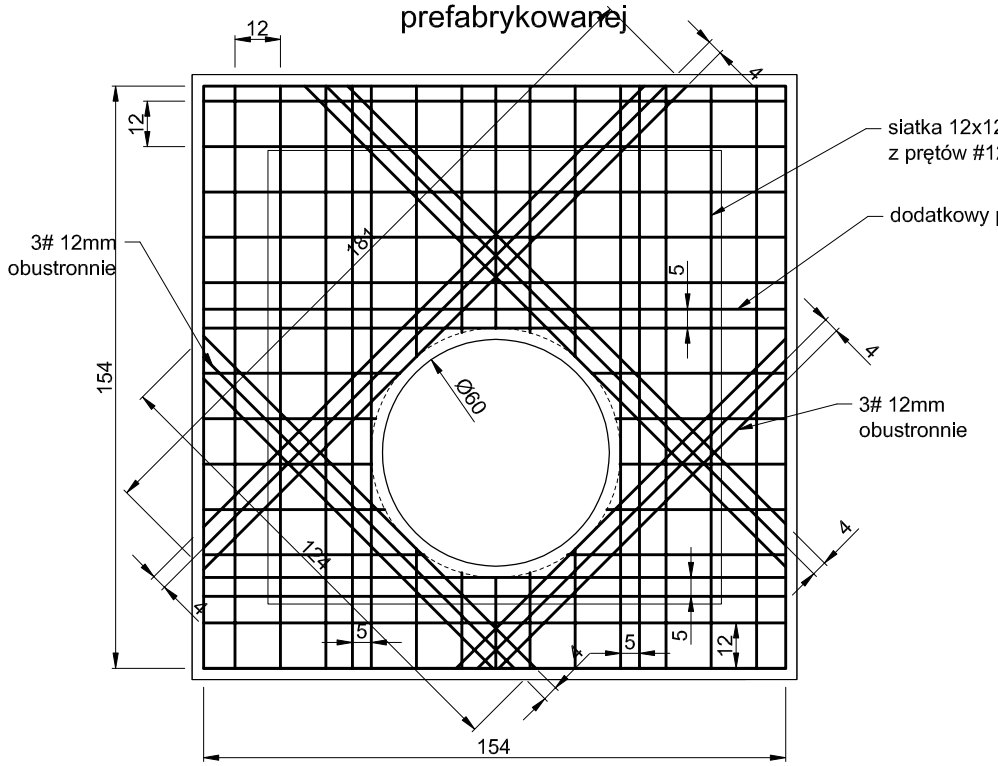

Beton C25/ 30 F150 W8 N4
Stal zbrojeniowa BST500S

Stadium	PROJEKT BUDOWLANY		
Nazwa inwestycji	BUDOWA CHODNIKA PRZY DRODZE WOJEWÓDZKIEJ NR 375 W STRUDZE		
Jednostka projektowa	Firma projektowo - inwestycyjna ,,JW. PROJEKT-KONTROL" Jarosław Wawrzaszek ul. Różana2/7, 58-310 Szczawno- Zdrój NIP 8862599950, REGON 022401609		
Inwestor	Gmina Stare Bogaczowice , ul. Główna 132 , 58-312 Stare Bogaczowice		
Adres inwestycji	Struga , gmina Stare Bogaczowice, dz. nr 181 obręb 0008 Struga, AM 2		
Branża	DROGOWA /KANALIZACJA/KONSTRUKCYJNA	Podpis	RYS. nr 8/5
Projektant br. drogowa konstrukcyjna	mgr inż. Jarosław Wawrzaszek uprawnienia budowlane do projektowania bez ograniczeń w specjalności drogowej, nr 87/DOŚ/14 Uprawnienia budowlane do projektowania i kierowania robotami bez ograniczeń w specjalności konstr.-budowlanej, nr 79/DOŚ/10		SKALA 1:20
Nazwa rysunku	KOMORA ŻELBETOWA K1 - UKŁAD ZBROJENIA		Data: 06.2016