


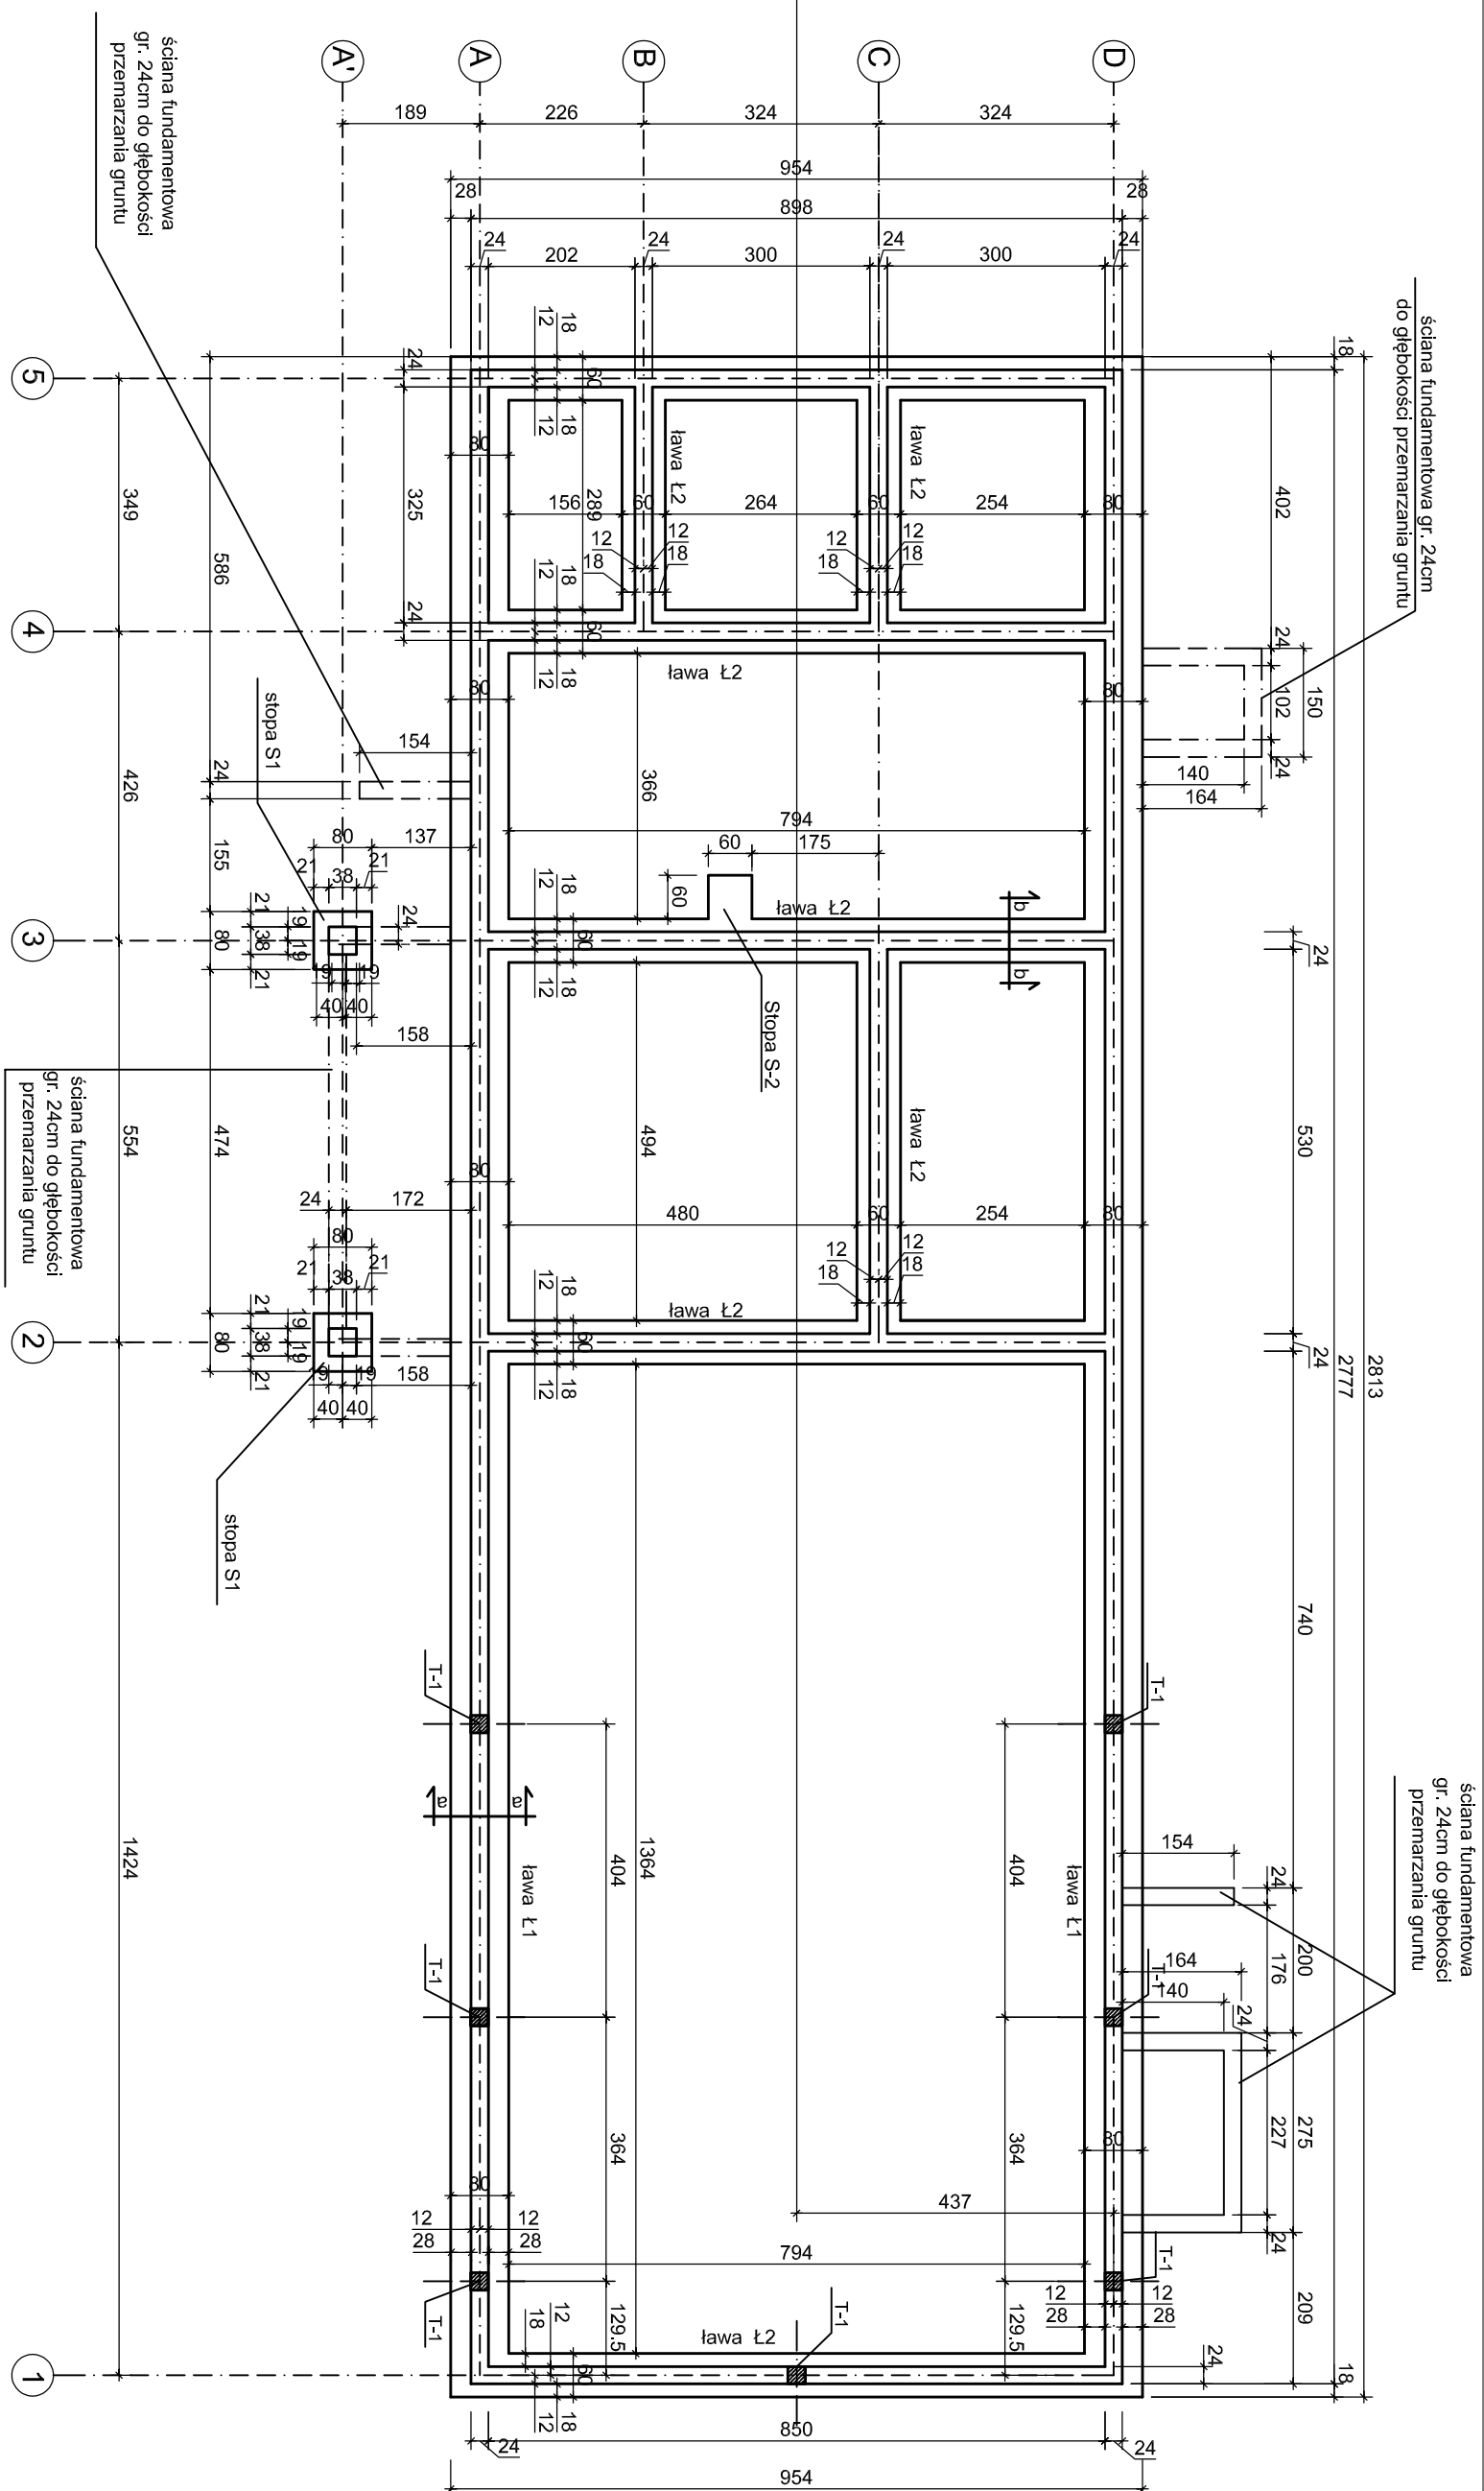

a-a - Jawa L1

(b-b - Jawa 12)

UWAGA:
KONSTRUKCJA ELEMENTÓW
ŻELBETOWYCH WG RYS. 4K,5K

POZIJOM +/- 325,47 m n.p.m.

Biuro projektów i usług inwestycyjnych INSTAL STD 58-302 wałbrzych ul. Parkowa 23/1, tel. 501 292 469 Biuro: 58-304 wałbrzych ul. Wysockiego 28 pok.23				
Projektant Br. architektoniczna	mgr inż. Paweł Gątan	197/DOŚ/09 DOŚ/BO/0077/10	Data: 25.04.2017	
Temat:	"Budowa budynku Lokalnego Ośrodka Integracji Społecznej z zapleczem socjalno-sanitarnym wraz z infrastrukturą towarzyszącą w Chwaliszowie" dz. nr 191, 194 obręb nr 7 Chwaliszów			
Inwestor:	Gmina Stare Bogaczowice ul. Główna 132; 58-312 Stare Bogaczowice			
Tytuł rys.:	RZUT FUNDAMENTÓW	Nr rys.: 1K		