


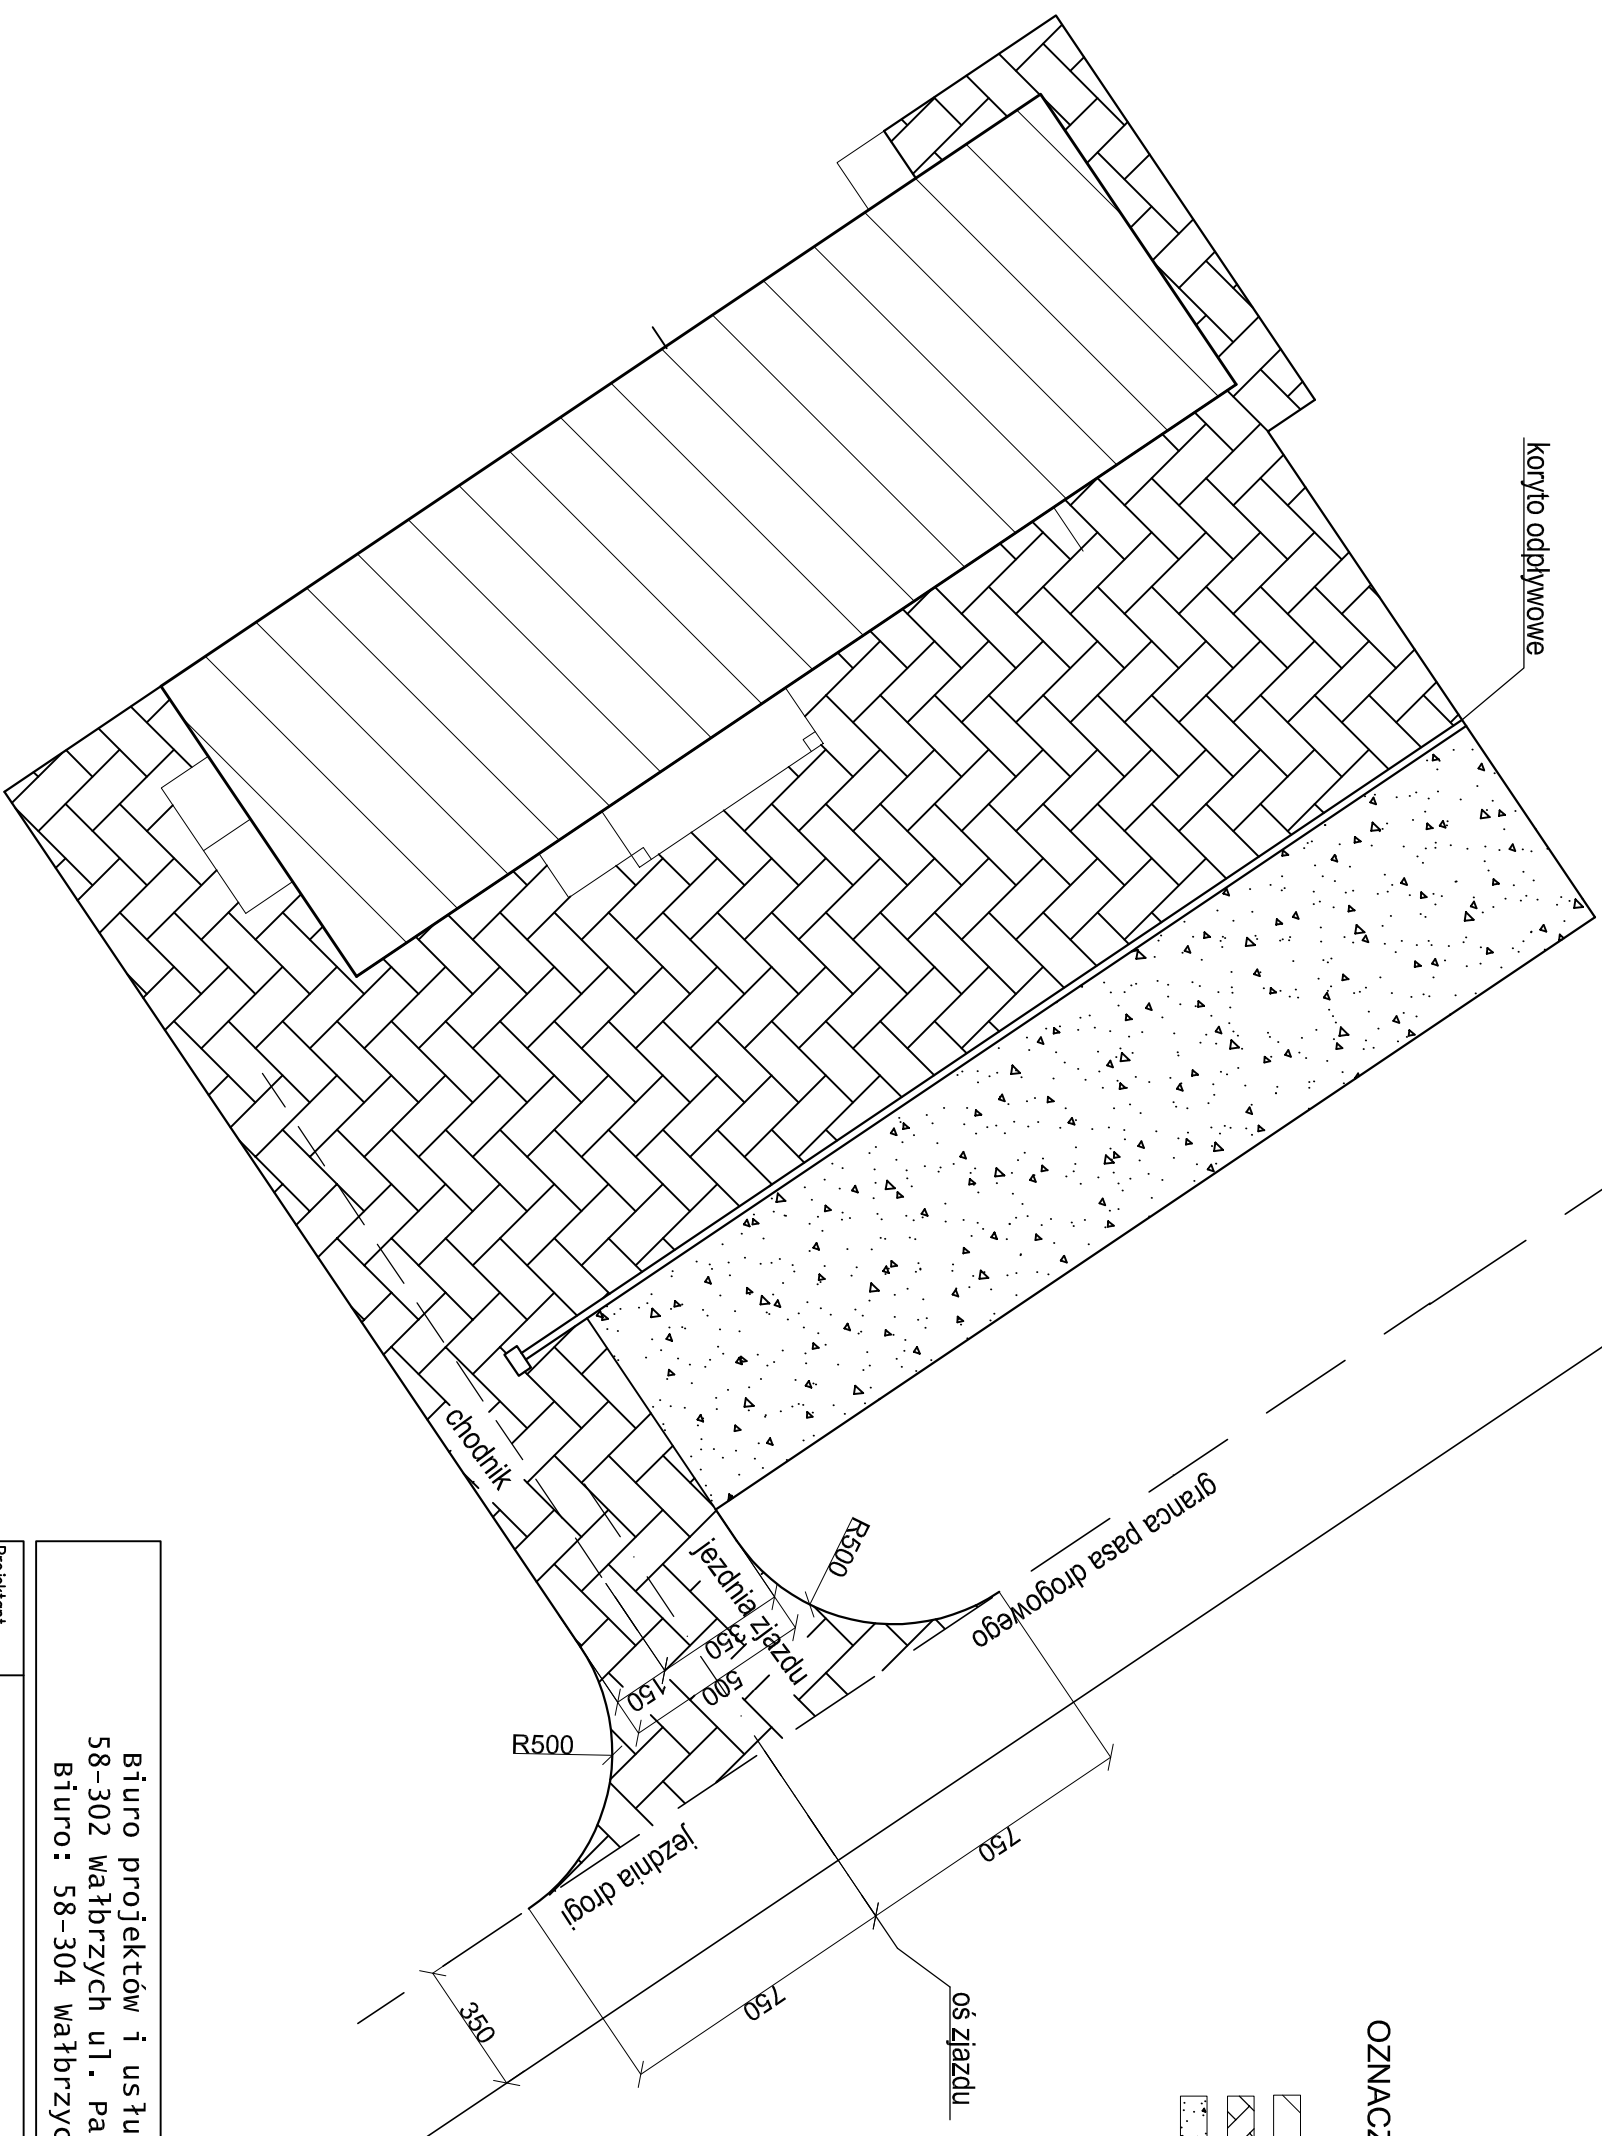

koryto odpływowe

OZNACZENIA:

- | | |
|---|---------------------------------|
|  | projektowany obiekt |
|  | nawierzchnia z kostki betonowej |
|  | nawierzchnia utwardzona |

 nawierzchnia z kostki betonowej

navierzchnia utwardzona

Biuro projektów i usług inwestycyjnych INSTAL STD 58-302 Wałbrzych ul. Parkowa 23/1, tel. 501 292 469 Biuro: 58-304 Wałbrzych ul. Wysockiego 28 pok.23				
Projektant br.budowlana:	mgr inż. Poweł Gałan		197/DOŚ/09 DOŚ/B0/0077/10	Date: 25.04.2017
Temat:	"Budowa budynku Lokalnego Ośrodka Integracji Społecznej z zapleczem socjalno-sanitarnym wraz z infrastrukturą towarzyszącą w Chwaliszowie" dz. nr 191, 194, 443/3 obręb nr 7 Chwaliszów			Stadium: PB
Inwestor:	Gmina Stare Bogoczowice ul. Główna 132; 58-312 Stare Bogoczowice			Skala: 1:200
Tytuł rys.:	GEOMETRIA ZIAZDU			Nr rys.: 2D

Projektant br.budowlano:	mgr inż. Paweł Gołan	197/D05/09 D05/BO/0077/10	Data: 25.04.2017
-----------------------------	----------------------	------------------------------	---------------------

Temat:	„Budowa budynku Lokalnego Ośrodka Integracji Społecznej z zapleczem socjально-saniarnym wraz z infrastrukturą towarzyszącą w Chwaliszowie” dz. nr 191, 194, 443/3 obręb nr 7 Chwaliszów	Stadium: PB
--------	---	----------------

Investor:	Gmina Stare Bogoczowice ul. Główna 132; 58-312 Stare Bogoczowice
	Skala: 1:200

Tytuł rys.:	GEOMETRIA ZJAZDU
Nr rys.:	2D